


Informações Recapeamento	
Área: 4.844 m²	Recapeamento asfáltico
Construção de Guia: 660 m	PAVIMENTAÇÃO
Construção de Sarjeta: 660 m	REQUALIFICAÇÃO DE PAVIMENTO
Construção de Sarjetão: 59,4 m	Reparar
Reparo de Sarjeta: 397,5 m	Construção de Sarjeta e Sarjetão
Reparo de Guia: 66 m	Construção de Guia
Rampas de Acessibilidade: 390 m² (26 unidades)	Guia existente
	Sarjeta e Sarjetão existente
Informações Requalificação do pavimento	
Área Média: 3.574 m²	BLS Boca de Lobo Simples
	BLD Boca de Lobo Dupla
Informações Pavimentação	
Área Média: 389 m²	BLT Boca de Lobo Tripla
	Construção de Rampa de Acessibilidade

DETALHE - SEÇÃO-TIPO DO PAVIMENTO TIPO "A-A"  
TRÁFEGO MÉDIO PESADO - SEM ESCALA

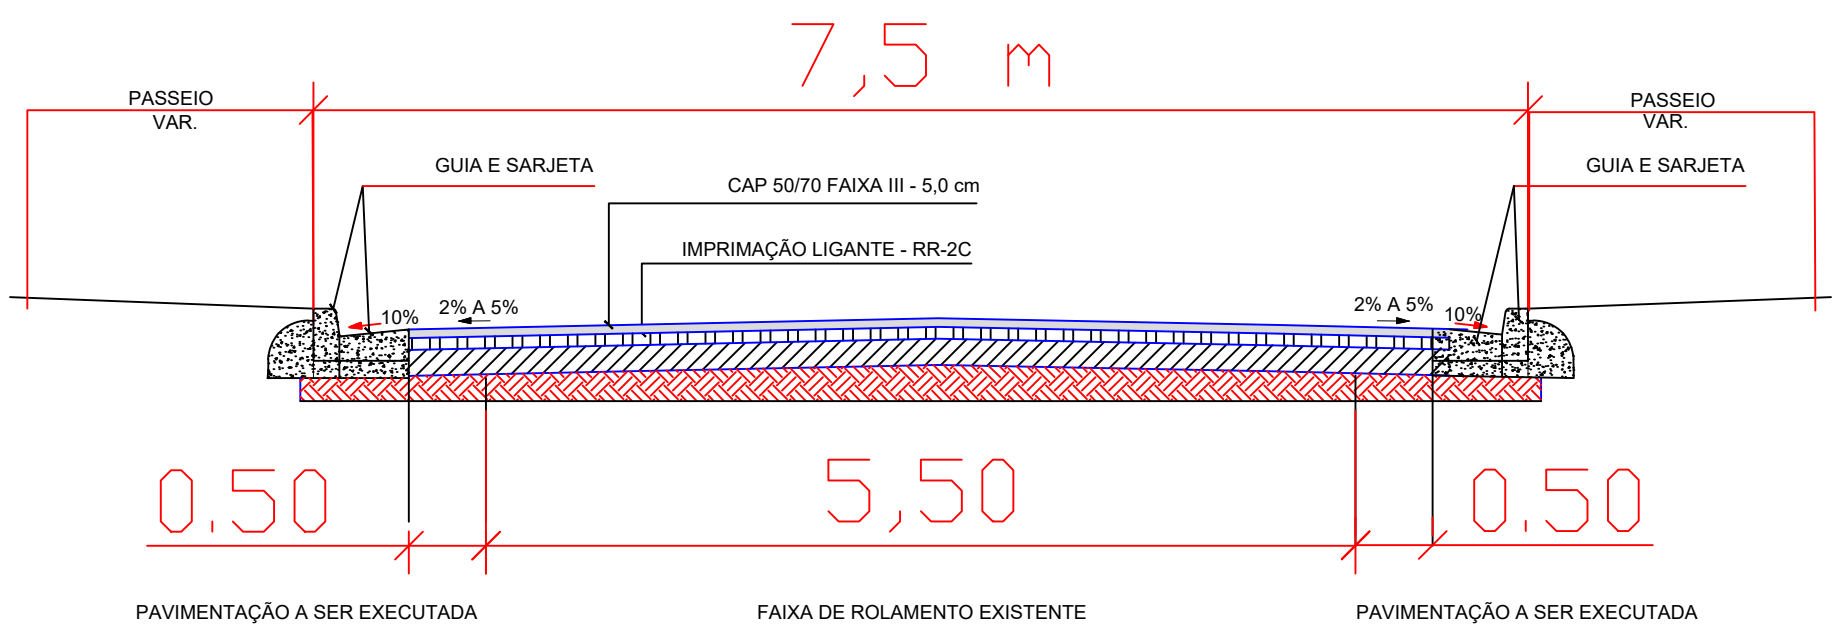

PROJETO BÁSICO DE PAVIMENTAÇÃO E RECAPEAMENTO ASFÁLTICO VIÁRIO

FOLHA: 02/02

MUNICÍPIO DE CARAPICUÍBA  
SECRETARIA DE DESENVOLVIMENTO URBANO  
SETOR DE PROJETOS

ASSUNTO:  
PLANTA DE RECAPEAMENTO - TRECHO 3

PROPRIETÁRIO:

LOCAL:  
Rua Miraguai, rua Ferradura e viela modelo- Carapicuíba - SP  
Escala: 1:500

Trechos da prancha

Outros Trechos

Trechos da Rua  
esc: sem escala

FELIPE LOPES DE M. ALMEIDA  
CREA-SP nº 5070067170  
INSCRIÇÃO PREFEITURA: 52150

Desenhista: Victor Augusto Alves

Projeto De Recape: Rua Das Camélias, Rua Miraguai E Rua Bangu, 2004.dwg