


- NOTAS:
1. MEDIDAS EM CENTÍMETROS, COTAS EM METROS, EXCETO ONDE INDICADO.
 2. PARA NOTAS GERAIS, VER FOLHA 01.

1o Pavimento

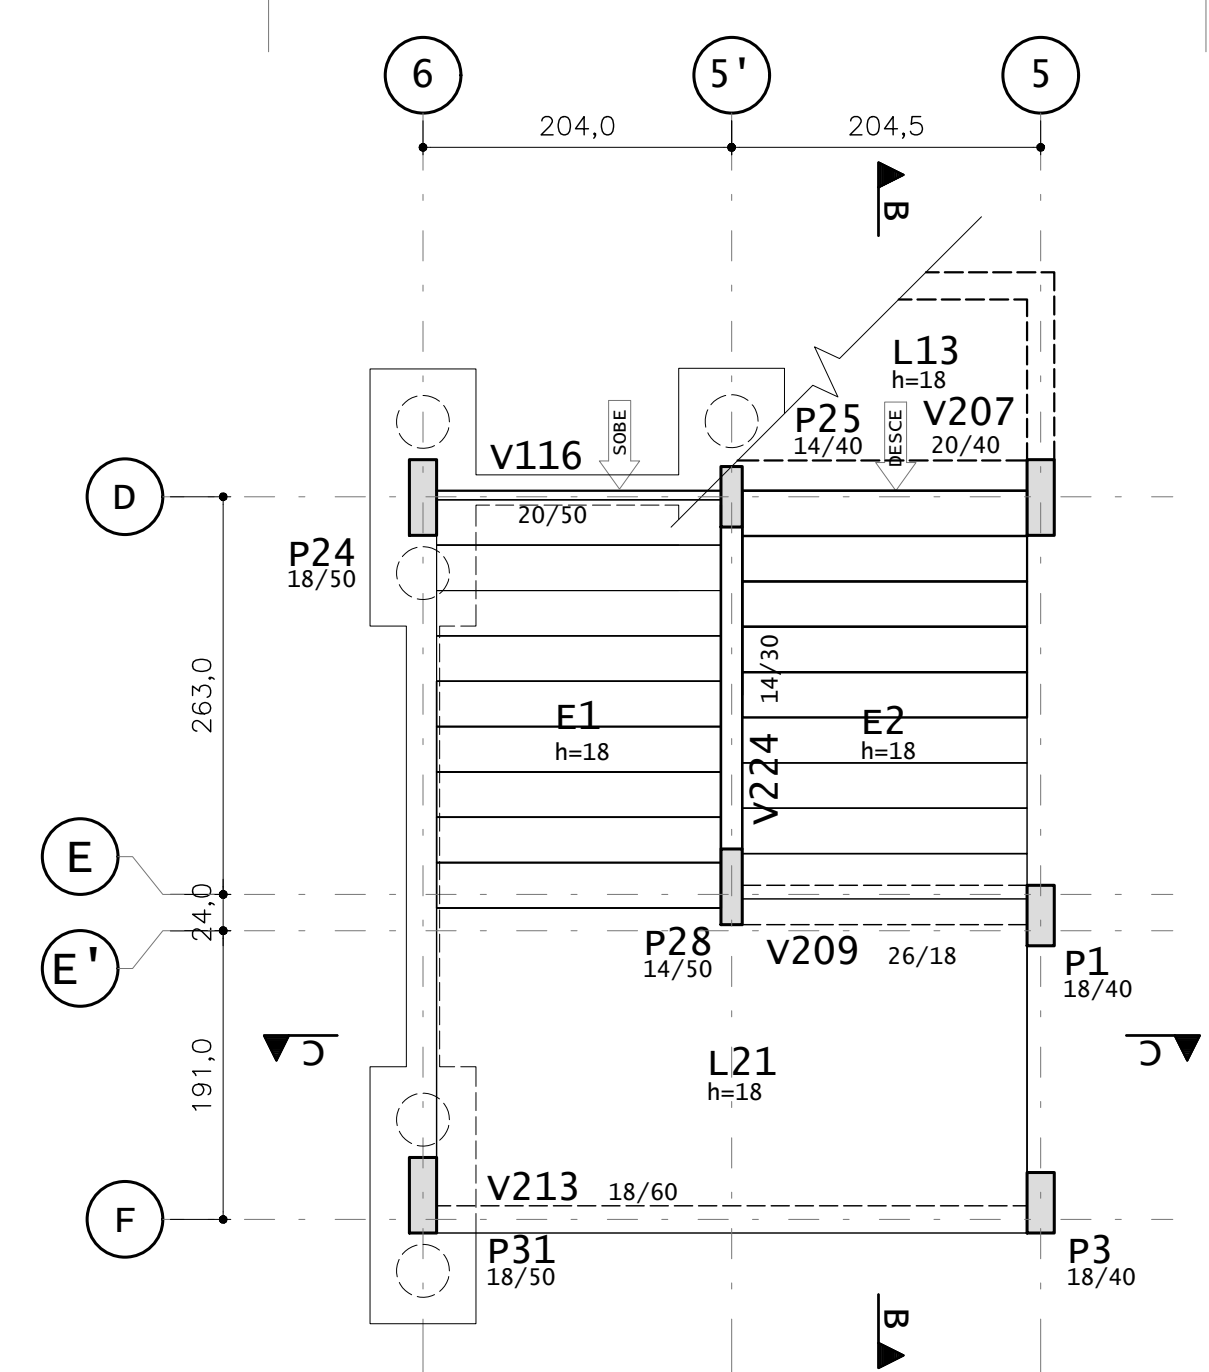

1o Pavimento – Patamar Escadas

Viga	L (m)	Vãos	Seção (cm)
V201	2,7 a 6,2	3	18 x 60
V202	2,8 a 6,2	3	18 x 60
V203	2,6 a 6,2	3	18 x 60
V204	2,7 a 6,3	3	18 x 60
V205	2,1 a 6,2	5	18 x 60
V206	2,8 a 6,2	2	18 x 60
V207	2,0 a 2,0	2	20 x 40
V208	2,0	1	40 x 16
V209	2	1	20 x 18
V210	2,0	1	18 x 60
V211	1,9	1	18 x 30
V212	2,1 a 6,1	4	18 x 60
V213	4,1	1	18 x 60
V214	2,6 a 6,1	3	18 x 60
V215	2,8 a 5,7	3	18 x 60
V216	2,7 a 6,2	3	18 x 60
V217	4,1 a 5,7	3	18 x 60
V218	2,1	1	14 x 30
V219	1,6 a 2,7	3	18 x 60
V220	1,8 a 5,7	4	18 x 60
V221	2,7 a 6,0	3	18 x 60
V222	2,8 a 5,9	3	18 x 60
V223	2,8 a 5,7	3	18 x 60
V224	2,1	1	14 x 30



PROJETO:
PROJETOS E ENGENHARIA LTDA.

Rua Izidro Ortiz, 425 - 3º andar - Jd. Guaraná, São Paulo - SP.
CNPJ 38.880.696/0001-60 CREA 038.07.24
Fone: 11 2949-5503 rgs.engenharia@uol.com.br



Município de Carapicuíba
Secretaria de Desenvolvimento Urbano
Setor de Projetos

Projeto	CEEAC - COHAB
Disciplina	ESTRUTURA
Etapas	PROJETO
Nome do Arquivo	PE-DE-CHB-EST-EDI-01_07-R1-FL02
Endereço	R. Araguari - Conjunto Habitacional Presidente Castelo Branco

Responsáveis Técnicos

ENGº CIVIL KENHITT SÍCITO
Responsável Técnico pelo Projeto Executivo
RGSE PROJETOS E ENGENHARIA LTDA.
CREA SP. 0600.428.215

ENGº CIVIL E ARQ. CINTIA H. SÍCITO
Responsável Técnico pelo Projeto Executivo
RGSE PROJETOS E ENGENHARIA LTDA.
CREA SP. 5061006491

Título

FORMAS

1o PAVIMENTO

ART 28027230200768691

Folha

02

Escala 1/50