


Marca Central

DETALHE 02 - S/ ESCALA

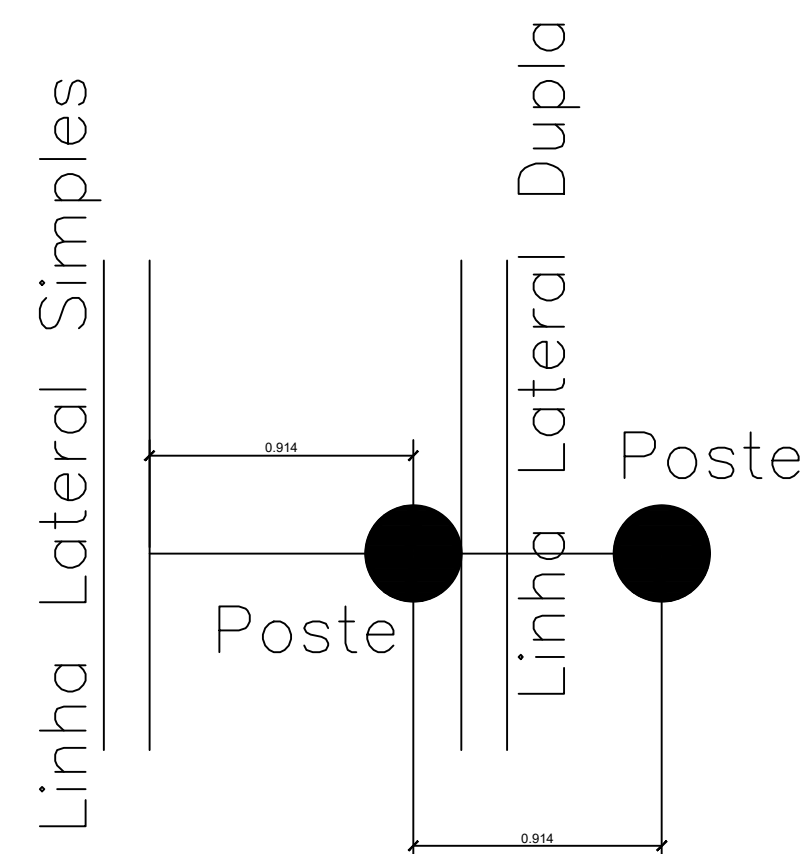

DETALHE 01 - S/ ESCALA

DETALHAMENTO

FOLHA:  
01/01



MUNICÍPIO DE CARAPICUÍBA  
SECRETARIA DE DESENVOLVIMENTO URBANO  
SETOR DE PROJETOS

OBRA: REFORMA DE QUADRA DE TÊNIS E PISTA DE CAMINHADA NO MUNICÍPIO DE CARAPICUÍBA

LOCAL: AV. CONSOLAÇÃO, 505 - VILA GUSTAVO CORREIA

RECURSO/CONVÊNIO:  
FEDERAL

ART/RRT:  
XXXXXXXX

SITUAÇÃO ENTORNO

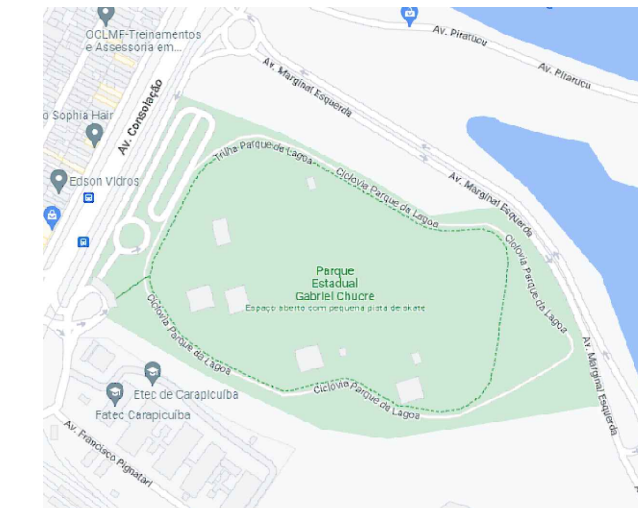


TABELA DE ÁREAS

Total de áreas

ÁREA DE  
INTERVENÇÃO

2394,1900

RESPONSÁVEL TÉCNICO  
FELIPE DE SOUSA PINHEIRO  
ENGENHEIRO CIVIL  
CREA-SP nº 5070185958

DATA:  
24/05/2022

ESCALA:  
1/300

DESENHO ELABORADO POR ISAMARA OLIVEIRA DA SILVA

REVISÃO NÚMERO: 02

MÊS: MAIO 2022