


PLANTA DE RECAPEAMENTO E SINALIZAÇÃO

ESCALA 1:500


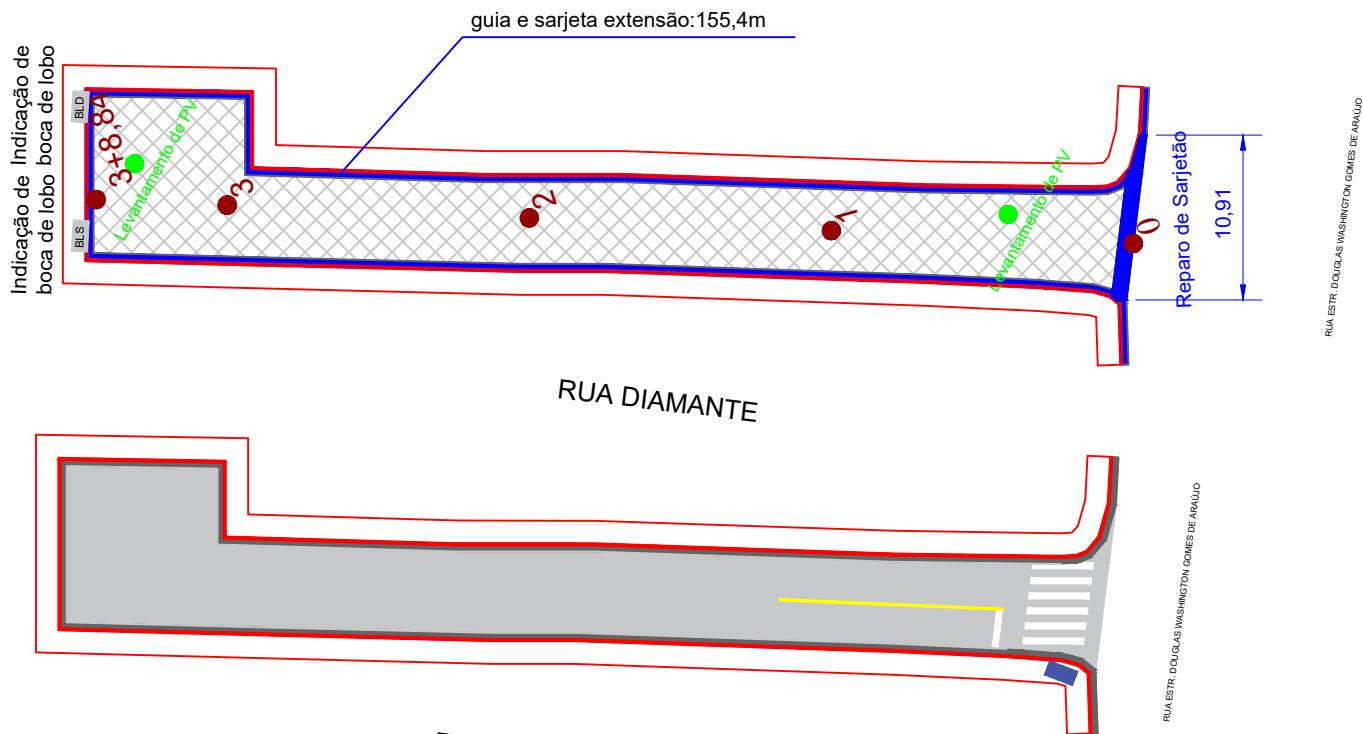


Informações Pavimentação
Local: Rua Diamante
Extensão: 68,84 m
Largura média: 6,23 m
Área Média: 429,15 m²
Levantamento de PV: 2 unid
Reparo de Guia: 155,40 m
Reparo de Sarjeta: 155,40 m
Reparo de Sarjetão: 10,91 m

	RECUPERAÇÃO DE PAVIMENTO
	REPARAR
	GUIA
	PV
	SARJETA E SARJETÃO
	BLD BOCA DE LOBO



Informações de sinalização
Área de Faixa de Pedestre: 10,50 m²
Área de Faixa contínua: 15 m
Placa de Identificação: 1 unidade

PLACA DE IDENTIFICAÇÃO DA RUA

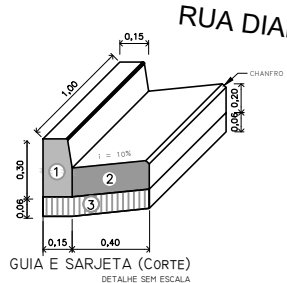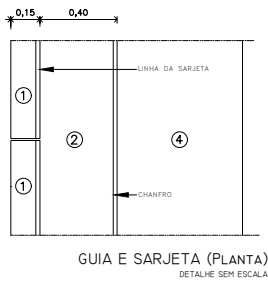


- 1) GUIA DE CONCRETO TIPO PMSP
- 2) SARJETA DE CONCRETO
- 3) LASTRO DE CONCRETO
- 4) RUA


DETALHE 4: SEÇÃO TRAFEGO SEM ESCALA

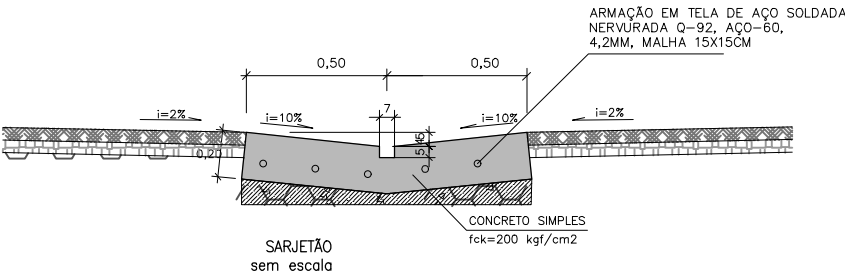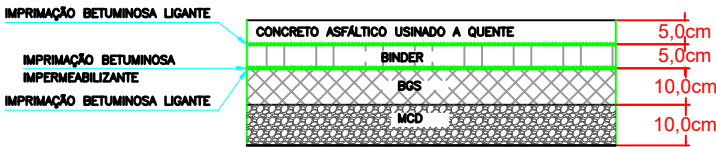


LINHA AMARELA SIMPLES SECCIONADA COM TACHA AMARELA (LFO-2) Esc - 1:75

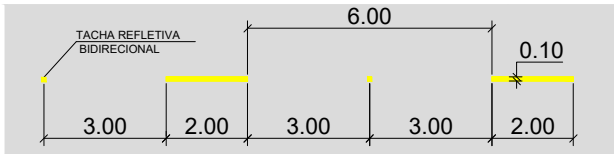


LINHA AMARELA DUPLA CONTÍNUA COM TACHA AMARELA (LFO-3) Esc - 1:75

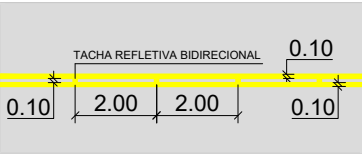


LINHA BRANCA SIMPLES SECCIONADA (LCO) COM TACHA BRANCA (1X1m)

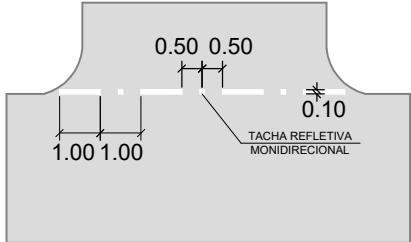


LINHA AMARELA SIMPLES SECCIONADA (LCO) COM TACHA AMARELA (1X1m)

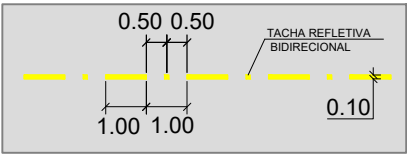

LINHA SIMPLES DE BORDO (LBO) - COR BRANCA

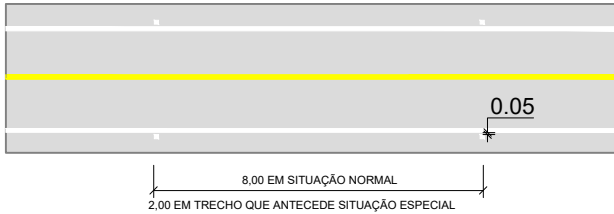

FAIXA DE PEDESTRES COM LINHA DE RETENÇÃO

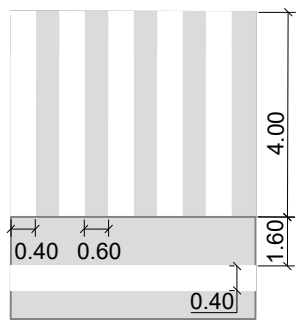

OBSERVAÇÕES

- 1) AS ESTACAS ESTÃO EM UM ESPAÇAMENTO DE 20 METROS

PLANTA DE SITUAÇÃO:

ARTICULAÇÃO DAS FOLHAS

ESTA FOLHA É PROPRIEDADE DA PMC  
PREFEITURA MUNICIPAL DE CARAPICUIBA E SEU  
CONTEÚDO NÃO  
PODE SER COPIADO OU REVELADO A TERCEIROS.  
A LIBERAÇÃO OU A APROVAÇÃO DESTA DOCU-  
MENTO NÃO EXIME A DETALHISTA DE SUA  
RESPONSABILIDADE SOBRE O MESMO.



MUNICÍPIO DE CARAPICUIBA

ENDEREÇO: Rua Diamante

RESPONSÁVEL TÉCNICO: Fernando Ferreira Lima

SIGLA

VERIFICAÇÃO

APROVAÇÃO:

Engenheiro Civil

CREA-SP: 5070695464-SP

MATRÍCULA: 53469

DESENHISTA: Patricia Lechner

PROJETO BÁSICO DE RECAPEAMENTO E SINALIZAÇÃO

ESCALA: INDICADA

CÓDIGO:

FOLHA:  
01/01

REVISÃO:  
00