



PLANTA DE RECAPEAMENTO E SINALIZAÇÃO

ESCALA 1:750

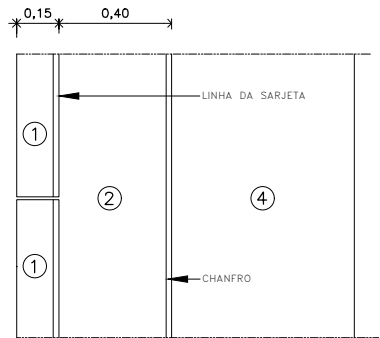

GUIA E SARJETA (PLANTA)


DETALHE SEM ESCALA

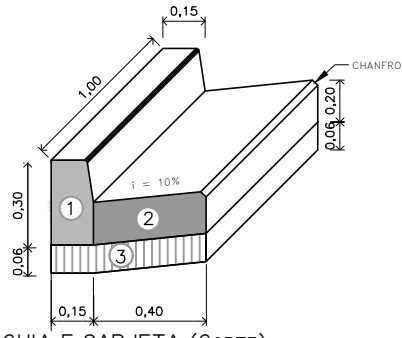

GUIA E SARJETA (CÔRTE)

DETALHE SEM ESCALA

- 1) GUIA DE CONCRETO TIPO PMSP  
2) SARJETA DE CONCRETO  
3) LASTRO DE CONCRETO  
4) RUA

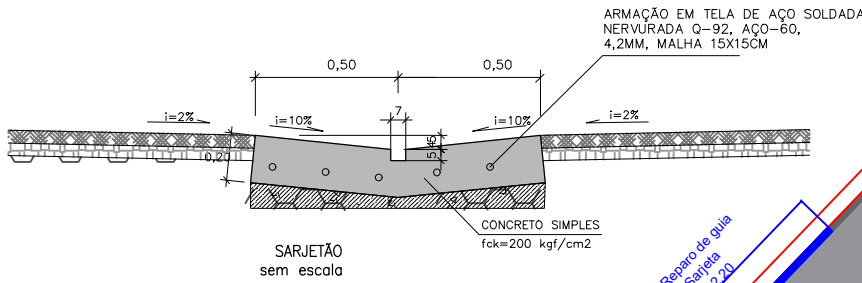

ARMADURA EM TELA DE AÇO SOLDADA  
NERVURADA Q-92, AÇO-60,  
4,2MM, MALHA 15X15CM

SARJETÃO  
sem escala

Rua Célio Soncine  
25,60  
Reparo de guia  
e sarjeta

Informações Recapeamento	
Local:	Rua Célio Soncine
Extensão:	216,00 m
Largura média:	6,70 m
Área Média:	1.447,98 m²
Reparo de Guia:	66 unid
Reparo de Sarjeta:	65,8 m
Construção de Sarjetão:	21,00 m
Levantamento de PV:	8 unid

- REPARAR  
GUIA  
PV  
SARJETA E SARJETÃO

Informações de sinalização	
Área de Faixa de Pedestre:	20,56 m²
Área de Faixa seccionada:	66 m
Área de Faixa contínua:	30 m
Placa de Identificação:	2 unidades

- TUBO DE AÇO GALVANIZADO  
PLACA DE IDENTIFICAÇÃO DA RUA

FRESAGEM E RECAPEAMENTO  
DE PAVIMENTO

FRESAGEM  
Sobra da camada

EXECUÇÃO DE NOVA  
IMPRIMAÇÃO LIGANTE

APLICAÇÃO DE CBUQ 5cm.


BASE

PAVIMENTO ASFALTICO  
Detalhe s/ escala


DETALHES TÍPICOS DE SINALIZAÇÃO  
HORIZONTAL

ESCALA 1:100


LINHA SIMPLES SECCIONADA CONTÍNUA (LFO 2) - COR AMARELA

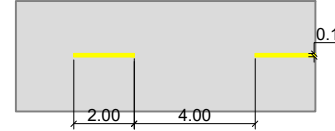


LINHA SIMPLES CONTÍNUA (LFO 1) - COR AMARELA

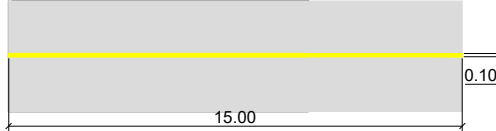


FAIXA DE PEDESTRES - COR BRANCA

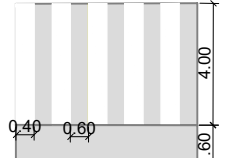

LINHA SIMPLES CONTÍNUA (LMS 1) - COR BRANCA

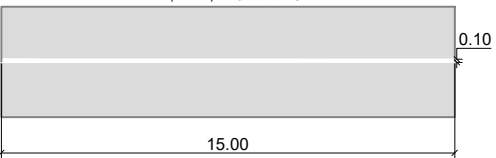

LINHA DE RETENÇÃO (LRE) - COR BRANCA

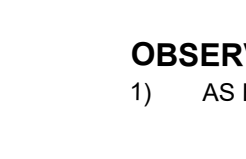

OBSERVAÇÕES

1) AS ESTACAS ESTÃO EM UM ESPAÇAMENTO DE 20 METROS

PLANTA DE SITUAÇÃO:

ARTICULAÇÃO DAS FOLHAS

ESTA FOLHA É PROPRIEDADE DA PMC  
PREFEITURA MUNICIPAL DE CARAPICUIBA E SEU  
CONTEÚDO NÃO  
PODE SER COPIADO OU REVELADO A TERCEIROS.  
A LIBERAÇÃO OU A APROVAÇÃO DESTA DOCU-  
MENTO NÃO EXIME A DETALHISTA DE SUA  
RESPONSABILIDADE SOBRE O MESMO.



MUNICÍPIO DE CARAPICUIBA

ENDEREÇO: Rua Célio Soncine

RESPONSÁVEL TÉCNICO: Fernando Ferreira Lima

SIGLA

VERIFICAÇÃO

APROVAÇÃO:

Engenheiro Civil

CREA-SP: 5070695464-SP

MATRÍCULA: 53.469

DESENHISTA: Isamara Oliveira da Silva

/

/

/

/

/

/

/

/

PROJETO BÁSICO DE RECAPEAMENTO E SINALIZAÇÃO

ESCALA: INDICADA

CÓDIGO:

FOLHA:  
01/01

REVISÃO:  
00