



Informações Recapeamento
Local: Rua João DI Bastiani
Extensão: 234,32 m
Largura média: 6,83 m
Área Média: 1.600,40 m²
Levantamento de PV: 4

- REPARAR
- GUIA EXISTENTE
- PV
- SARJETA

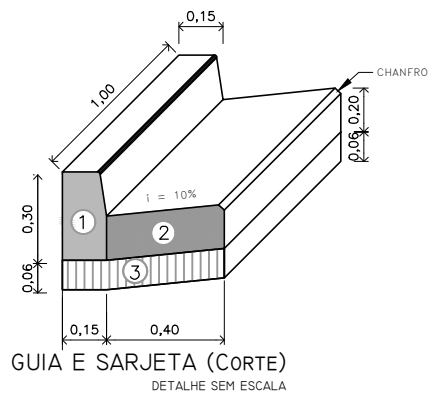

- 1 GUIA DE CONCRETO TIPO PMSP
- 2 SARJETA DE CONCRETO
- 3 LASTRO DE CONCRETO
- 4 RUA

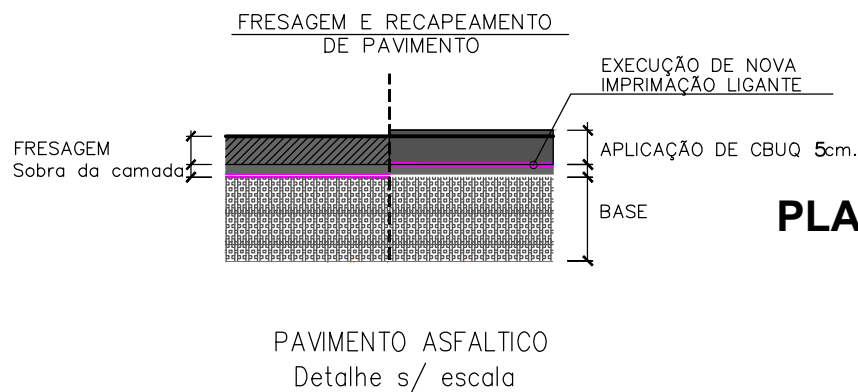


## PLANTA DE RECAPEAMENTO

ESCALA 1:750

### OBSERVAÇÕES

- 1) AS ESTACAS ESTÃO EM UM ESPAÇAMENTO DE 20 METROS

PLANTA DE SITUAÇÃO:		ARTICULAÇÃO DAS FOLHAS		ESTA FOLHA É PROPRIEDADE DA PMC PREFEITURA MUNICIPAL DE CARAPICUIBA E SEU CONTEÚDO NÃO PODE SER COPIADO OU REVELADO A TERCEIROS. A LIBERAÇÃO OU A APROVAÇÃO DESTA DOCUMENTAÇÃO NÃO EXIME A DETALHISTA DE SUA RESPONSABILIDADE SOBRE O MESMO.		<div><div></div><div>MUNICÍPIO DE CARAPICUÍBA</div></div>					
						ENDEREÇO: Rua João Di Bastiani					
RESPONSÁVEL TÉCNICO: Fernando Ferreira Lima		SIGLA	VERIFICAÇÃO	APROVAÇÃO:		PROJETO DE RECAPEAMENTO					
CREA-SP 5070695464			/	/		PROJETO DE RECAPEAMENTO					
Matricula:53469			/	/		PROJETO DE RECAPEAMENTO					
ART:			/	/		PROJETO DE RECAPEAMENTO					
DESENHISTA: Bruno Oliveira dos Santos			/	/		PROJETO DE RECAPEAMENTO					
						ESCALA: INDICADA		CÓDIGO:		FOLHA: 01/02	REVISÃO: 01