


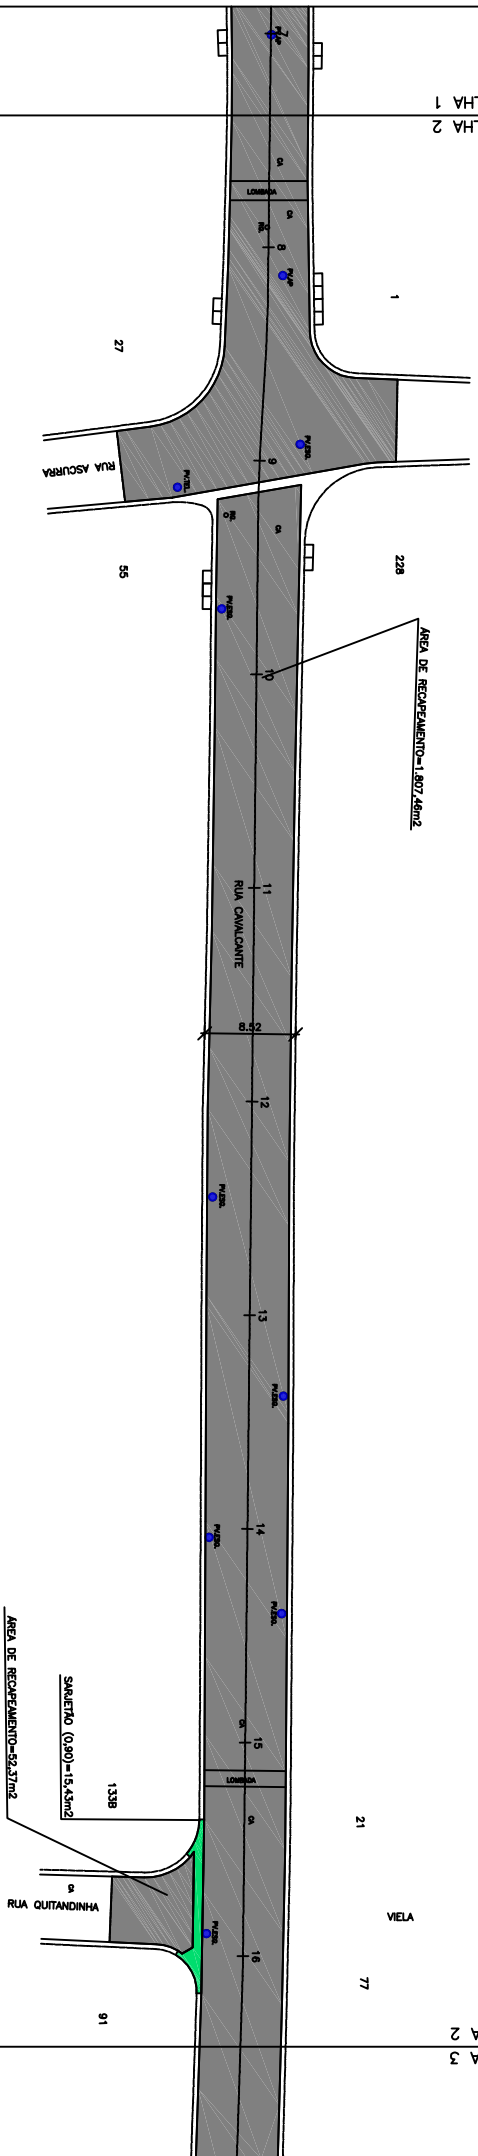

FOLHA 1

FOLHA 3



LEGENDA - PROJETO

- 0 - 1 - 3
- AREA DE RECOFAMENTO
- AREA DE RECOFAMENTO
- Limitação de linha de PV
- SARILETO
- AVA E SARILETO

PREFEITURA DO MUNICIPIO DE CARAPICUBA

ASSUNTO: PLANO DE RECOFAMENTO DE PAVIMENTO, PARA ATERROAMENTO DA SEQUENCIA DE DESENVOLVIMENTO URBANO

TITULO: PROJETO DE PAVIMENTAÇÃO - PLANTA

LOCAL: RUA CAVALANTE

BARRIO: JARDIM TOIANO

TRECHO: RUA GERALDO CARNEIRO ANT ESTADIA DO JACARANDA

AUTOR:



R00-2125-PAV-002-PTA

REV. 00

REP. TERCIO	FALSTO BASTIA	DATA	08/02/2024	REV.	00
F. PROJECCAO	1:200	DATA	18/04/2022	TOTAL	2/3
F. COORDENADO	81/21	PROJETO URBANO	R00-2125-PAV-002-PTA-001		
PROJECCAO	QUATRO B. ANDRE	DATA	18/04/2022		
COORDENADO	ASSISTENTE TECNICO	DATA	18/04/2022		
PROJECCAO	SAVIA BASTIA	DATA	18/04/2022		
COORDENADO	FALSTO BASTIA	DATA	18/04/2022		
PROJECCAO	FALSTO BASTIA	DATA	18/04/2022		