


FOLHA 2
FOLHA 3

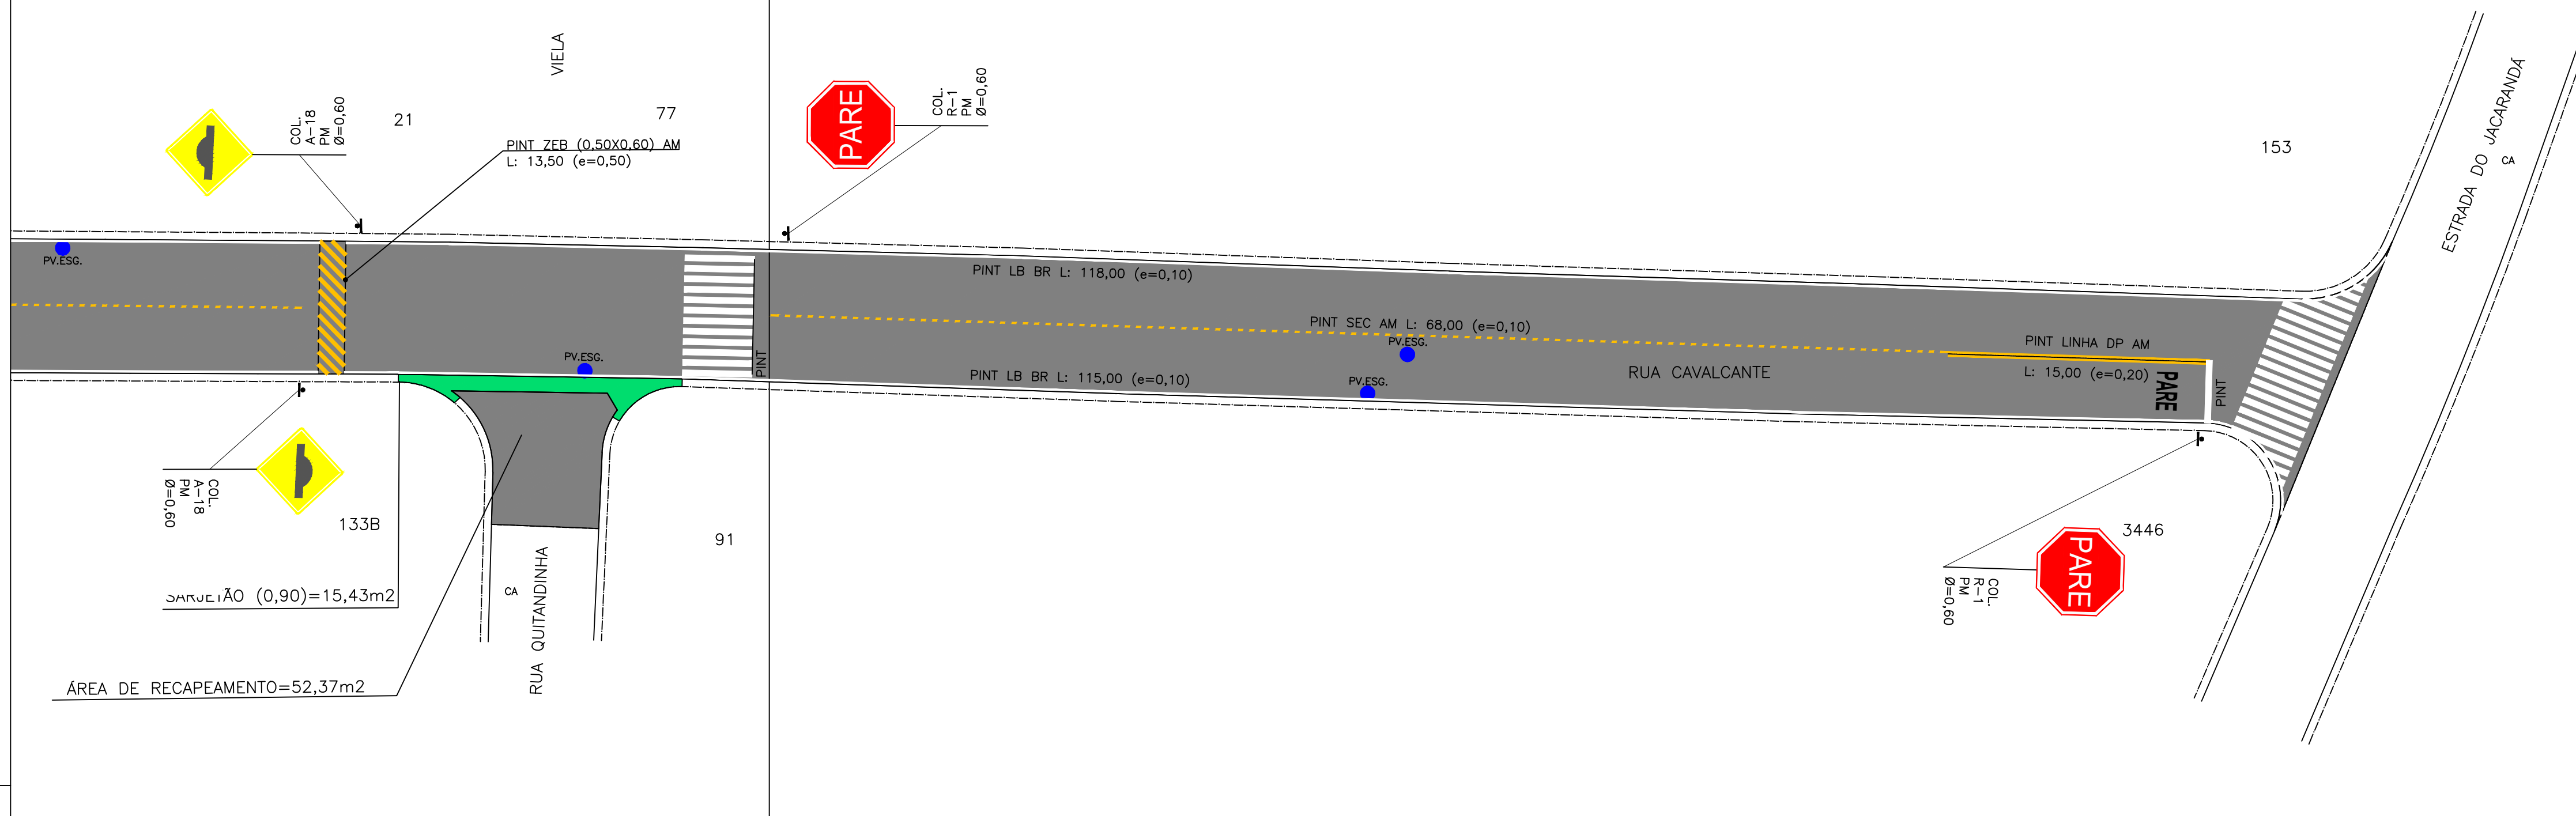


LEGENDA:

- ÁREA DE RECAPEAMENTO
- LEVANTAMENTO DE TAMPA DE PV
- SARJETÃO
- GUIA E SARJETA
- FAIXA DE PEDESTRES + RETENÇÃO
- SÍMBOLO "PARE" COR BRANCA
- PINTURA ZEBRADA AMARELA


- PLACAS À COLOCAR
- R-1 (Ø0,60)
 - R-6c (Ø0,60)
 - R-3a (Ø0,60)
 - R-3b (Ø0,60)
 - R-19 (Ø0,60)
 - A-18

- PINT- FAIXA À PINTAR
- L - LINHA DE BORDO
 - TRAC - TRACEJADA 1,00x1,00
 - ZEB- LINHA ZEBRADO
 - D - DISTÂNCIA ENTRE AS LINHAS (0,10m)


LEGENDA PARE
BRANCA h=2,40m

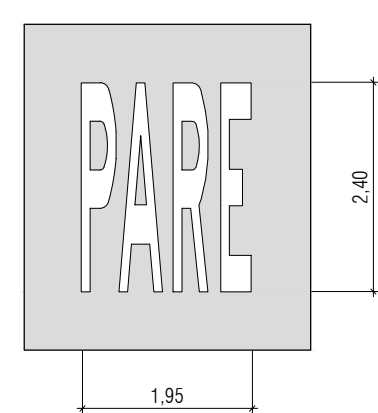


DETALHE s/esc
CRUZAMENTO TIPO

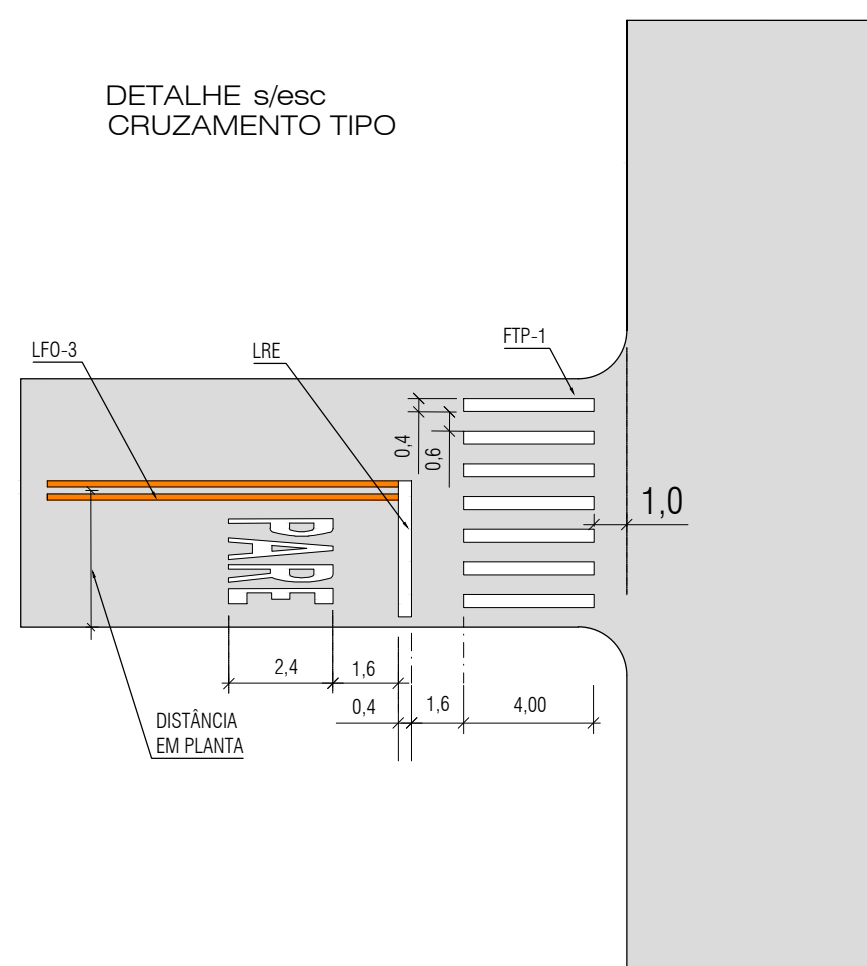


LOO 1x1 - LINHA DE CONTINUIDADE
BRANCA 1,00mx1,00mx0,10m

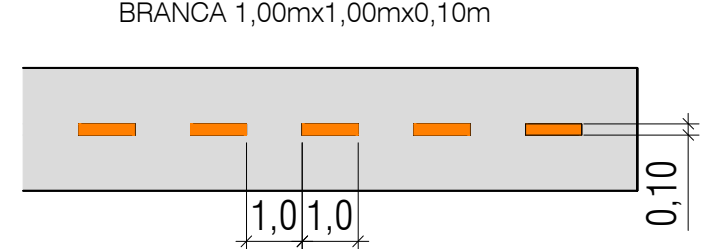





LOO 1x1 - LINHA DE CONTINUIDADE
BRANCA 1,00mx1,00mx0,10m

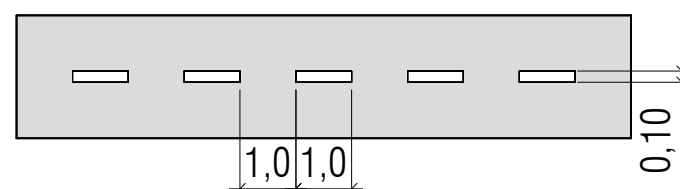

LFO-3 - LINHA DUPLA CONTINUA
AMARELA 0,10mx0,10mx0,10m

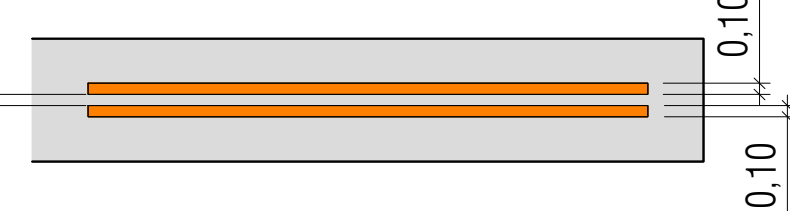


LFO-2 (2x4) - LINHA SIMPLES SECCIONADA
AMARELA 2,00mx4,00mx0,10m

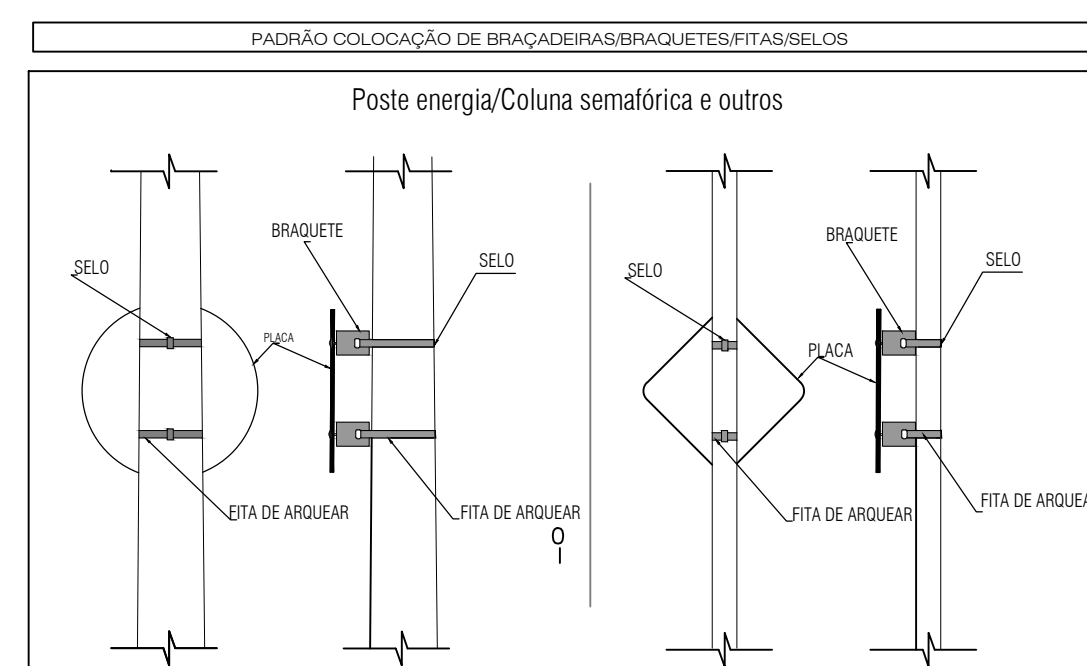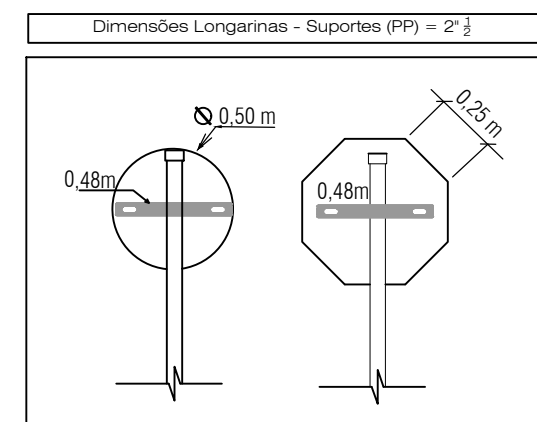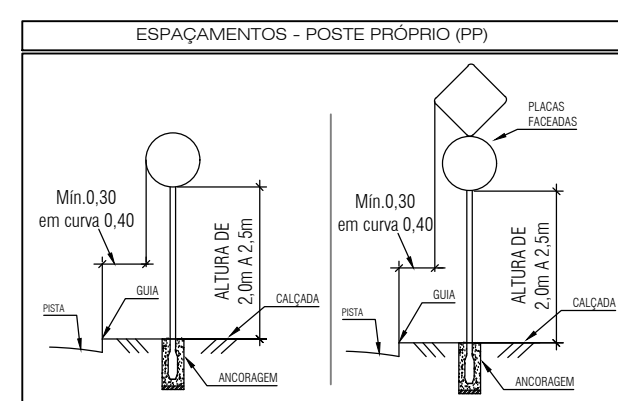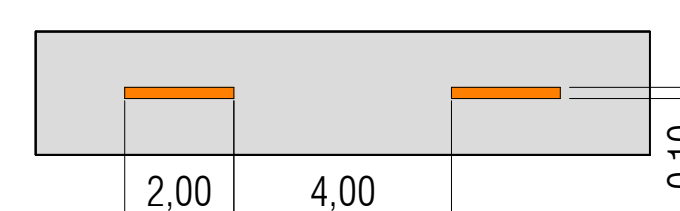

RESUMOS- MATERIAL DE SINALIZAÇÃO

CÓDIGO	DIMENSÕES	COL	RET
R-1	L=25	4	-
R-6a	Ø60	2	-
R-3a	Ø60	1	-
R-3b	Ø60	1	-
R-19	Ø60	4	-
A-18	Ø60	8	-
postes	-	18	-
BRAÇADEIRA	48cm	18	-

MATERIAL	COR	COL (m2)	REMOVER (m2)
HOT SPRAY	AM	X	19
	BR	X	5
	AM	X	-
EXTRUDADO	BR	X	32

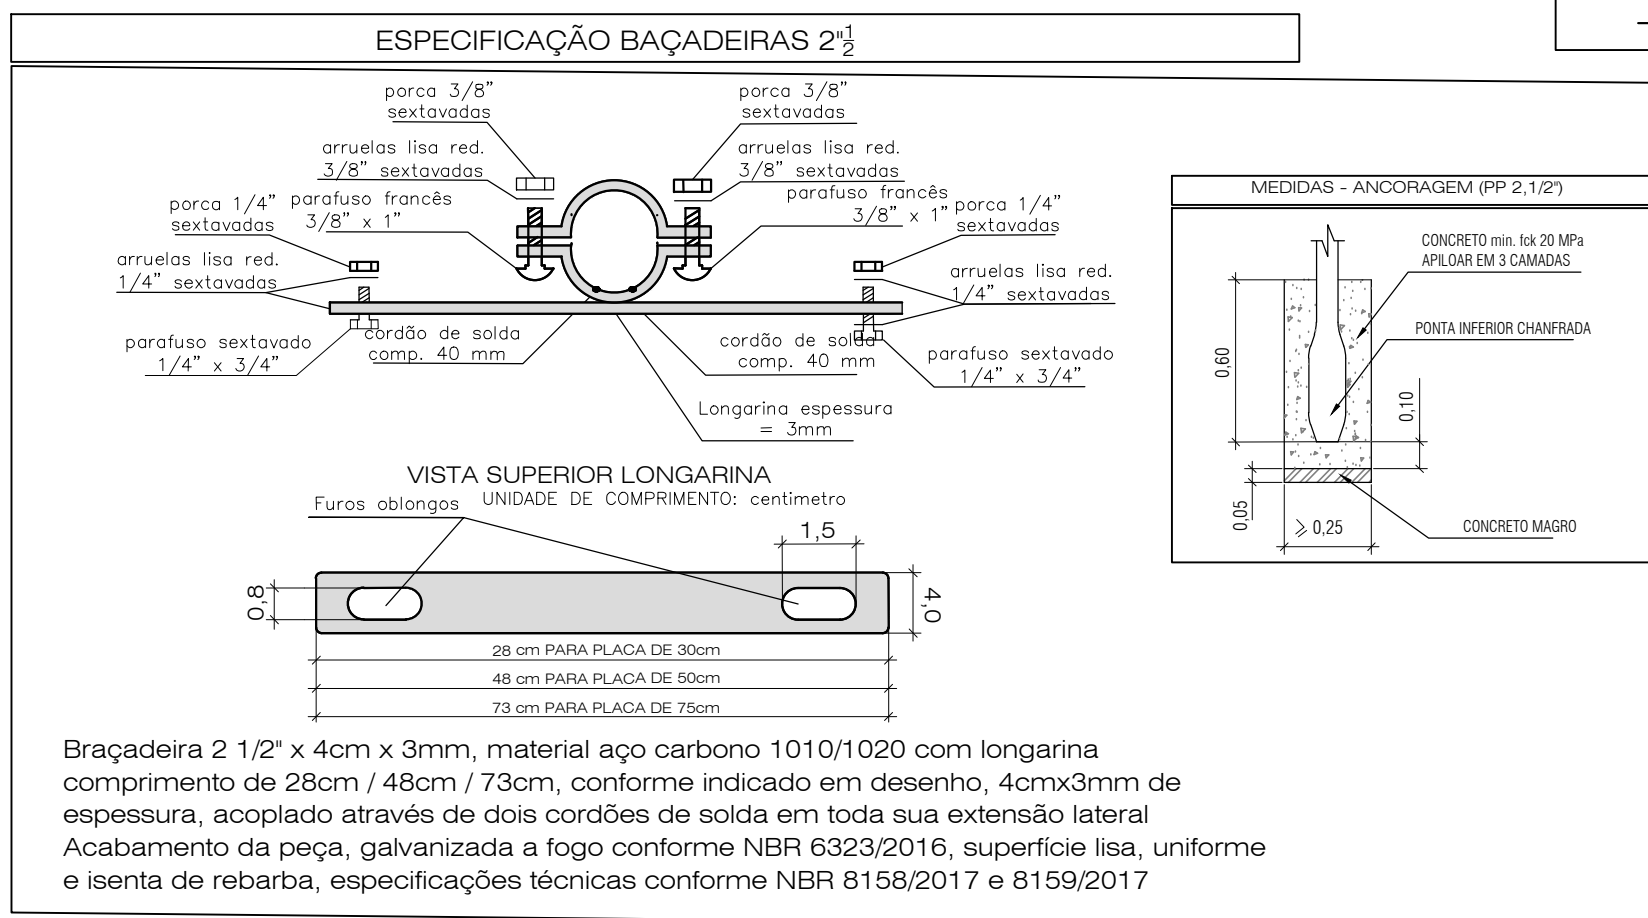

PREFEITURA DO MUNICÍPIO DE CARAPICUÍBA

ASSUNTO: PLANTA DE RECUPERAÇÃO DE PAVIMENTO, PARA ATENDIMENTO DA SECRETARIA DE DESENVOLVIMENTO URBANO

TÍTULO: PROJETO DE PAVIMENTAÇÃO - PLANTA

LOCAL: RUA CAVALCANTE

BAIRRO: JARDIM TONATO

TRECHO: RUA GENERAL CARNEIRO ATÉ ESTRADA DO JACARANDÁ

AUTOR:



R00-2125-SIN-003-PTA
REV. 00

RESP. TÉCNICO: FAUSTO BATISTA	CREA: 0682525642	ART: *
Nº PROCESSO: 29200/21	ESCALA: 1: 250	DATA: 13/12/2022
Nº CONTRATO: 81/21	ARQUIVO DIGITAL: R00-2125-SIN-003-PTA.dwg	FOLHA: 3/3
PROJETISTA: GUSTAVO R. ARDORE		13/12/2022
DESENHISTA: ÉRICA		13/12/2022
VERIFICAÇÃO: SANDRA MAYUMI MISHIMA		13/12/2022
APROVAÇÃO: FAUSTO BATISTA		13/12/2022
RESP. TÉCNICO: FAUSTO BATISTA		13/12/2022