Informações de sinalização
Área de Faixa de Pedestre: 47,04 m²
Área de Faixa continua: 4,7 m²
Placa de Sinalização: 2 unidades

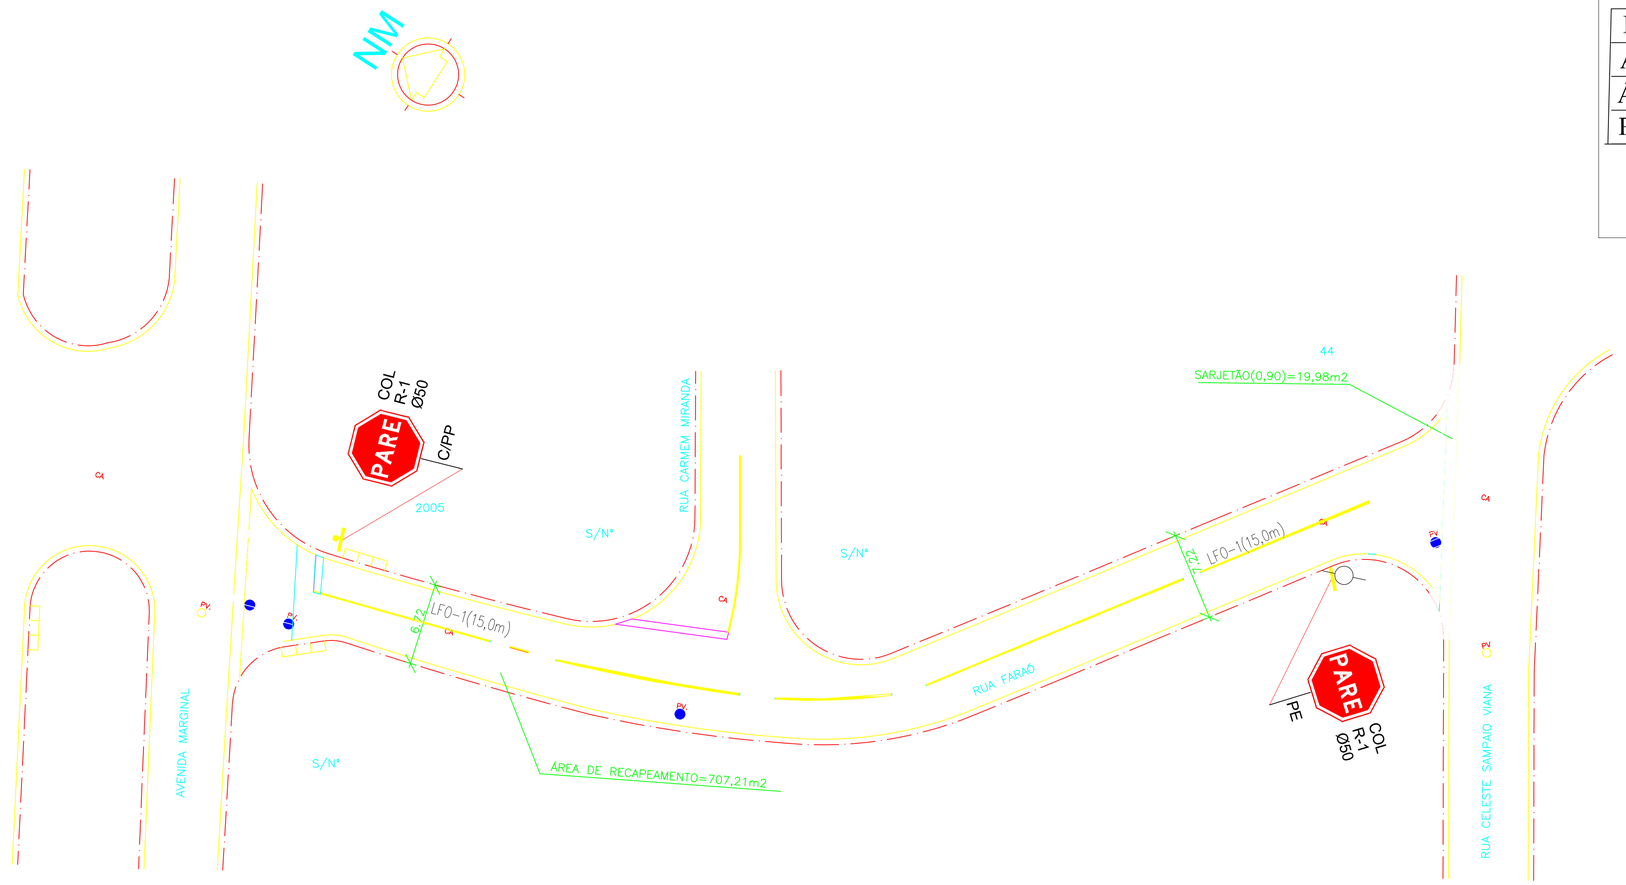

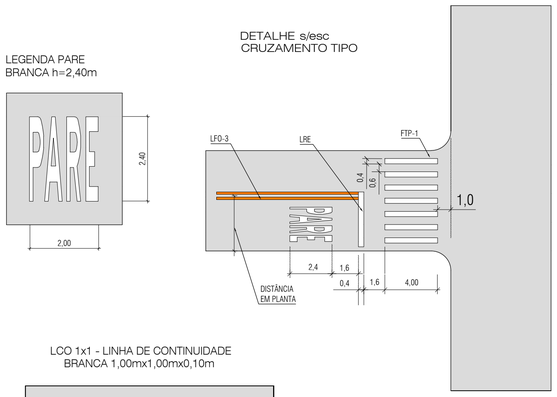

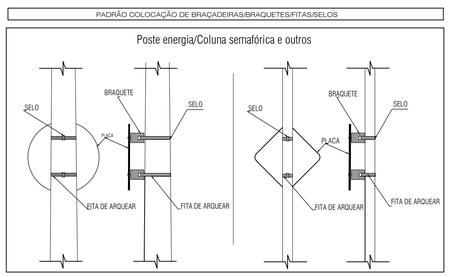

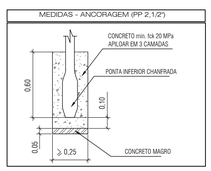

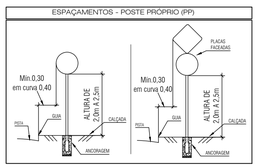

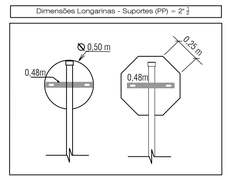

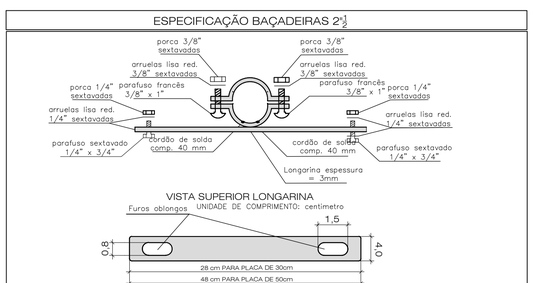

Braçadeira 2 1/2" x 4cm x 3mm, material aço carbono 1010/1020 com longarina comprimento de 28cm / 48cm / 73cm, conforme indicado em desenho, 4cmx3mm de espessura, acoplado através de dois cordões de solda em toda sua extensão lateral Acabamento da peça, galvanizada a fogo conforme NBR 6323/2016, superfície lisa, uniforme e isenta de rebarba, especificações técnicas conforme NBR 8158/2017 e 8159/2017

LCO 1x1 - LINHA DE CONTINUIDADE
BRANCA 1,00mx1,00mx0,10m

LFO-3 - LINHA DUPLA CONTINUA
AMARELA 0,10mx0,10mx0,10m

LCO 1x1 - LINHA DE CONTINUIDADE
BRANCA 1,00mx1,00mx0,10m

LFO-2 (2x4) - LINHA SIMPLES SECCIONADA
AMARELA 2,00mx4,00mx0,10m

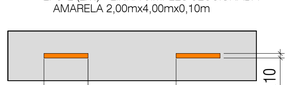

00	ABR./2022	EMISSÃO INICIAL	DANILO	SANDRA	FAUSTO
REVISÃO	DATA	NATUREZA	EXEC.	VERIF.	APROV.

PREFEITURA DO MUNICÍPIO DE CARAPICUÍBA

ASSUNTO: PLANTA DE RECUPERAÇÃO DE PAVIMENTO, PARA ATENDIMENTO DA SECRETARIA DE DESENVOLVIMENTO URBANO

TITULO: PROJETO DE SINALIZAÇÃO – PLANTA E DETALHES

LOCAL: RUA FARAÓ

BAIRRO: PARQUE SAMPAIO VIANA

TRECHO: AVENIDA MARGINAL ATÉ RUA CELESTE SAMPAIO VIANA

AUTOR:

KF2 engenharia e consultoria

R00-2125-SIN-001-PTA
REV. 00

RESP. TÉCNICO:	FAUSTO BATISTA	CREA:	0682525642	ART:	28027230220536884
Nº PROCESSO:	29200/21	ESCALA:	1:250	DATA:	05/04/2022
Nº CONTRATO:	81/21	ARQUIVO DIGITAL:	R00-2125-SIN-001-PTA.dwg	FOLHA:	1

PROJETISTA:	DANILO SOARES	05/04/2022
DESENHISTA:	DANILO SOARES	05/04/2022
VERIFICAÇÃO:	SANDRA MAYUMI MISHIMA	05/04/2022
APROVAÇÃO:	FAUSTO BATISTA	05/04/2022
RESP. TÉCNICO:	FAUSTO BATISTA	05/04/2022

ESTE DESENHO É PROPRIEDADE DA PREFEITURA DE CARAPICUÍBA, SEU CONTEÚDO NÃO PODE SER COPIADO OU REVELADO A TERCEIROS, À VERIFICAÇÃO E APROVAÇÃO DESTE DOCUMENTO NÃO EXIME A PROJETISTA DE SUA RESPONSABILIDADE SOBRE O MESMO.