


PLANTA DE RECAPEAMENTO E SINALIZAÇÃO

ESCALA 1:500

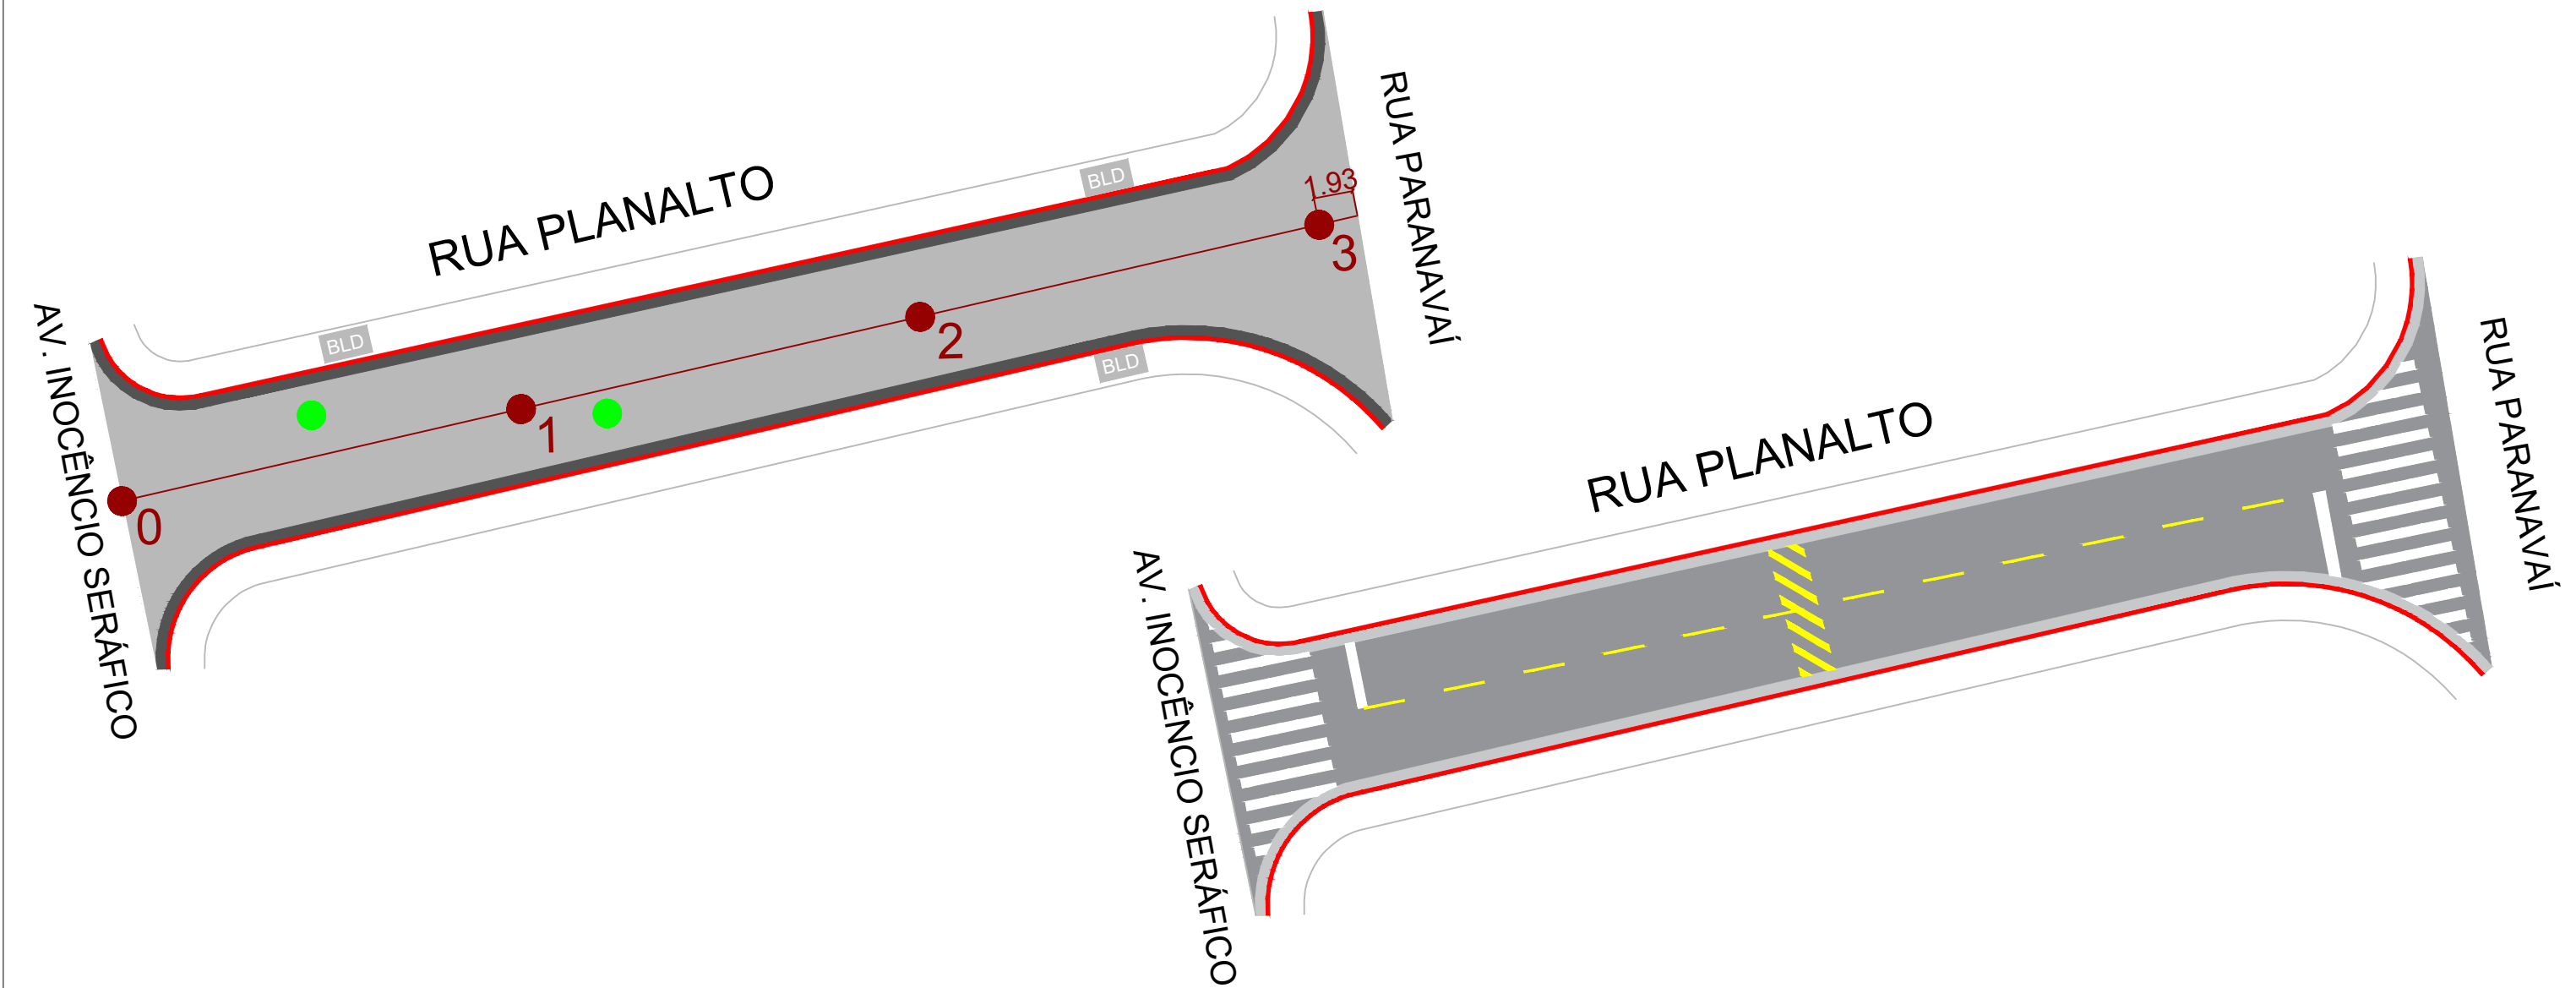

Informações Recapeamento
Local: Rua Planalto
Extensão: 61,93 m
Largura média: 6,32 m
Área de recapeamento: 447,32 m²
Levantamento de PV: 2 unid


- REPARAR
- GUIA
- PV
- SARJETA E SARJETÃO
- BLD

Informações de sinalização
Área de Faixa de Pedestre: 28,35 m²
Placa de Identificação: 1 unidade
Área sec. contínua (amarela) : 2,5 m²

- PLACA DE IDENTIFICAÇÃO EM TUBO DE AÇO GALVANIZADO
- PLACA DE IDENTIFICAÇÃO
- LOMBADA
- SECCIONADA CONTÍNUA

OBSERVAÇÕES

- 1) AS ESTACAS ESTÃO EM UM ESPAÇAMENTO DE 20 METROS

PLANTA DE SITUAÇÃO:	ARTICULAÇÃO DAS FOLHAS		ESTA FOLHA É PROPRIEDADE DA PMC PREFEITURA MUNICIPAL DE CARAPICUIBA E SEU CONTEÚDO NÃO PODE SER COPIADO OU REVELADO A TERCEIROS. A LIBERAÇÃO OU A APROVAÇÃO DESTES DOCUMENTOS NÃO EXIME A DETALHISTA DE SUA RESPONSABILIDADE SOBRE O MESMO.	<div><div></div><div>MUNICÍPIO DE CARAPICUÍBA</div></div>			
				ENDEREÇO: RUA PLANALTO			
RESPONSÁVEL TÉCNICO: Fernando Ferreira Lima	SIGLA	VERIFICAÇÃO	APROVAÇÃO:	PROJETO BÁSICO DE RECAPEAMENTO E SINALIZAÇÃO			
Engenheiro Civil		/	/				
CREA-SP: 5070695464-SP		/	/				
MATRÍCULA: 53.469		/	/				
DESENHISTA: Elisangela Lira		/	/	ESCALA: INDICADA	CÓDIGO:	FOLHA: 01/01	REVISÃO: 00