


RUA UNIÃO PAULISTA

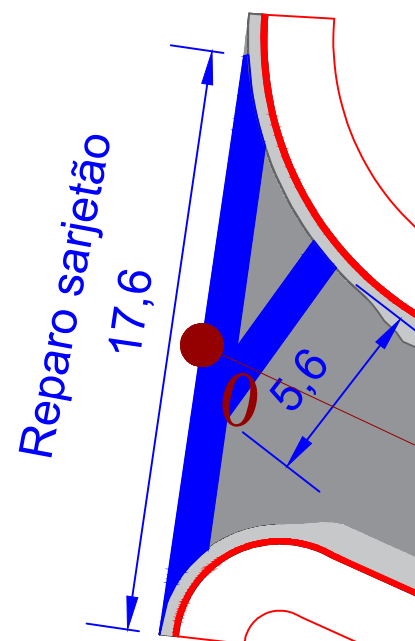

PLANTA DE SINALIZAÇÃO

ESCALA 1:500

RUA VISTA ALEGRE DO ALTO

RUA TAPES

17,23

Informações Recapeamento
Local: Rua Vista Alegre do Alto
Extensão: 177,23 m
Largura média: 6,30 m
Área de Recapeamento: 1.034,96 m²
Reparo de Sarjetão: 23,20 m
Levantamento de PV: 2 unid

REPARAR

LEVANTAMENTO DE PV

SARJETA E SARJETÃO


OBSERVAÇÕES

1) AS ESTACAS ESTÃO EM UM ESPAÇAMENTO DE 20 METROS

PLANTA DE SITUAÇÃO:

ARTICULAÇÃO DAS FOLHAS

ESTA FOLHA É PROPRIEDADE DA PMC
PREFEITURA MUNICIPAL DE CARAPICUÍBA E SEU
CONTEÚDO NÃO
PODE SER COPIADO OU REVELADO A TERCEIROS.
A LIBERAÇÃO OU A APROVAÇÃO DESTES DOCUMENTOS
NÃO EXIME A DETALHISTA DE SUA
RESPONSABILIDADE SOBRE O MESMO.

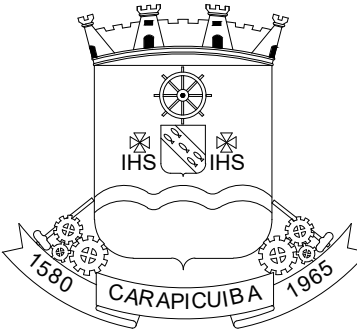

MUNICÍPIO DE CARAPICUÍBA

ENDEREÇO: RUA VISTA ALEGRE DO ALTO

PROJETO BÁSICO DE SINALIZAÇÃO

ESCALA: INDICADA

CÓDIGO:

FOLHA:
01/01

REVISÃO:
00

RESPONSÁVEL TÉCNICO: Fernando Perreira Lima

SIGLA

VERIFICAÇÃO

APROVAÇÃO:

Engenheiro Civil

CREA-SP: 5070695464-SP

MATRÍCULA: 53.469

DESENHISTA: Ana Caroline Morais Paiva

/

/

/

/

/

/

/

/