


PLANTA DE RECAPEAMENTO E SINALIZAÇÃO

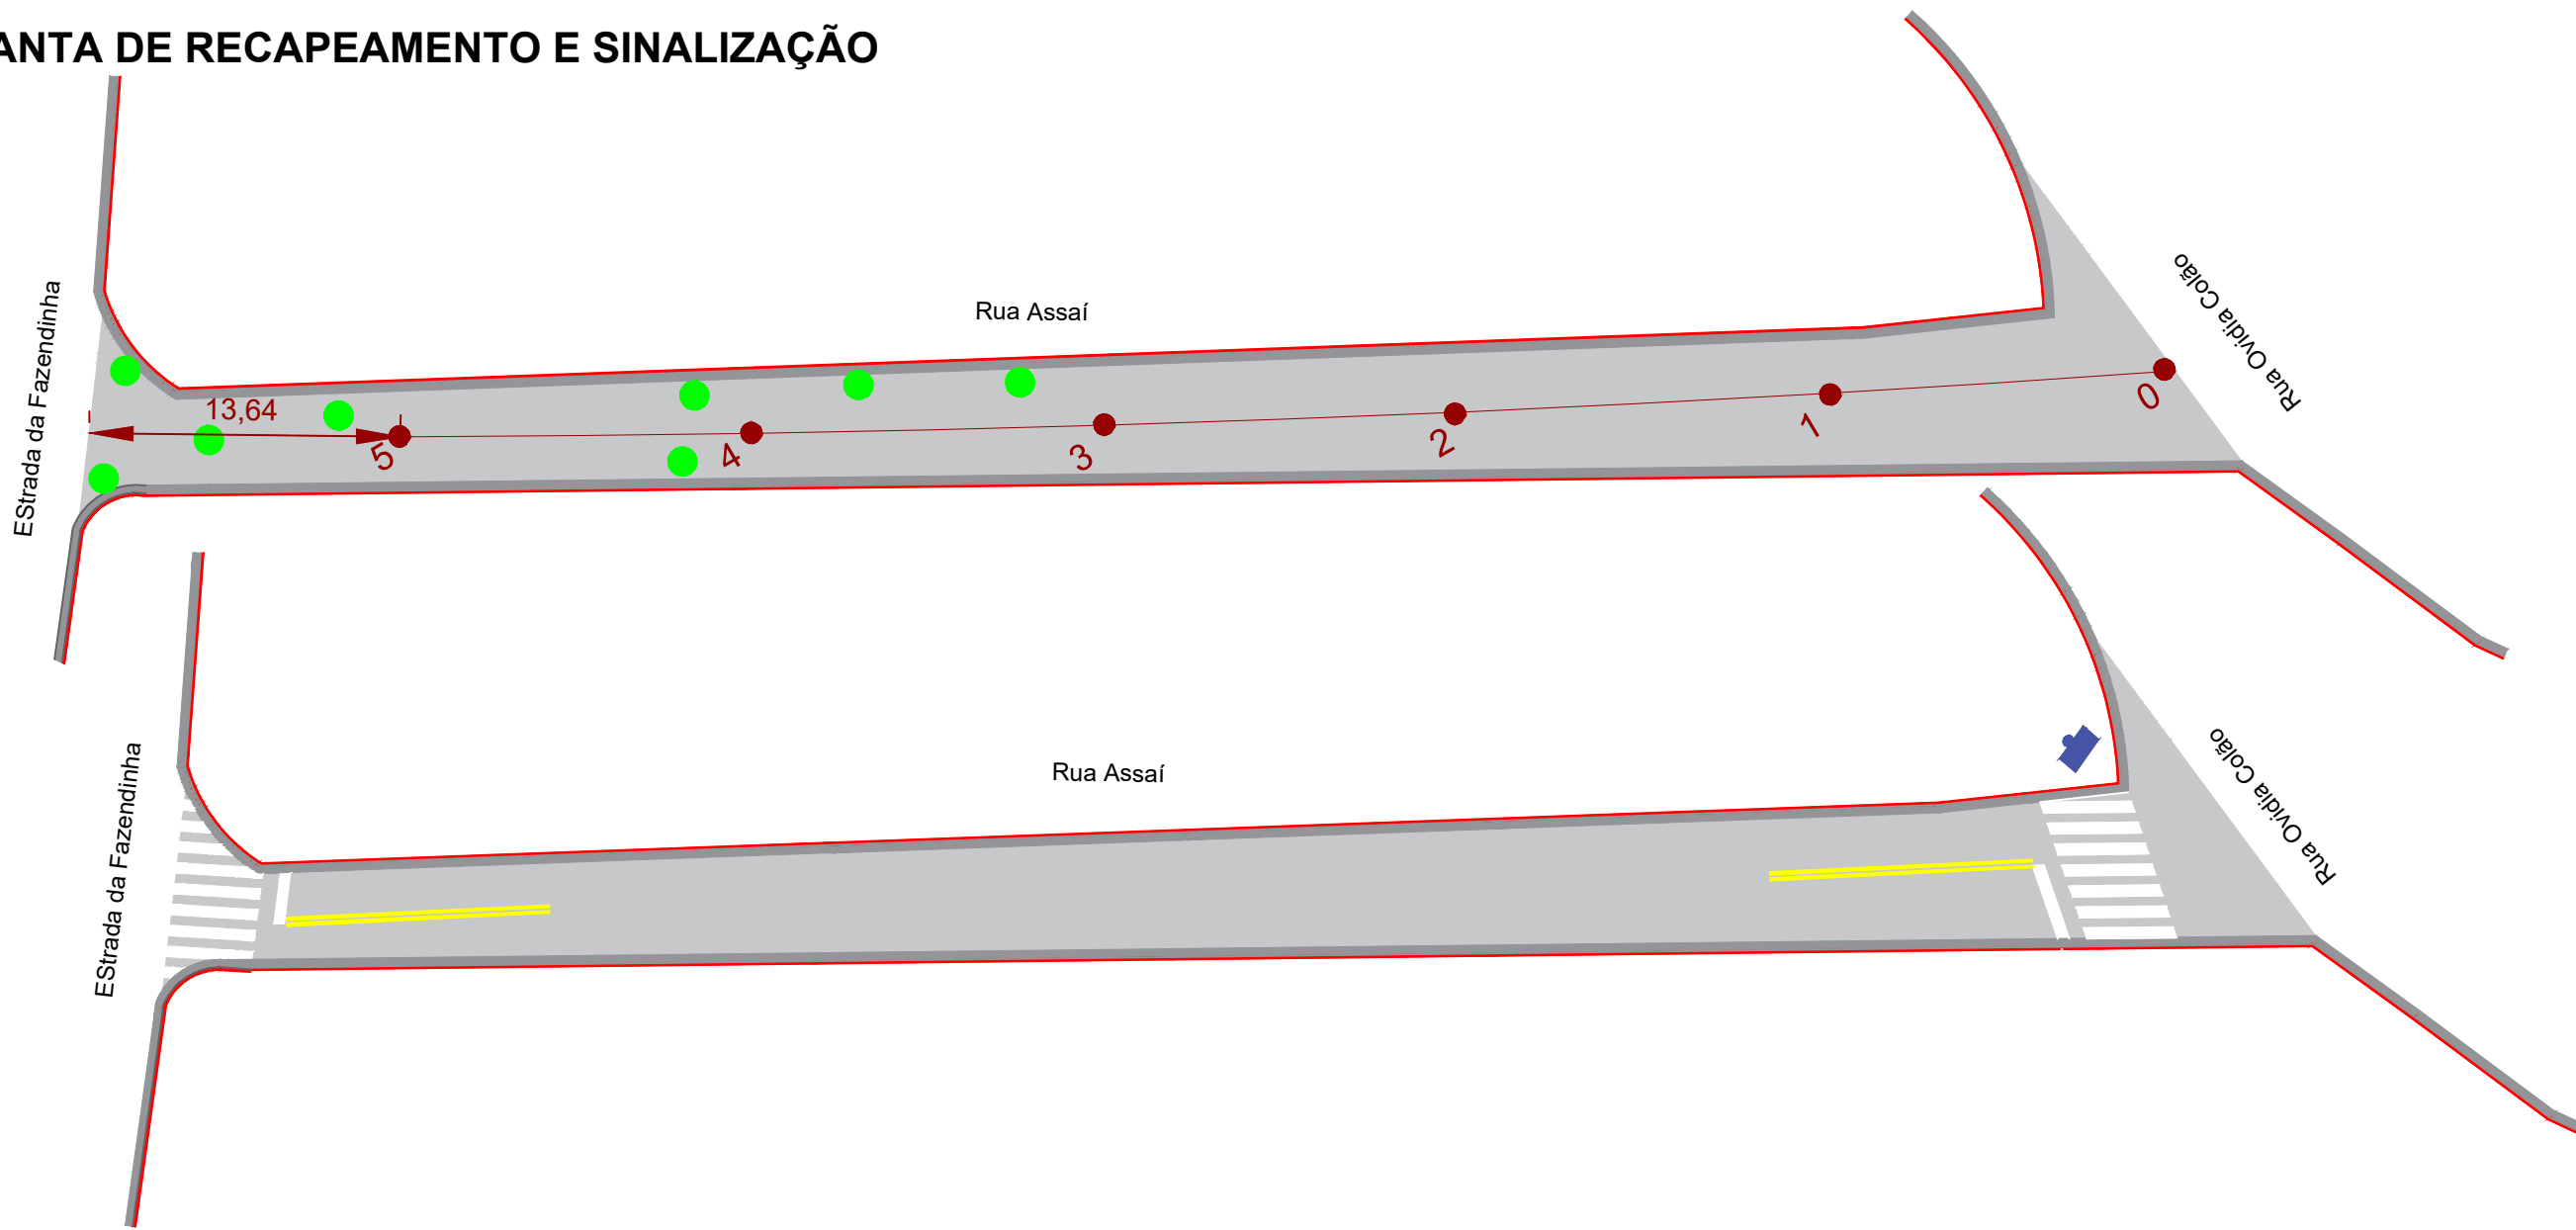

Informações Recapeamento
Local: Rua Assaí
Extensão: 113,64 m
Largura média: 6,70 m
Área de Recapeamento: 801,57 m²
Levantamento de PV: 8 unid

- GUIA
- LEVANTAMENTO DE PV
- SARJETA E SARJETÃO

Informações de sinalização
Área de Faixa de Pedestre: 44,37 m²
Área de Faixa continua: 60 m
Placa de Identificação: 1 unidades

- PLACA DE IDENTIFICAÇÃO DA RUA
- TUBO DE AÇO GALVANIZADO
- PLACA DE SINALIZAÇÃO

OBSERVAÇÕES

1) AS ESTACAS ESTÃO EM UM ESPAÇAMENTO DE 20 METROS

PLANTA DE SITUAÇÃO:	ARTICULAÇÃO DAS FOLHAS		ESTA FOLHA É PROPRIEDADE DA PMC PREFEITURA MUNICIPAL DE CARAPICUIBA E SEU CONTEÚDO NÃO PODE SER COPIADO OU REVELADO A TERCEIROS. A LIBERAÇÃO OU A APROVAÇÃO DESTES DOCUMENTOS NÃO EXIME A DETALHISTA DE SUA RESPONSABILIDADE SOBRE O MESMO.	<div><div></div><div>MUNICÍPIO DE CARAPICUIBA</div></div>			
				ENDEREÇO: Rua Assaí			
RESPONSÁVEL TÉCNICO: Fernando Ferreira Lima	SIGLA	VERIFICAÇÃO	APROVAÇÃO:	PROJETO BÁSICO DE RECAPEAMENTO E SINALIZAÇÃO			
Engenheiro Civil		/	/	ESCALA: INDICADA CÓDIGO: FOLHA: 01/01 REVISÃO: 00			
CREA-SP: 5070695464-SP		/	/				
MATRÍCULA: 53.469		/	/				
DESENHISTA: Thainá Rodrigues		/	/				