


VISTA SUPERIOR
ESCALA: 1:200

QUADRO DE AREAS		
LOCAL		AREA TOTAL
G1	GALPAO ARMAZEM	1213,282
G2	GALPAO CENTRAL	1948,16
G3	GALPÃO LAVAGEM	1052,83
G6	GALPÃO SKATE VEST.	859,17
TOTAL	AREA TOTAL	5073,442


AMBIENTE		TERÇAS METALICAS		
		FRENTE	LATERAL	FUNDO
G1	ARMAZEM	3	1	3
G2	CENTRAL	6	10	ABERTO
G3	LAVA/SOLDA	5	5	4
G6	SKATE	3	1	3

METALICA GALPÕES G1, G2, G3 E G6						
INDICAÇÃO	TRELIÇA	UNIDADE	TERÇAS	UNIDADE	TELHADO METÁLICO E FECHAMENTO LATERAL	UNI.
GALPÃO G1	13	UNI.	10	UNI.	1.498,00	M²
GALPÃO G2	17	UNI.	13	UNI.	2.688,00	M²
GALPÃO G3	16	UNI.	9	UNI.	1.564,00	M²
GALPÃO G6	8	UNI.	13	UNI.	1.156,00	M²
TOTAL=	46	/	45	/	6906	/


D1 - DETALHAMENTO PILAR METALICO
SEM ESCALA

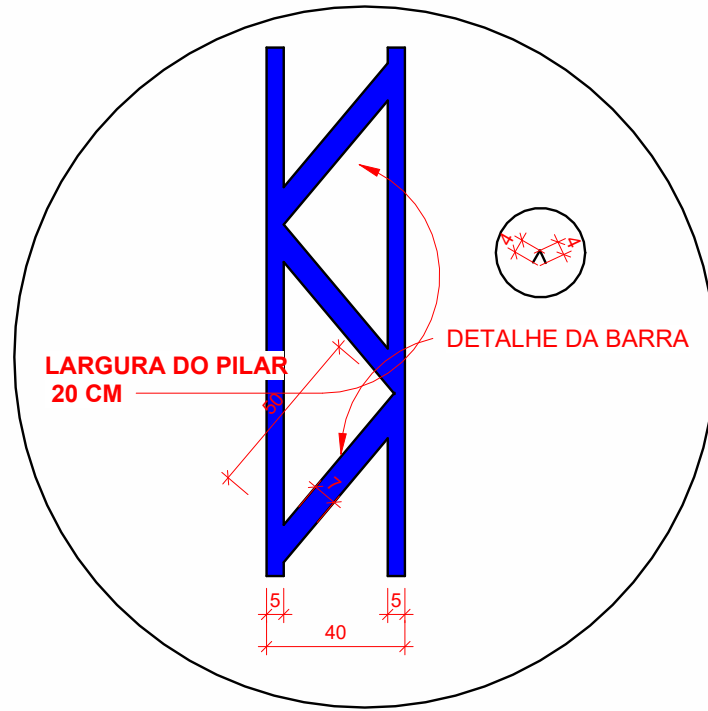

D2 - DETALHAMENTO PERFIL METALICO
SEM ESCALA

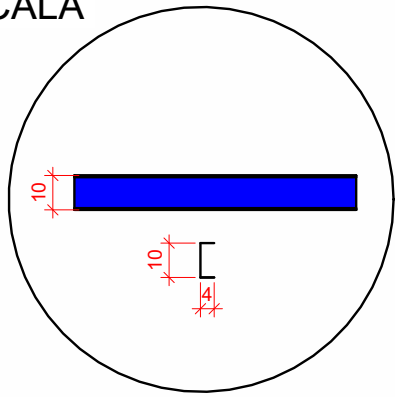
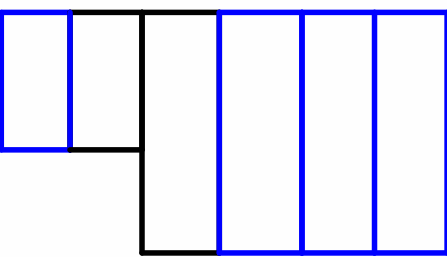


D3 - DETALHAMENTO TRELIÇA METALICO
SEM ESCALA

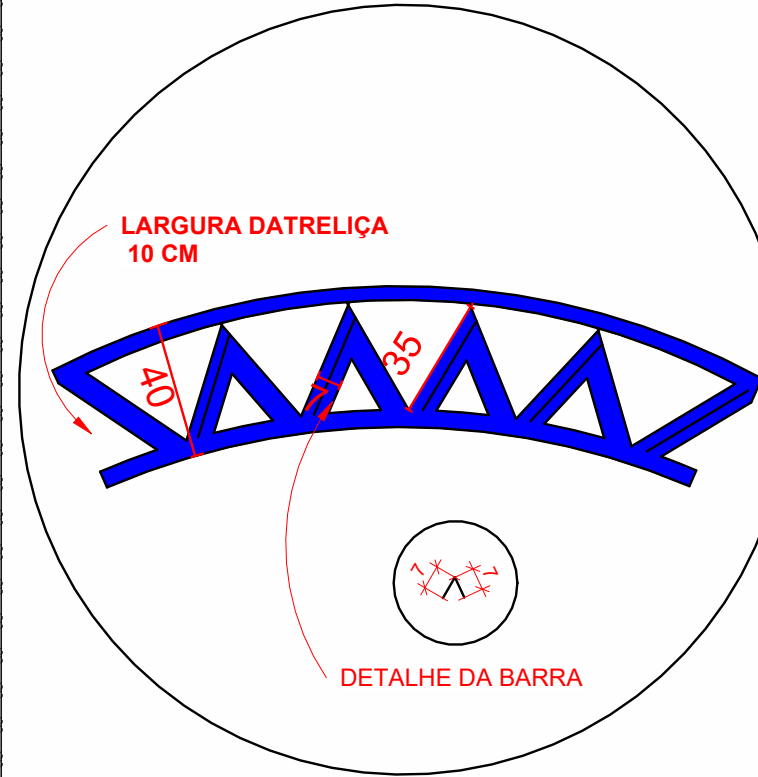

DETALHAMENTO SEM ESCALA

- NOTAS:
- A MONTAGEM E RESTAURAÇÃO DA ESTRUTURAS METALICAS DEVEM SEGUIR OS CRITERIOS DA NBR16775 DE 03/2020
 - AS TRELIÇAS DEVEM SER REVESTIDAS POR COR AZUL.
 - A REFORMA DOS GALPÕES G1, G2, G3 E G6 DEVEM SEGUIR OS CRITERIO DO MEMORIAL DESCRITIVO.
 - NORMA DE AÇO LAMINADO : ABNT NBR 8800:2008
 - NORMA DE AÇO DOBRADO: ABNT NBR 14762
 - TODOS PILARES METALICOS SERÃO REFORMADOS E PINTADOS

PROJETO BÁSICO ESTRUTURA METALICA		FRANCHA: 02/10
 MUNICÍPIO DE CARAPICUÍBA SECRETARIA DE DESENVOLVIMENTO URBANO SETOR DE PROJETOS		
OBRA: REFORMA GALPÕES INAC		
LOCAL: Av. Comendador Dante Carraro		
RECURSO/CONVÊNIO:		REVISÃO:
FORMATO: A1 (841 X 594)	ART/RRT:	ESCALA: INDICADA
SITUAÇÃO ENTORNO		RESPONSÁVEL TÉCNICO
		
		FERNANDO FERREIRA ENGENHEIRO CIVIL CREA - 5070695464
JANEIRO 2024		
PROJETISTA: JUAN RODRIGUES		