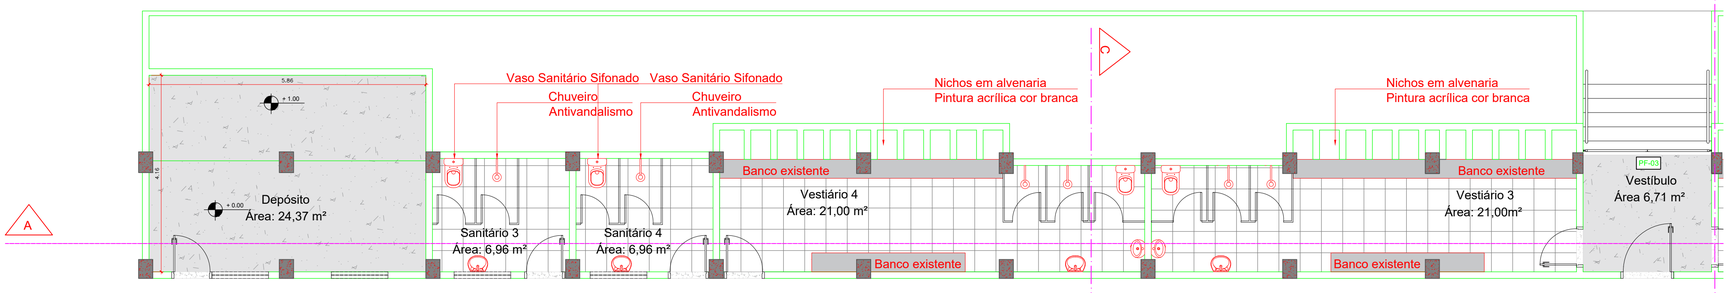

PLANTA - VESTIÁRIO

ESCALA: 1:75

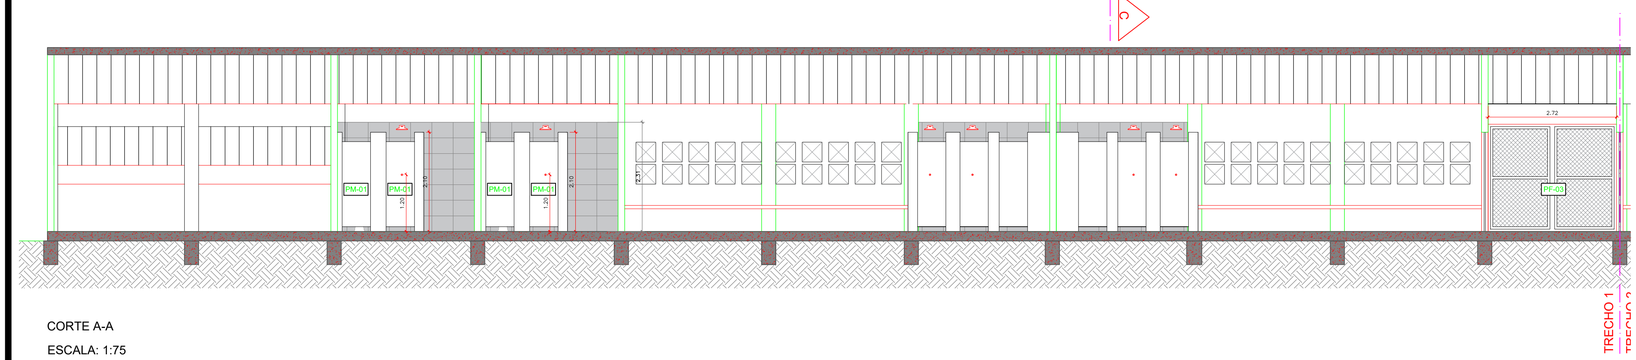

CORTE A-A

ESCALA: 1:75

LEGENDA			
	PISTA DE CAMINHADA		
	GRAMA SÃO CARLOS		DEMOLIÇÃO DE ALVENARIA
	DEMOLIÇÃO		DEMOLIÇÃO DE PISO EM CONCRETO + CORTE DE TERRA
	CONSTRUÇÃO		CAMPO EXISTENTE
	EDIFICAÇÕES EXISTENTES		CONSTRUÇÃO DE ALVENARIA

PISTA DE CAMINHADA
ÁREA: 993,84m²

QUADRO DE ÁREAS	
VESTIÁRIO 1 = 21m² (ÁREA)| 23,8M (PERÍMETRO)	SANITÁRIO 4 = 6,96M² (ÁREA)| 10,60M (PERÍMETRO)
VESTIÁRIO 2 = 21M² (ÁREA)| 23,8M (PERÍMETRO)	VESTÍBULO = 6,71M² (ÁREA)| 7,66M (PERÍMETRO)
VESTIÁRIO 3 = 21M² (ÁREA)| 23,8M (PERÍMETRO)	SANITÁRIO 1. = 5,22M² (ÁREA)| 10,64M (PERÍMETRO)
VESTIÁRIO 4 = 21M² (ÁREA)| 23,8M (PERÍMETRO)	SANITÁRIO 2 = 5,22M² (ÁREA)| 10,64M (PERÍMETRO)
SANITÁRIO 3 = 6,96M² (ÁREA)| 10,60M (PERÍMETRO)	

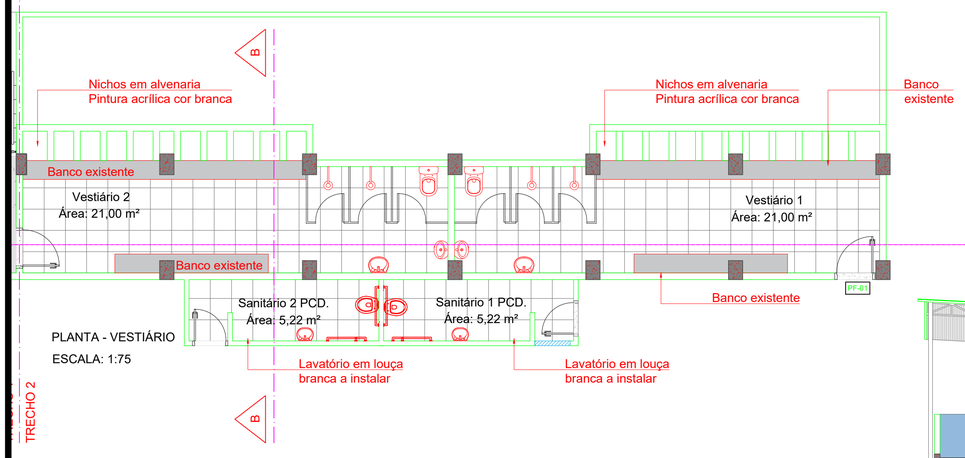

PLANTA - VESTIÁRIO

ESCALA: 1:75

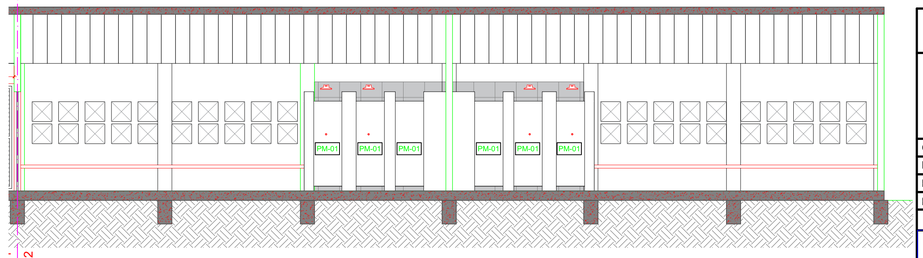

CORTE A-A

ESCALA: 1:75

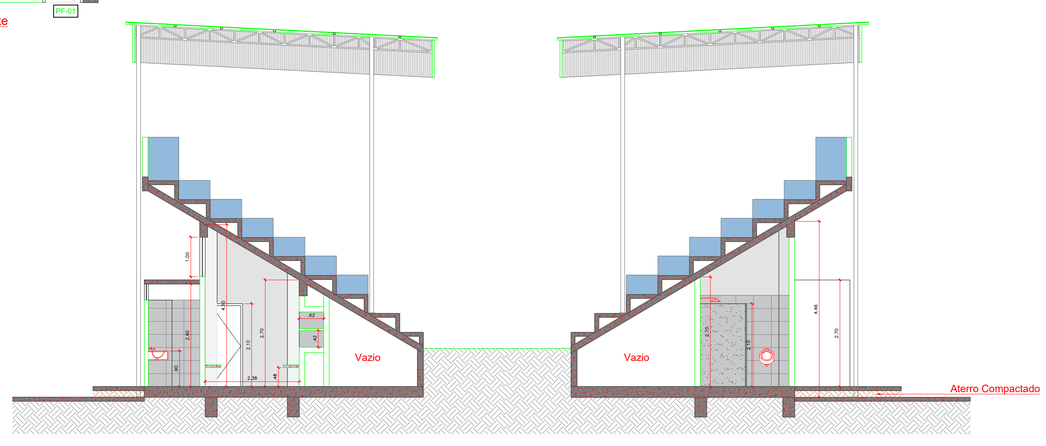

CORTE B-B

ESCALA: 1:75

CORTE C-C

ESCALA: 1:75

PROJETO BÁSICO

PRANCHA: 03/07

MUNICÍPIO DE CARAPICUÍBA
SECRETARIA DE DESENVOLVIMENTO URBANO
SETOR DE PROJETOS

OBRA: INAC

LOCAL: Av. Comendador Dante Carraro, Cidade Ariston – Carapicuíba/SP

RECURSO/CONVÊNIO:

REVISÃO:

FORMATO: A1 (841 X 594) | ART/RRT: | ESCALA:INDICADA

SITUAÇÃO ENTORNO

QUADRO DE ÁREAS

RESPONSAVEL TÉCNICO

FERNANDO FERREIRA LIMA
ENGENHEIRO CIVIL
CREA - SP Nº 5070695464

JUNHO 2023

PROJETISTA: JUAN RM

ESTE DESENHO É PROPRIEDADE DA PREFEITURA DO MUNICÍPIO DE CARAPICUÍBA E SEU CONTEÚDO NÃO PODERÁ SER REPRODUZIDO OU UTILIZADO SEM A AUTORIZAÇÃO DESTA. A APROVAÇÃO DESTE DOCUMENTO NÃO EXIME A PROJETISTA DE SUA RESPONSABILIDADE SOBRE O MESMO