


PLANTA DE RECAPEAMENTO E SINALIZAÇÃO

ESCALA 1:500

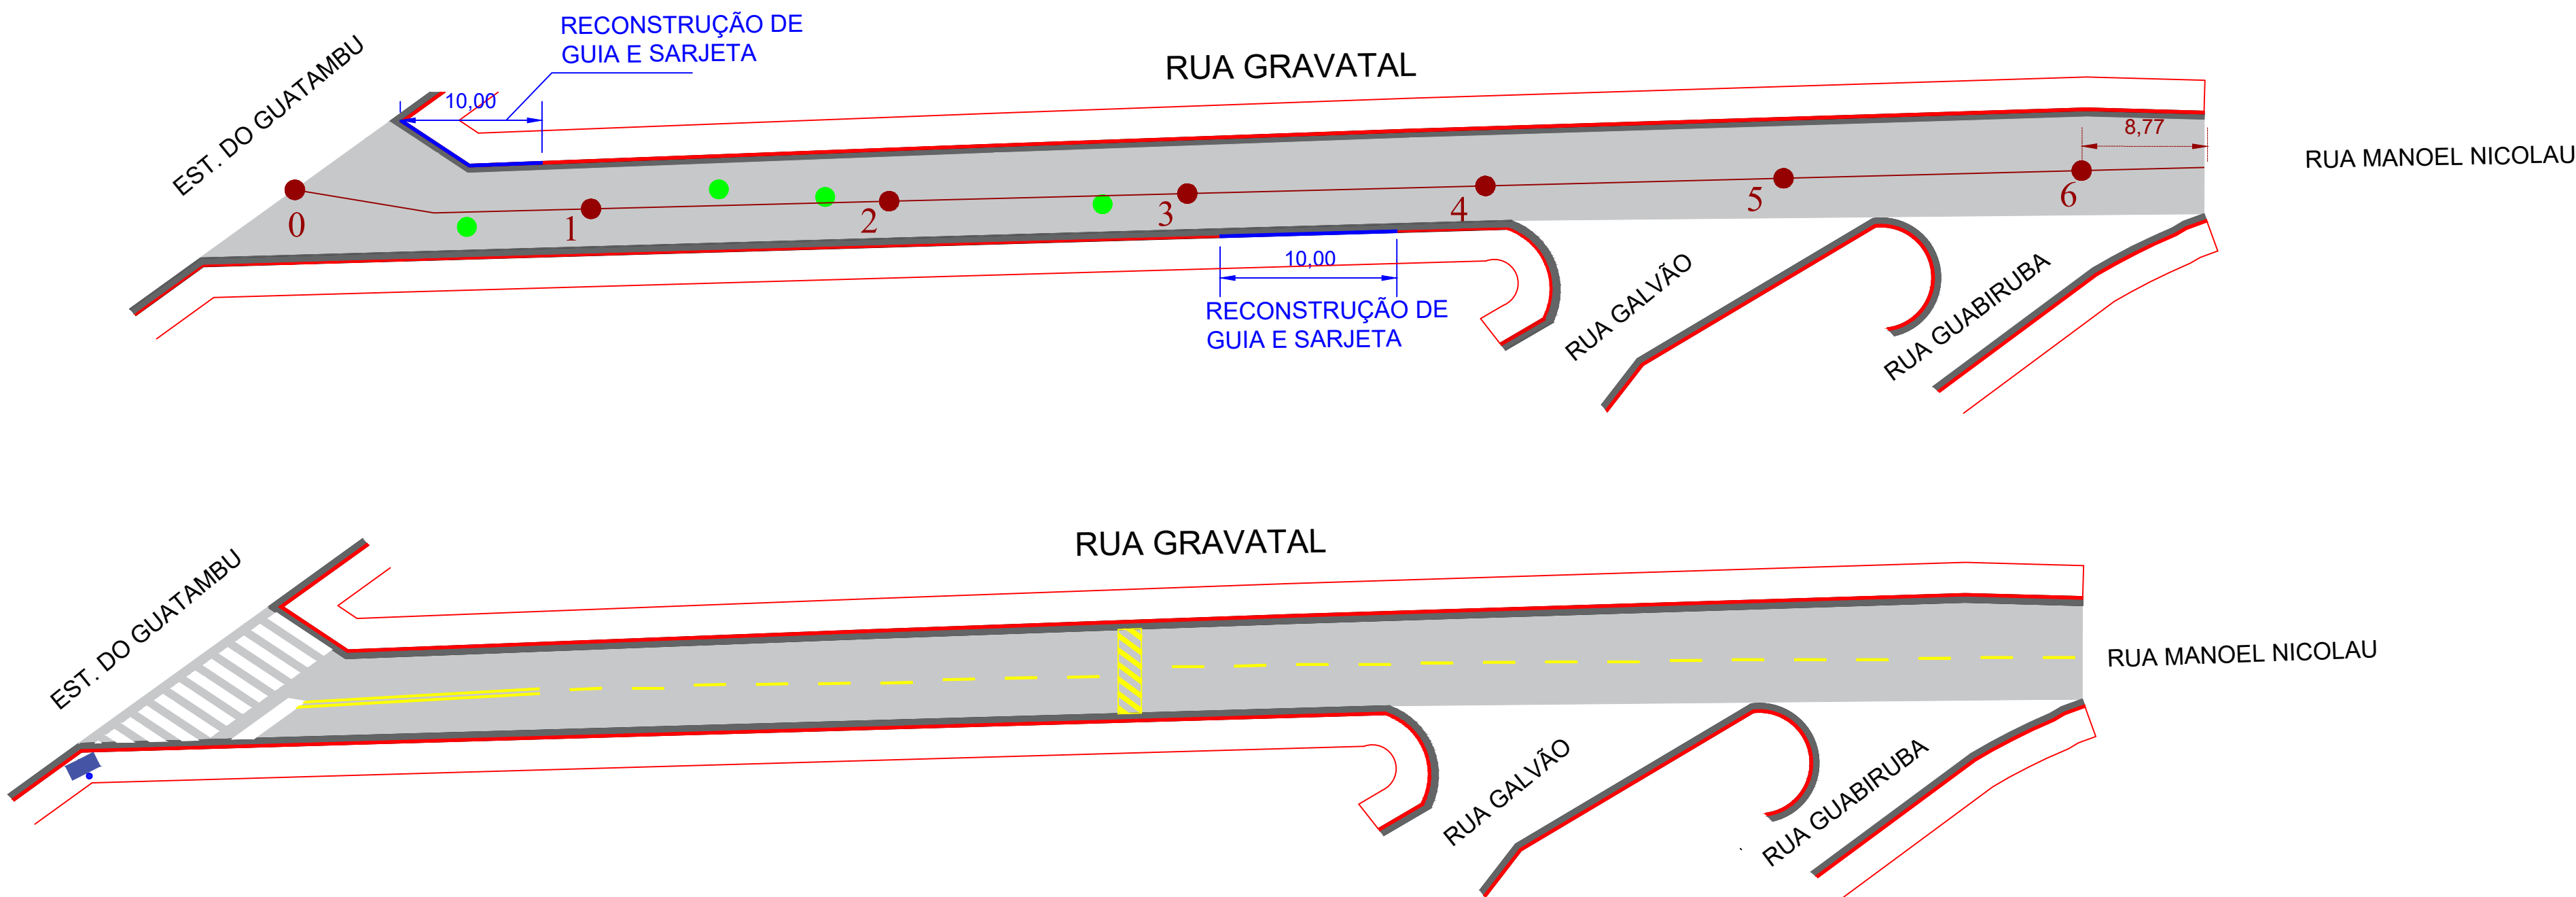

Informações Recapeamento
Local: Rua Gravatal
Extensão: 128,77 m
Largura média: 7,39 m
Área de recapeamento: 827,04 m²
Reparo de Guia: 10,00 m
Reparo de Sarjeta: 20,00 m
Reparo de Sarjetão: 9,30 m
Levantamento de PV: 4 unid

- REPARAR
- LEVANTAMENTO DE PV
- SARJETA E SARJETÃO

Informações de sinalização
Área de Faixa de Pedestre: 28,32 m²
Área de Faixa seccionada: 112,62 m
Área de Faixa continua: 30 m
Placa de Identificação: 1 unidades

- TUBO DE AÇO GALVANIZADO
- PLACA DE IDENTIFICAÇÃO DA RUA
- LOMBADA

OBSERVAÇÕES

- 1) AS ESTACAS ESTÃO EM UM ESPAÇAMENTO DE 20 METROS

PLANTA DE SITUAÇÃO:	ARTICULAÇÃO DAS FOLHAS		ESTA FOLHA É PROPRIEDADE DA PMC PREFEITURA MUNICIPAL DE CARAPICUÍBA E SEU CONTEÚDO NÃO PODE SER COPIADO OU REVELADO A TERCEIROS. A LIBERAÇÃO OU A APROVAÇÃO DESTES DOCUMENTOS NÃO EXIME A DETALHISTA DE SUA RESPONSABILIDADE SOBRE O MESMO.	<div></div> <div>MUNICÍPIO DE CARAPICUÍBA</div>
RESPONSÁVEL TÉCNICO: Fernando Perreira Lima	SIGLA	VERIFICAÇÃO	APROVAÇÃO:	ENDEREÇO: RUA GRAVATAL
Engenheiro Civil		/	/	PROJETO BÁSICO DE RECAPEAMENTO E SINALIZAÇÃO
CREA-SP: 5070695464-SP		/	/	
MATRÍCULA: 53.469		/	/	ESCALA: INDICADA
DESENHISTA: Ana Caroline Morais Paiva		/	/	
				CÓDIGO:
				FOLHA: 01/01
				REVISÃO: 00