


LEGENDA:

SP- SONDAAGEM À PERCURSSÃO

REVISÃO	DATA	DESCRIÇÃO
00	22/11/2023	PARA CONHECIMENTO.



ENG E N H E I R I A

ESTE DESENHO É PROPRIEDADE DA RALCON ENGENHARIA LTDA. E FÓI TRANSMITIDO EM CONFIDÊNCIA. A REPRESENTAÇÃO, USO, OU REPRODUÇÃO, SEM O SEU TÍTULO, OU SEM PERMITE DO PROJETO, É UTEILIZADA CONSTATANDO DO MESMO, E PROIBIDA SEM AUTORIZAÇÃO POR ESCRITO DA RALCON ENGENHARIA LTDA.

ASSUNTO:	NOME FOLHA/REVISÃO:
LOCAÇÃO DE SONDAGENS UBS JARDIM TONATO	PMC-UBSJT-SON-DE- 1000 - R00




MUNICÍPIO DE CARAPICUÍBA
SECRETARIA DE DESENVOLVIMENTO URBANO
SETOR DE PROJETOS

OBRÁ: UBS JARDIM TONATO

LOCAL: ESTRADA DO JACARANDÁ Nº3040 - CARAPICUÍBA-SP

RECURSO/CONVÊNIO: ART/RRT: 2620240063291

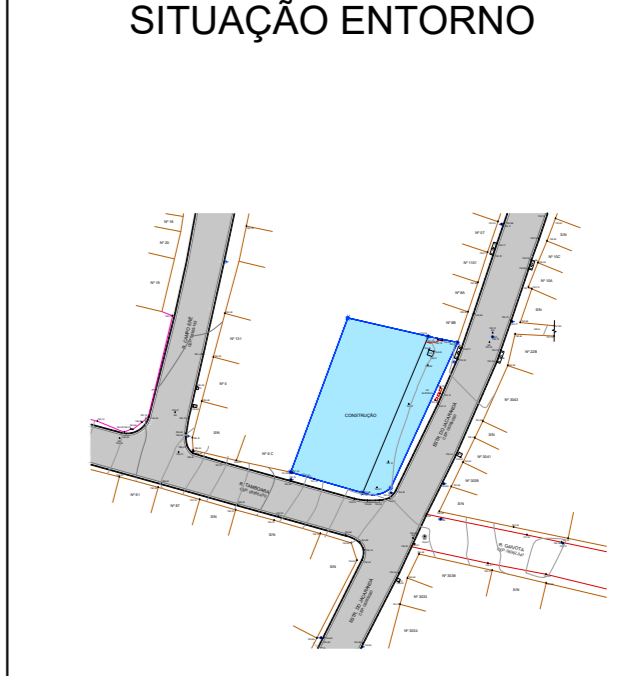

ÁREA = 624,60m²

RESPONSÁVEL TÉCNICO
PREFEITURA DE CARAPICUÍBA

RESPONSÁVEL TÉCNICO
RALCON ENGENHARIA
RICARDO F. A. COUTO
ENGENHEIRO CIVIL
CREA Nº 5059195379

DATA: 22/11/2023 ESCALA: 1: 100

DESENHO ELABORADO POR: ENG. RICARDO AMARAL COUTO

Estr. do Jacarandá, 3040
Jardim Roseli - Carapicuíba - SP - 06365-060