

PLACAS UTILIZADAS




A-32b Passagem Sinalizada de Pedestres




R-45 RUA SEM SAÍDA



R-1 PARADA OBRIGATÓRIA

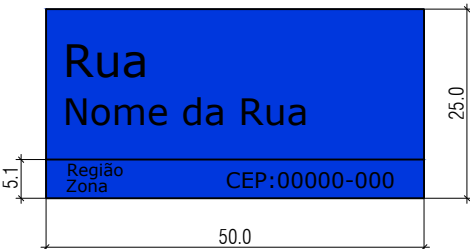

Placa de Logradouro

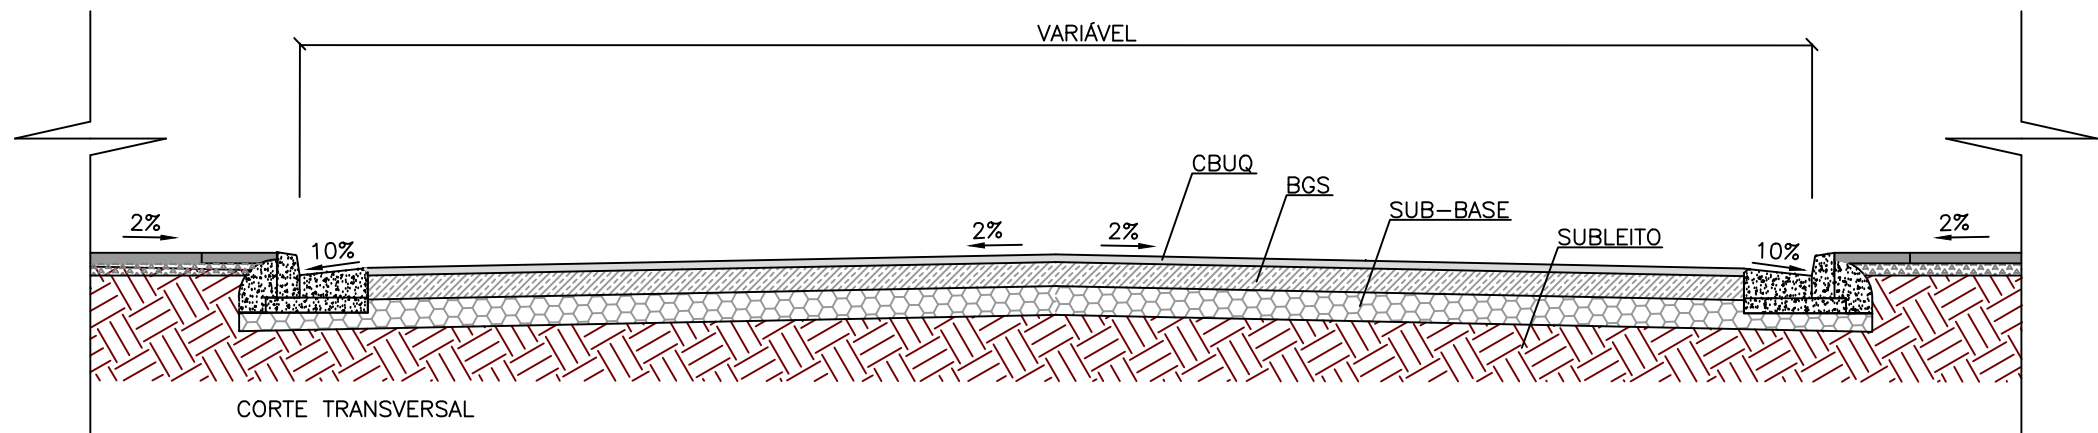

PAVIMENTO ASFÁLTICO (TRÁFEGO LEVE)

CONCRETO ASFÁLTICO USINADO A QUENTE (CBUQ) - FAIXA III	5,00cm
IMPRIMAÇÃO BETUMINOSA LIGANTE RR2C	
IMPRIMAÇÃO BETUMINOSA IMPERMEABILIZANTE CM30	
BRITA GRADUADA SIMPLES	15,00cm
SUB-BASE DE AGREGADO REC DE CONST CIVIL CBR>30%	15,00cm
SUBLEITO ESCARIFICADO E COMPACT A 100% DO PROCTOR NORMAL COM CBRmoldado = 8,0%	

RECAPEAMENTO

CBUQ - CONCRETO BETUMINOSO USINADO A QUENTE	5,0cm	IMPRIMAÇÃO BETUMINOSA LIGANTE - RR 2C
FRESAGEM	5,0cm	

00	JUNH/2023	EMIÇÃO INICIAL	SUELLEN	SANDRA	FAUSTO
REVISÃO	DATA	NATUREZA	EXEC.	VERIF.	APROV.

PREFEITURA DO MUNICÍPIO DE CARAPICUÍBA

ASSUNTO: PLANTA DE RECUPERAÇÃO DE PAVIMENTO, PARA ATENDIMENTO DA SECRETARIA DE DESENVOLVIMENTO URBANO

TÍTULO: PROJETO DE PAVIMENTAÇÃO ASFÁLTICA E SINALIZAÇÃO VIÁRIA - PLANTA E DETALHES

LOCAL: RUA MAGÉ

BAIRRO: VILA DÍVA

TRECHO: ENTRE A RUA BUENO AIRES ATÉ ESTRADA DO GOPIÓVA

AUTOR:



R00-2125-PAV-96-005-DET  
REV. 00

RESP. TÉCNICO: FAUSTO BATISTA	CREA: 0682525642	ART: 28027230221250638
Nº PROCESSO: 29200/21	ESCALA: 1: 250	DATA: 29/07/2023
Nº CONTRATO: 81/21	ARQUIVO DIGITAL: R00-2125-PAV-96-001-PTA.dwg	FOLHA: 5/5
PROJETISTA: JÉSSICA SCHMEING		29/07/2023
DESENHISTA: JÉSSICA SCHMEING		29/07/2023
VERIFICAÇÃO: SANDRA MAYUMI MISHIMA		29/07/2023
APROVAÇÃO: FAUSTO BATISTA		29/07/2023
RESP. TÉCNICO: FAUSTO BATISTA		29/07/2023

ESTE DESENHO É PROPRIEDADE DA PREFEITURA DO MUNICÍPIO DE CARAPICUÍBA E SEU CONTEÚDO NÃO DEVE SER REPRODUZIDO SEM A PERMISSÃO DA PREFEITURA. A RESPONSABILIDADE SOBRE O MÊS.