




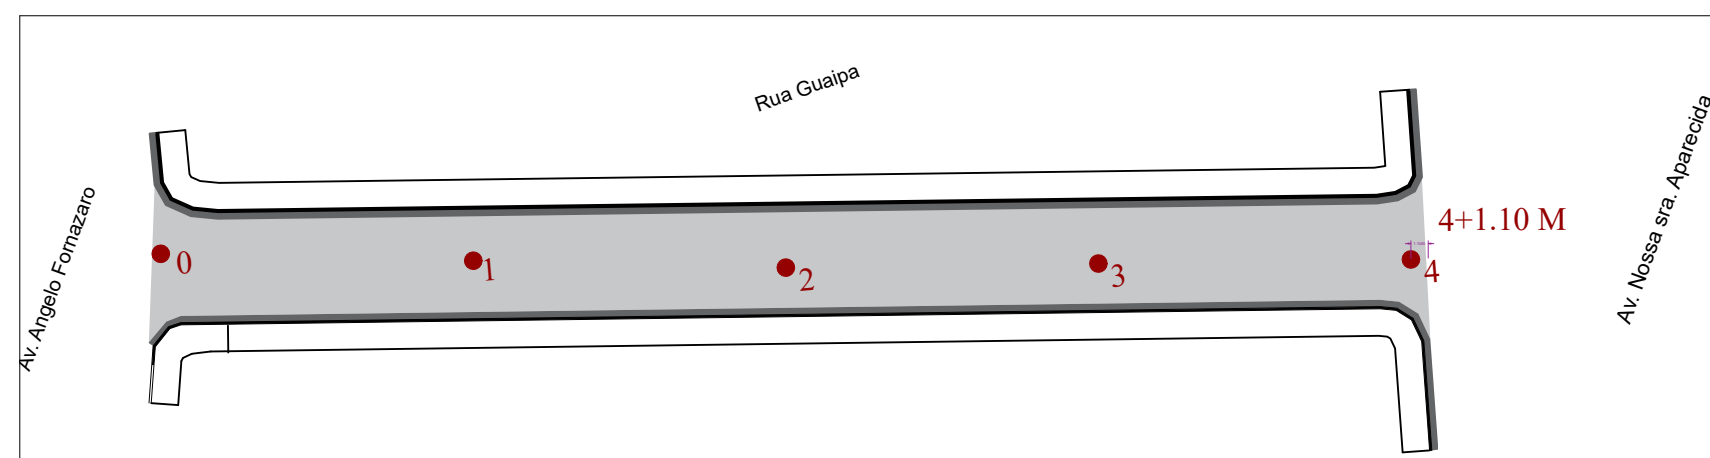


ESCALA 1:750






Informações de sinalização
Área de Faixa de Pedestre: 25,06 m²
Faixa Du. continua: 30,00 m
Placa de Identificação: 4 unidades
Poste metálico: 2 unidades

-  GUIA
-  SARJETA
-  PLACA DE IDENTIFICAÇÃO DA RUA
-  TUBO DE AÇO GALVANIZADO

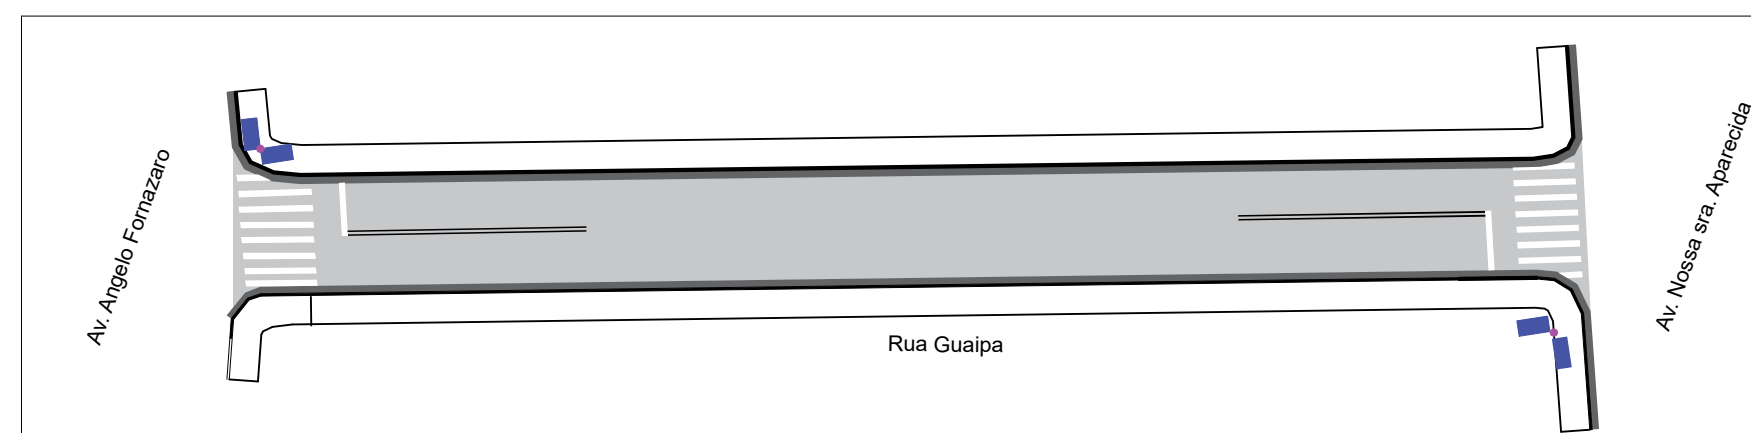

Informações Recapeamento
Local: Rua Guaipa
Extensão: 81,10 m
Largura média: 5,20 m
Área : 510,39 m²
Levantamento de PV: 0 unid
Reparo de Guia: 0 m

- REPARAR
- GUIA
- PV
- SARJETA

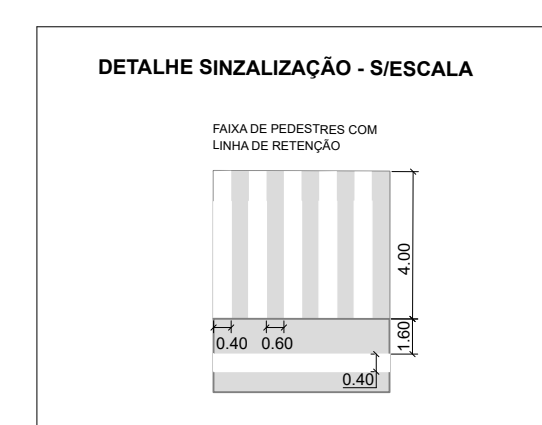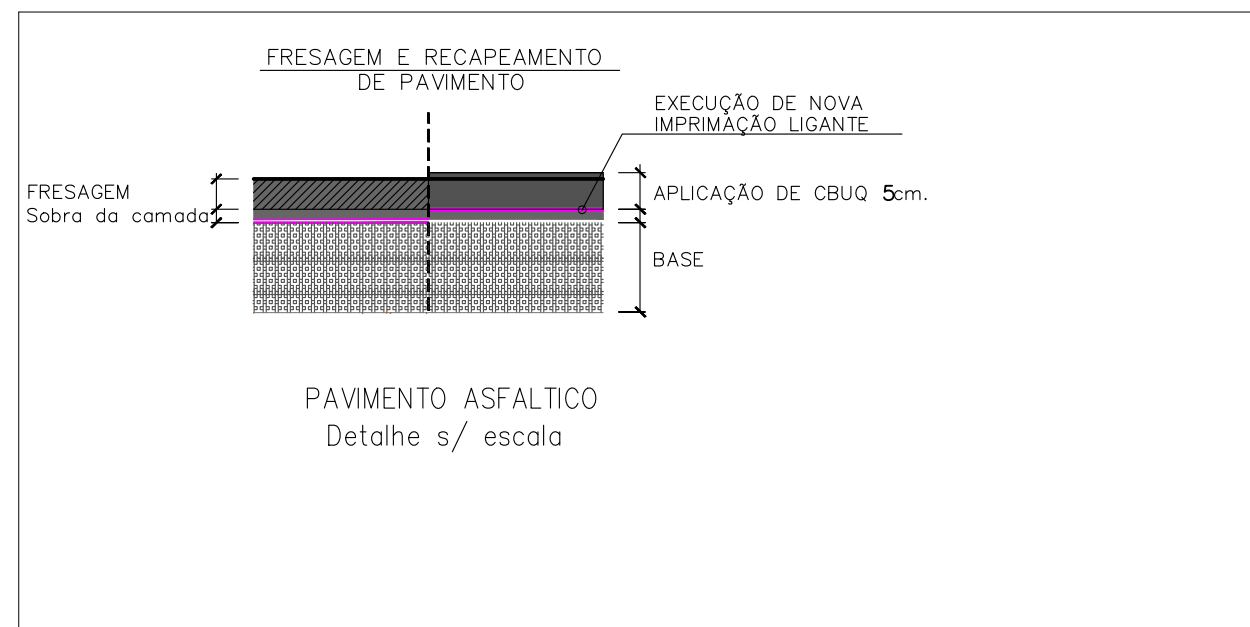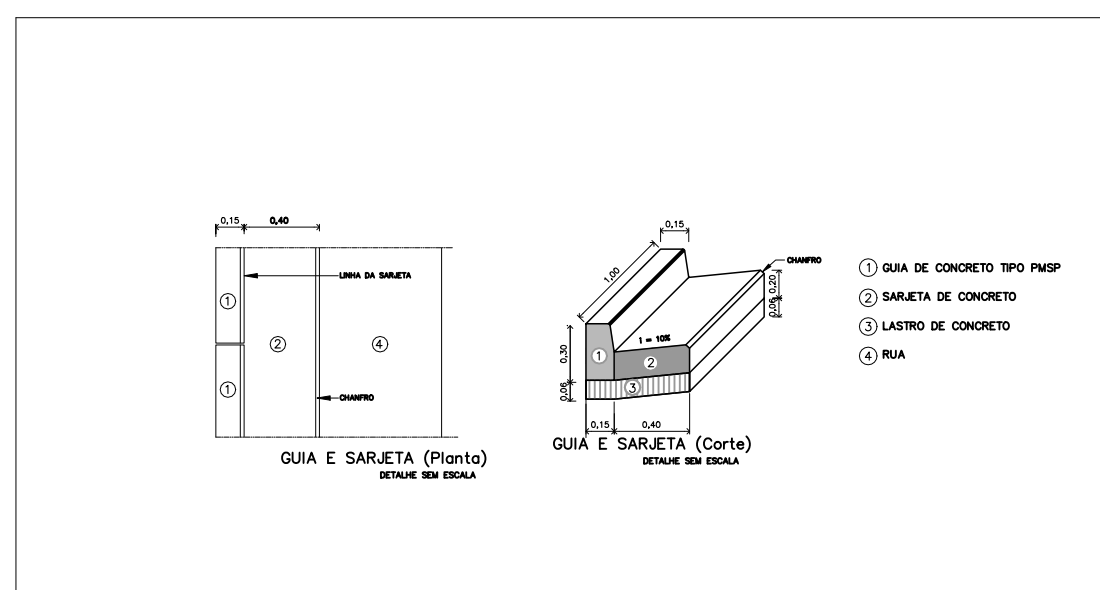

1) AS ESTACAS ESTÃO EM UM ESPAÇAMENTO DE 20 METROS

00	JULH/2023		EMISSION INICIAL	JÉSSICA	FAUSTO
REVISÃO	DATA		NATUREZA	EXEC.	APROV.

ASSUNTO: PLANTA DE RECUPERAÇÃO DE PAVIMENTO, PARA ATENDIMENTO DA SECRETARIA DE DESENVOLVIMENTO URBANO

TÍTULO: PROJETO DE RECAPEAMENTO ASFÁLTICO E SINALIZAÇÃO VIÁRIA – PLANTA E DETALHES

LOCAL: RUA GUAIPÁ

BAIRRO: VILA IZA

TRECHO: PRÓXIMO A AVENIDA NOSSA SENHORA APARECIDA

AUTOR:



REV. 00

RESP. TÉCNICO: FAUSTO BATISTA		CREA: 0682525642		ART: 28027230221250638	
N° PROCESSO: 29200/21		ESCALA: 1:250		DATA: 07/07/2023	
N° CONTRATO: 81/21		ARQUIVO DIGITAL: R00-2125-PAV-000-001-PTA.dwg		FOLHA: 1/3	
PROJETISTA: JÉSSICA SCHMEING		07/07/2023			
DESENHISTA: JÉSSICA SCHMEING		07/07/2023			
VERIFICAÇÃO: SANDRA MAYUMI MISHIMA		07/07/2023			
APROVAÇÃO: FAUSTO BATISTA		07/07/2023			
RESP. TÉCNICO: FAUSTO BATISTA		07/07/2023			

ESTE DESENHO E PROPRIEDADE DA PREFEITURA DO MUNICÍPIO DE CARAPICUÍBA E SEU CONTEÚDO NÃO PODE SER COPIADO OU REVELADO A TERCEIROS. A VERIFICAÇÃO E APROVAÇÃO DESTE DOCUMENTO NÃO EXIME A PROMETISTA DE SUA RESPONSABILIDADE SOBRE O MESMO.