


PLANTA COBERTURA DISTRIBUIÇÃO CAIXAS D'ÁGUA
ESCALA 1:100

DETALHE DA CAIXA D'ÁGUA SEM ESCALA

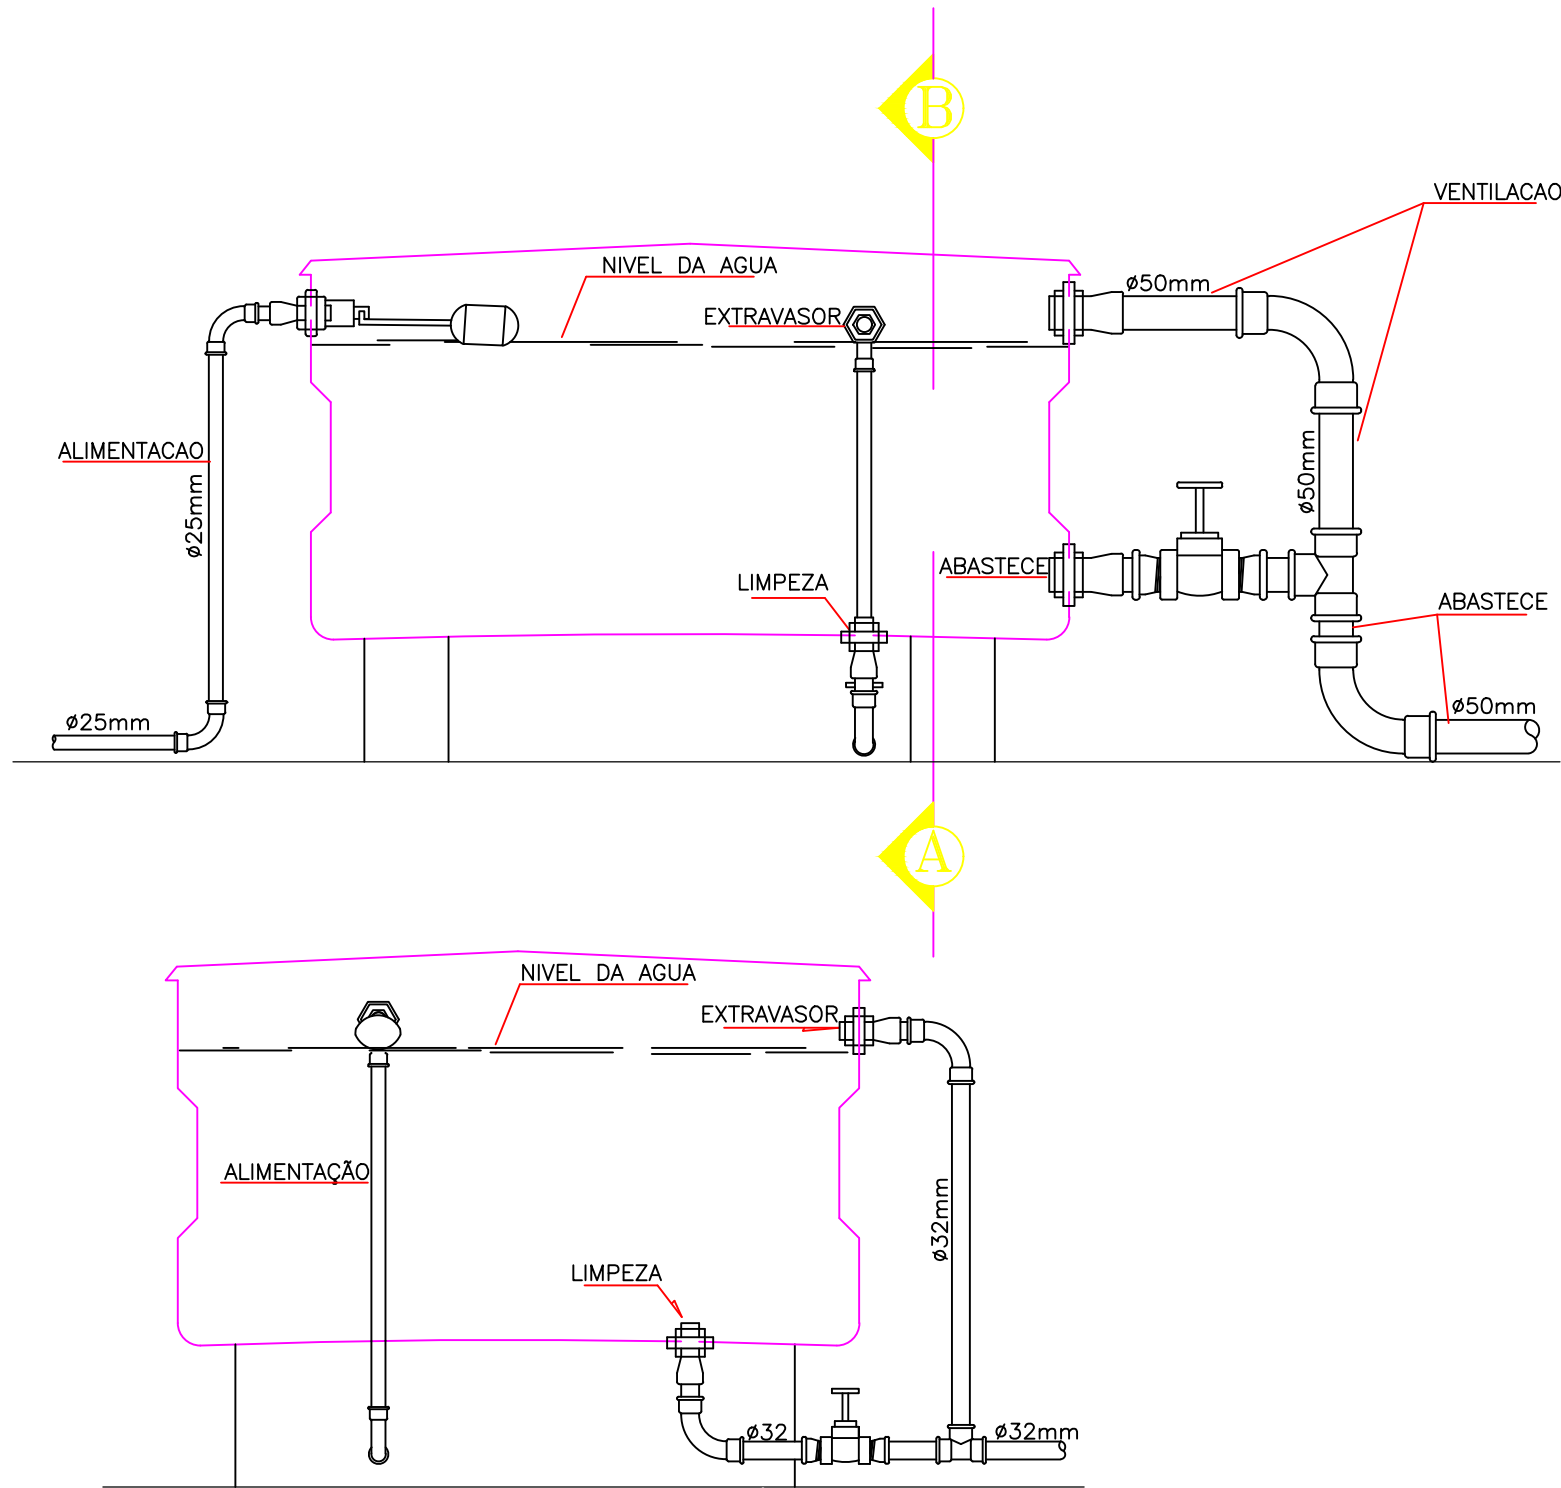

CORTE - A B

L E G E N D A

	COLUNA DE AGUA FRIA.
Ch.	CHUVEIRO.
Lv.	LAVATÓRIO.
R.G.	REGISTRO DE PRESSÃO.
V.D.	VALVULA DE DESCARGA.
	TUBULAÇÃO DE AGUA FRIA.
	COLUNA DE ESGOTO SANITÁRIO
	TUBO DE AGUAS PLUVIAIS
	COLUNA DE VENTILAÇÃO.
	CAIXA SINFONADA SIMPLES
	TUBULAÇÃO DE ESGOTO PRIMÁRIO.
	TUBULAÇÃO DE ESGOTO SECUNDÁRIO.
	TUBULAÇÃO DE ÁGUAS PLUVIAIS .

PROJETO HIDROSSANITÁRIO

FOLHA
3/3

ASSUNTO:	SISTEMA HIDROSANITÁRIO
LOCAL:	RUA JOSÉ AILTON DE CAMARGO LOTEAMENTO DENOMINADO PARQUE DA ALDEIA - MUNICÍPIO DE CARAPICUBA
PROPRIETÁRIO:	
MATRICULA:	
INSC. CADASTRAL:	ZONEAMENTO: ZAD ESCALA: 1: 100
	DECLARO QUE A APROVAÇÃO DO PROJETO NÃO IMPLICA NO RECONHECIMENTO POR PARTE DA PREFEITURA DO DIREITO DE PROPRIEDADE DO TERRENO.
	AUTOR DO PROJETO E RESPONSÁVEL TÉCNICO ALEX NASCIMENTO SANTOS ENGENHEIRO CIVIL CREA: 5070339974 ART:

APROVAÇÕES: