


PLANTA DE RECAPEAMENTO E SINALIZAÇÃO
ESCALA 1:500

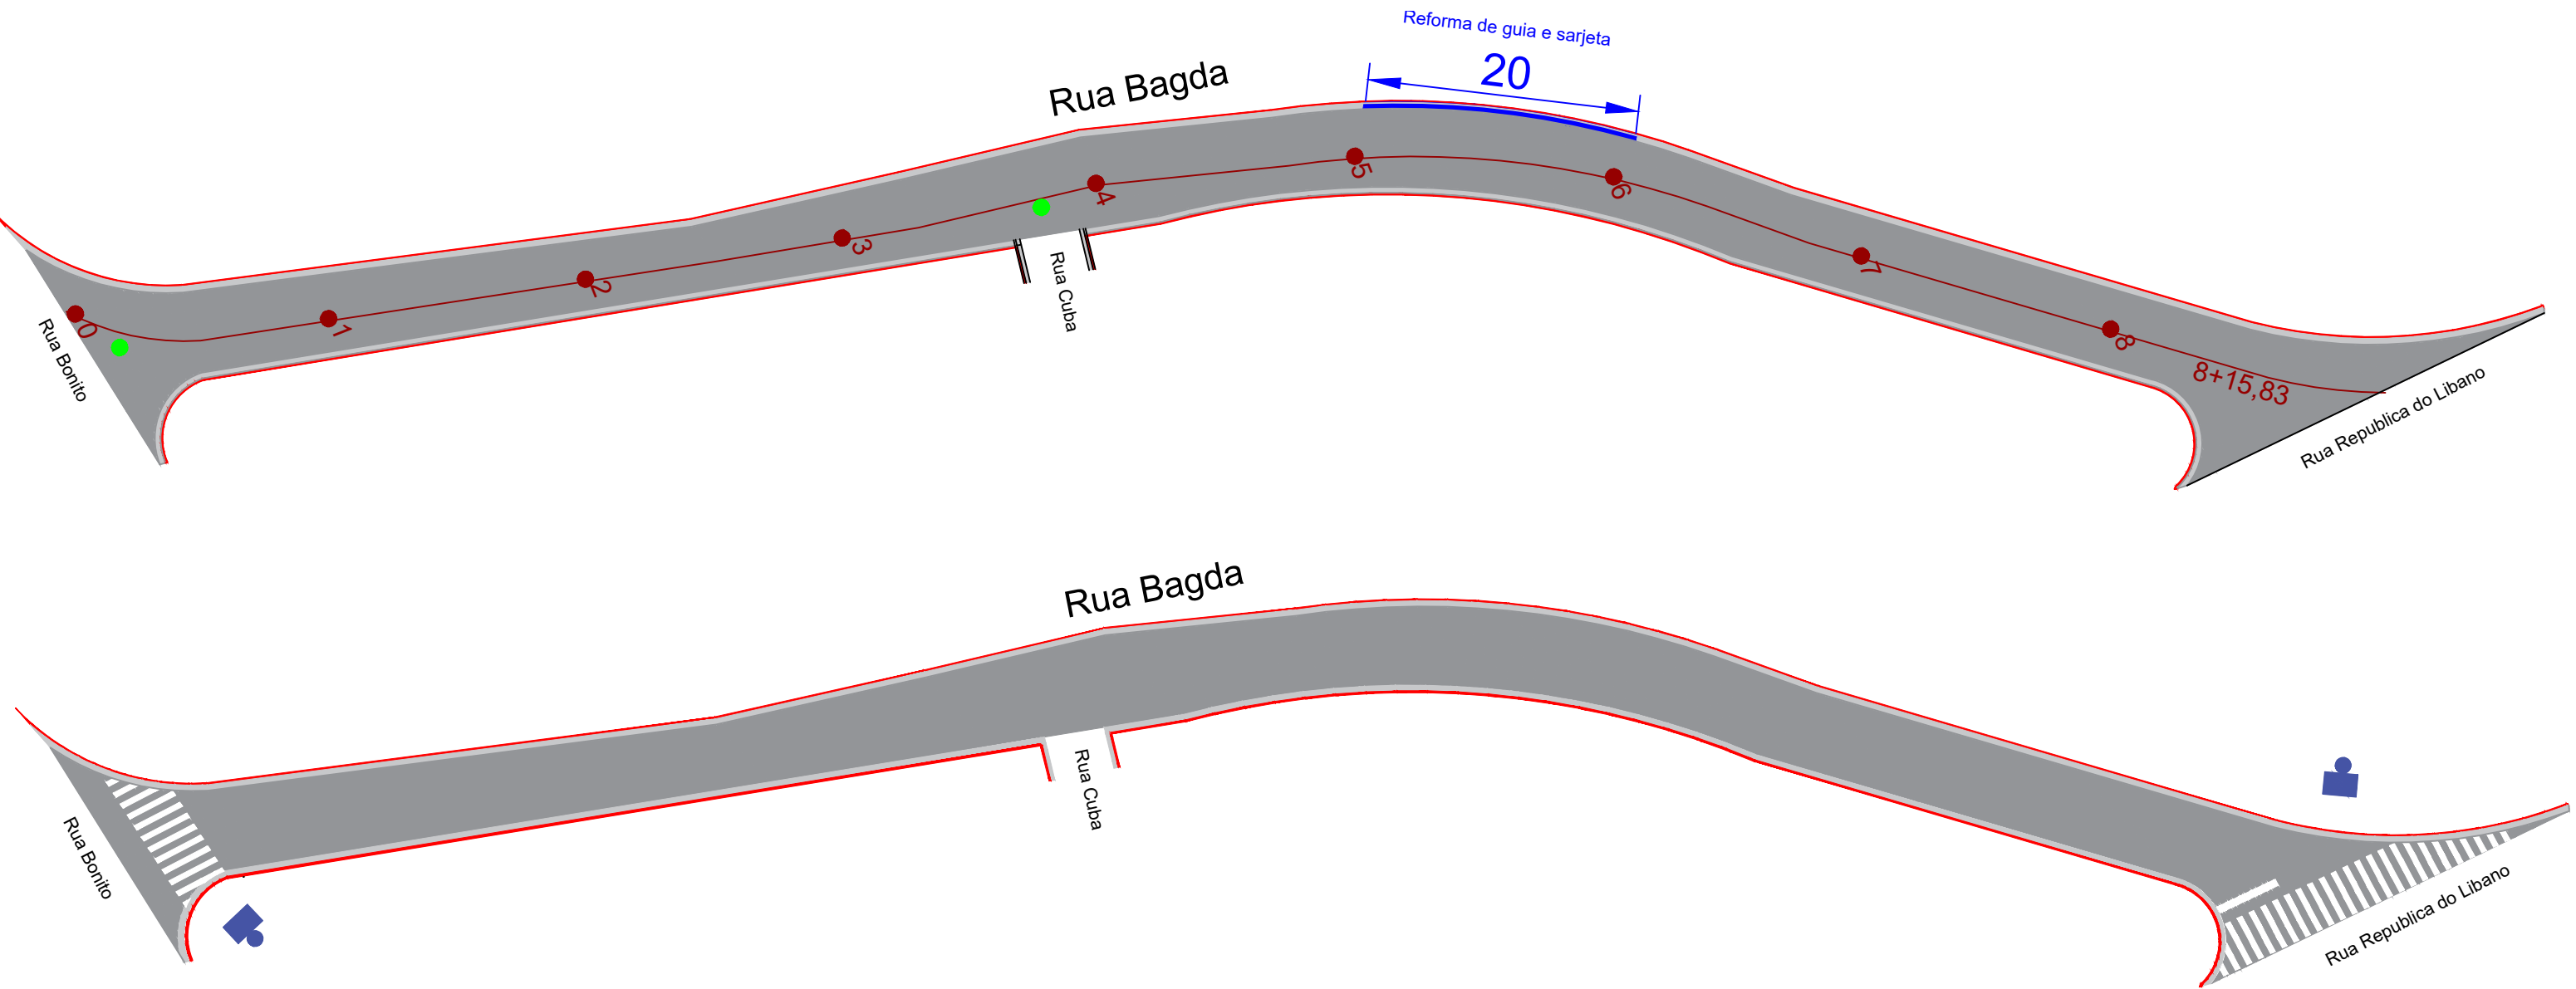


Informações Recapeamento
Local: Rua Bagda
Extensão: 175,83 m
Área de Media: 1.140,80 m²
Levantamento de PV: 2 unid
Execução de guia e sarjeta: 20 metros

- GUIA
- PV
- SARJETA E SARJETÃO

Informações de sinalização
Área de Faixa de Pedestre: 46,21 m²
Placa de identificação: 2 und

OBSERVAÇÕES

- 1) AS ESTACAS ESTÃO EM UM ESPAÇAMENTO DE 20 METROS

PLANTA DE SITUAÇÃO:	ARTICULAÇÃO DAS FOLHAS		ESTA FOLHA É PROPRIEDADE DA PMC PREFEITURA MUNICIPAL DE CARAPICUIBA E SEU CONTEÚDO NÃO PODE SER COPIADO OU REVELADO A TERCEIROS. A LIBERAÇÃO OU A APROVAÇÃO DESTE DOCU- MENTO NÃO EXIME A DETALHISTA DE SUA RESPONSABILIDADE SOBRE O MESMO.	<div><div></div><div>MUNICÍPIO DE CARAPICUÍBA</div></div>			
				ENDEREÇO: Rua Bagda			
RESPONSÁVEL TÉCNICO: Fernando Ferreira Lima	SIGLA	VERIFICAÇÃO	APROVAÇÃO:	PROJETO BÁSICO DE RECAPEAMENTO E SINALIZAÇÃO			
Engenheiro Civil		/	/				
CREA-SP: 5070695464-SP		/	/				
MATRÍCULA: 53.469		/	/				
DESENHISTA: Thainá Rodrigues		/	/				
				ESCALA: INDICADA	CÓDIGO:	FOLHA: 01/01	REVISÃO: 00