


PLANTA DE RECAPEAMENTO E SINALIZAÇÃO

ESCALA: 1:350

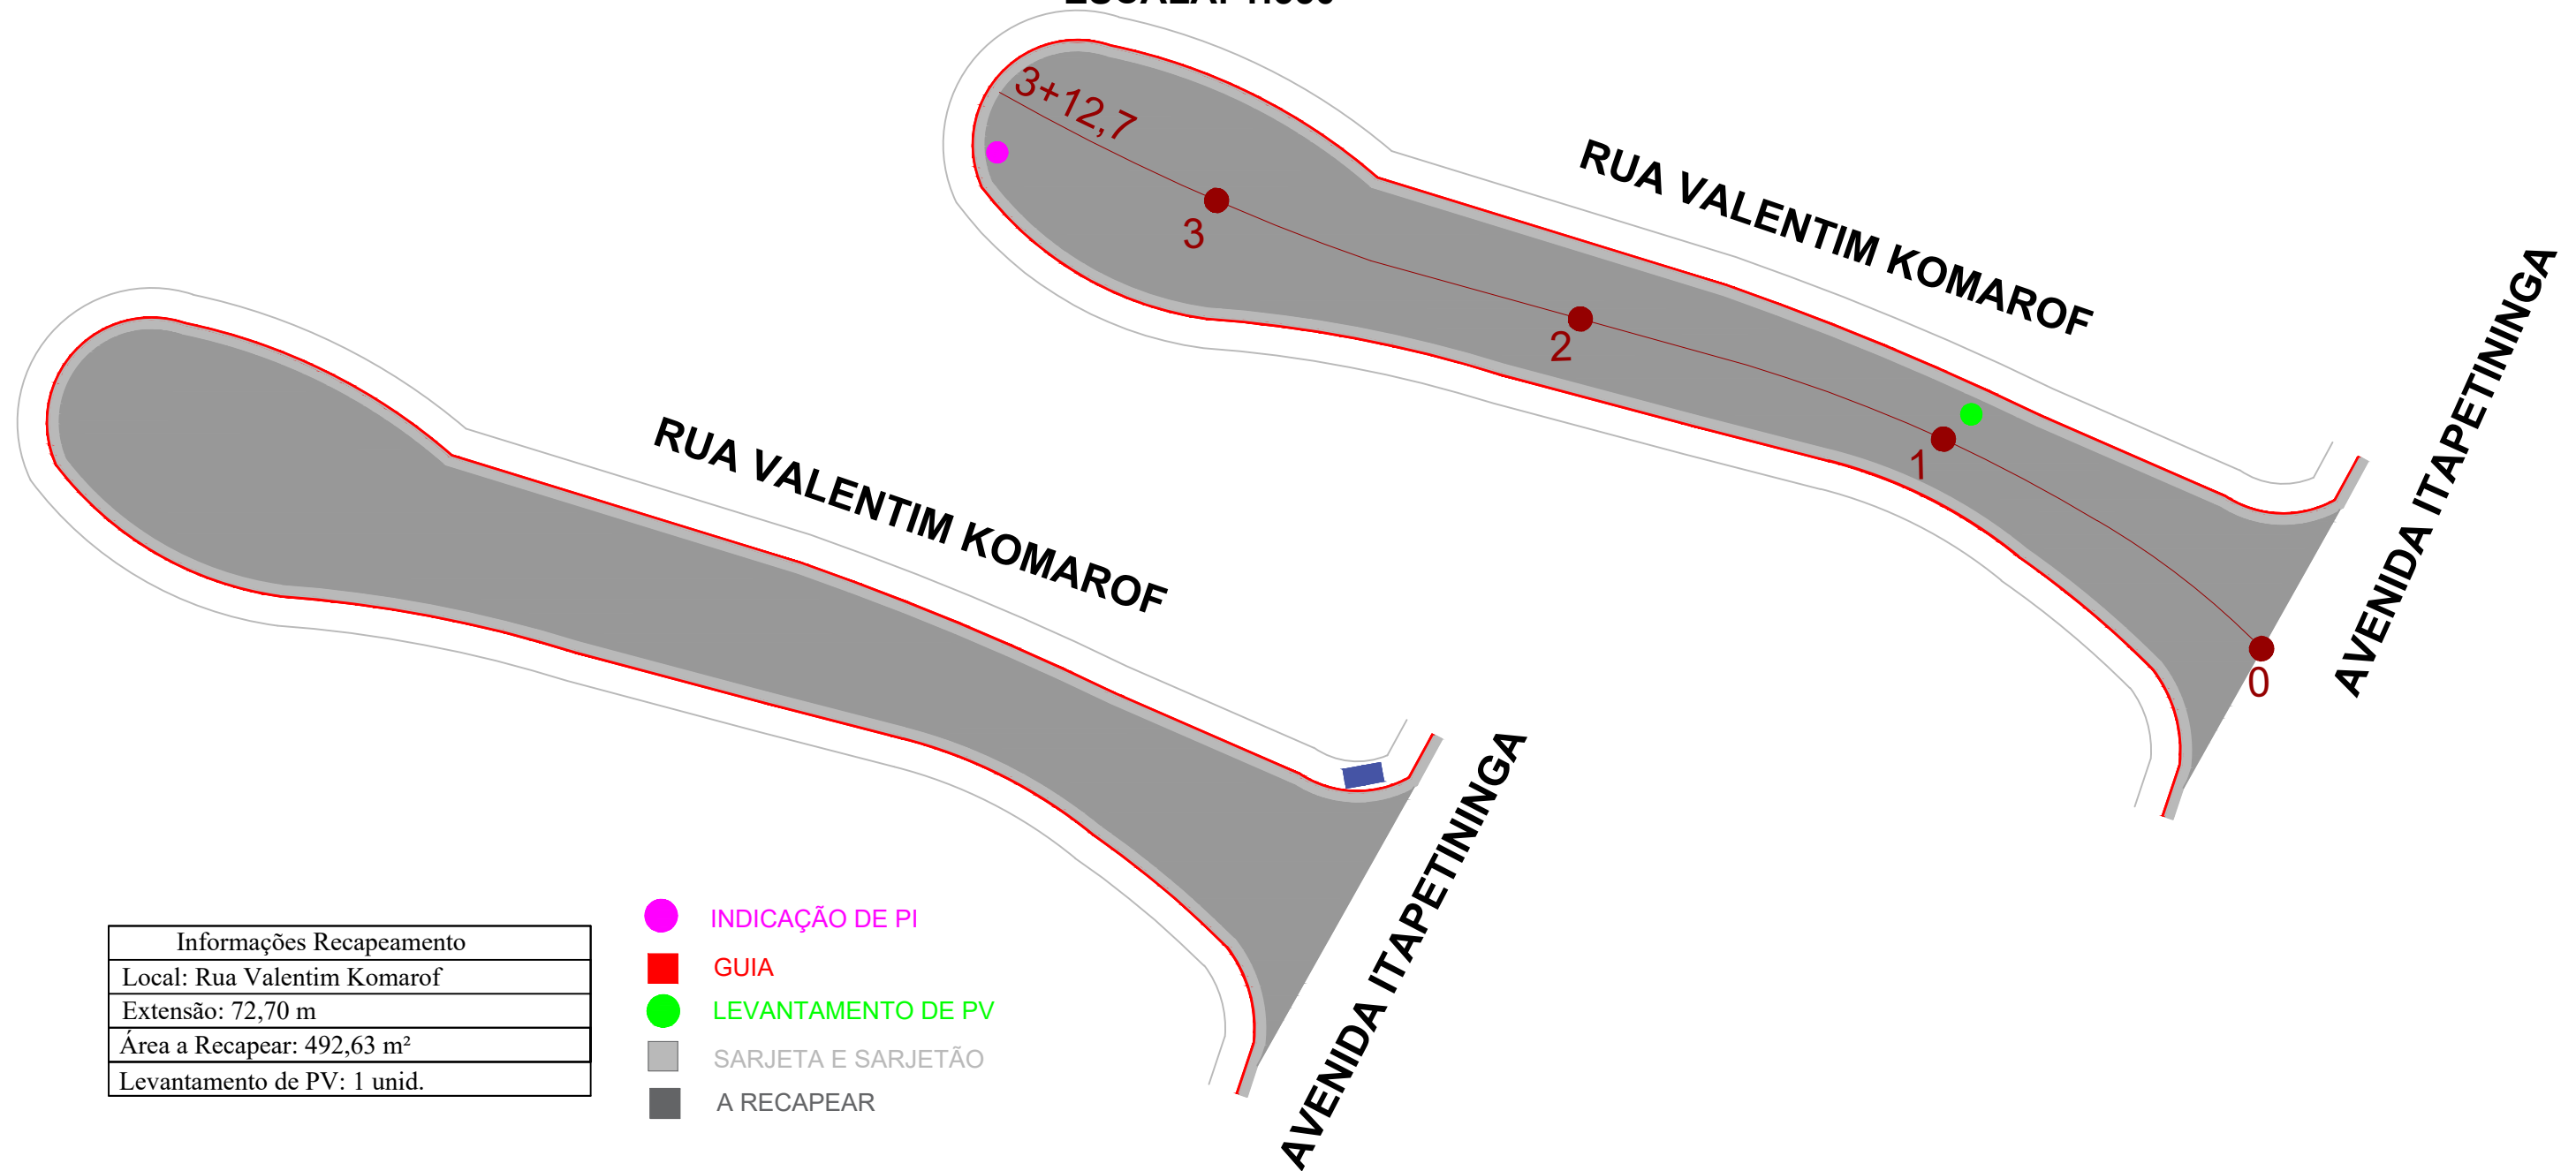

Informações Recapeamento
Local: Rua Valentim Komarof
Extensão: 72,70 m
Área a Recapear: 492,63 m²
Levantamento de PV: 1 unid.


- INDICAÇÃO DE PI
- GUIA
- LEVANTAMENTO DE PV
- SARJETA E SARJETÃO
- A RECAPEAR

Informações de sinalização
Placa de Identificação: 1 unid.

- PLACA DE IDENTIFICAÇÃO EM
TUBO DE AÇO GALVANIZADO
- PLACA DE IDENTIFICAÇÃO

OBSERVAÇÕES

- 1) AS ESTACAS ESTÃO EM UM ESPAÇAMENTO DE 20 METROS

PLANTA DE SITUAÇÃO:	ARTICULAÇÃO DAS FOLHAS		ESTA FOLHA É PROPRIEDADE DA PMC PREFEITURA MUNICIPAL DE CARAPICUIBA E SEU CONTEÚDO NÃO PODE SER COPIADO OU REVELADO A TERCEIROS. A LIBERAÇÃO OU A APROVAÇÃO DESTA DOCU- MENTO NÃO EXIME A DETALHISTA DE SUA RESPONSABILIDADE SOBRE O MESMO.	<div><div>MUNICÍPIO DE CARAPICUÍBA</div></div>			
				ENDEREÇO: RUA VALENTIM KOMAROF			
RESPONSÁVEL TÉCNICO: Fernando Ferreira Lima	SIGLA	VERIFICAÇÃO	APROVAÇÃO:	PROJETO BÁSICO DE RECAPEAMENTO E SINALIZAÇÃO			
Engenheiro Civil		/	/				
CREA-SP: 5070695464-SP		/	/				
MATRÍCULA: 53.469		/	/				
DESENHISTA: Elisângela Lira		/	/				
				ESCALA: INDICADA	CÓDIGO:	FOLHA: 01/01	REVISÃO: 00