


## PLANTA DE RECAPEAMENTO E SINALIZAÇÃO

**ESCALA 1:800**

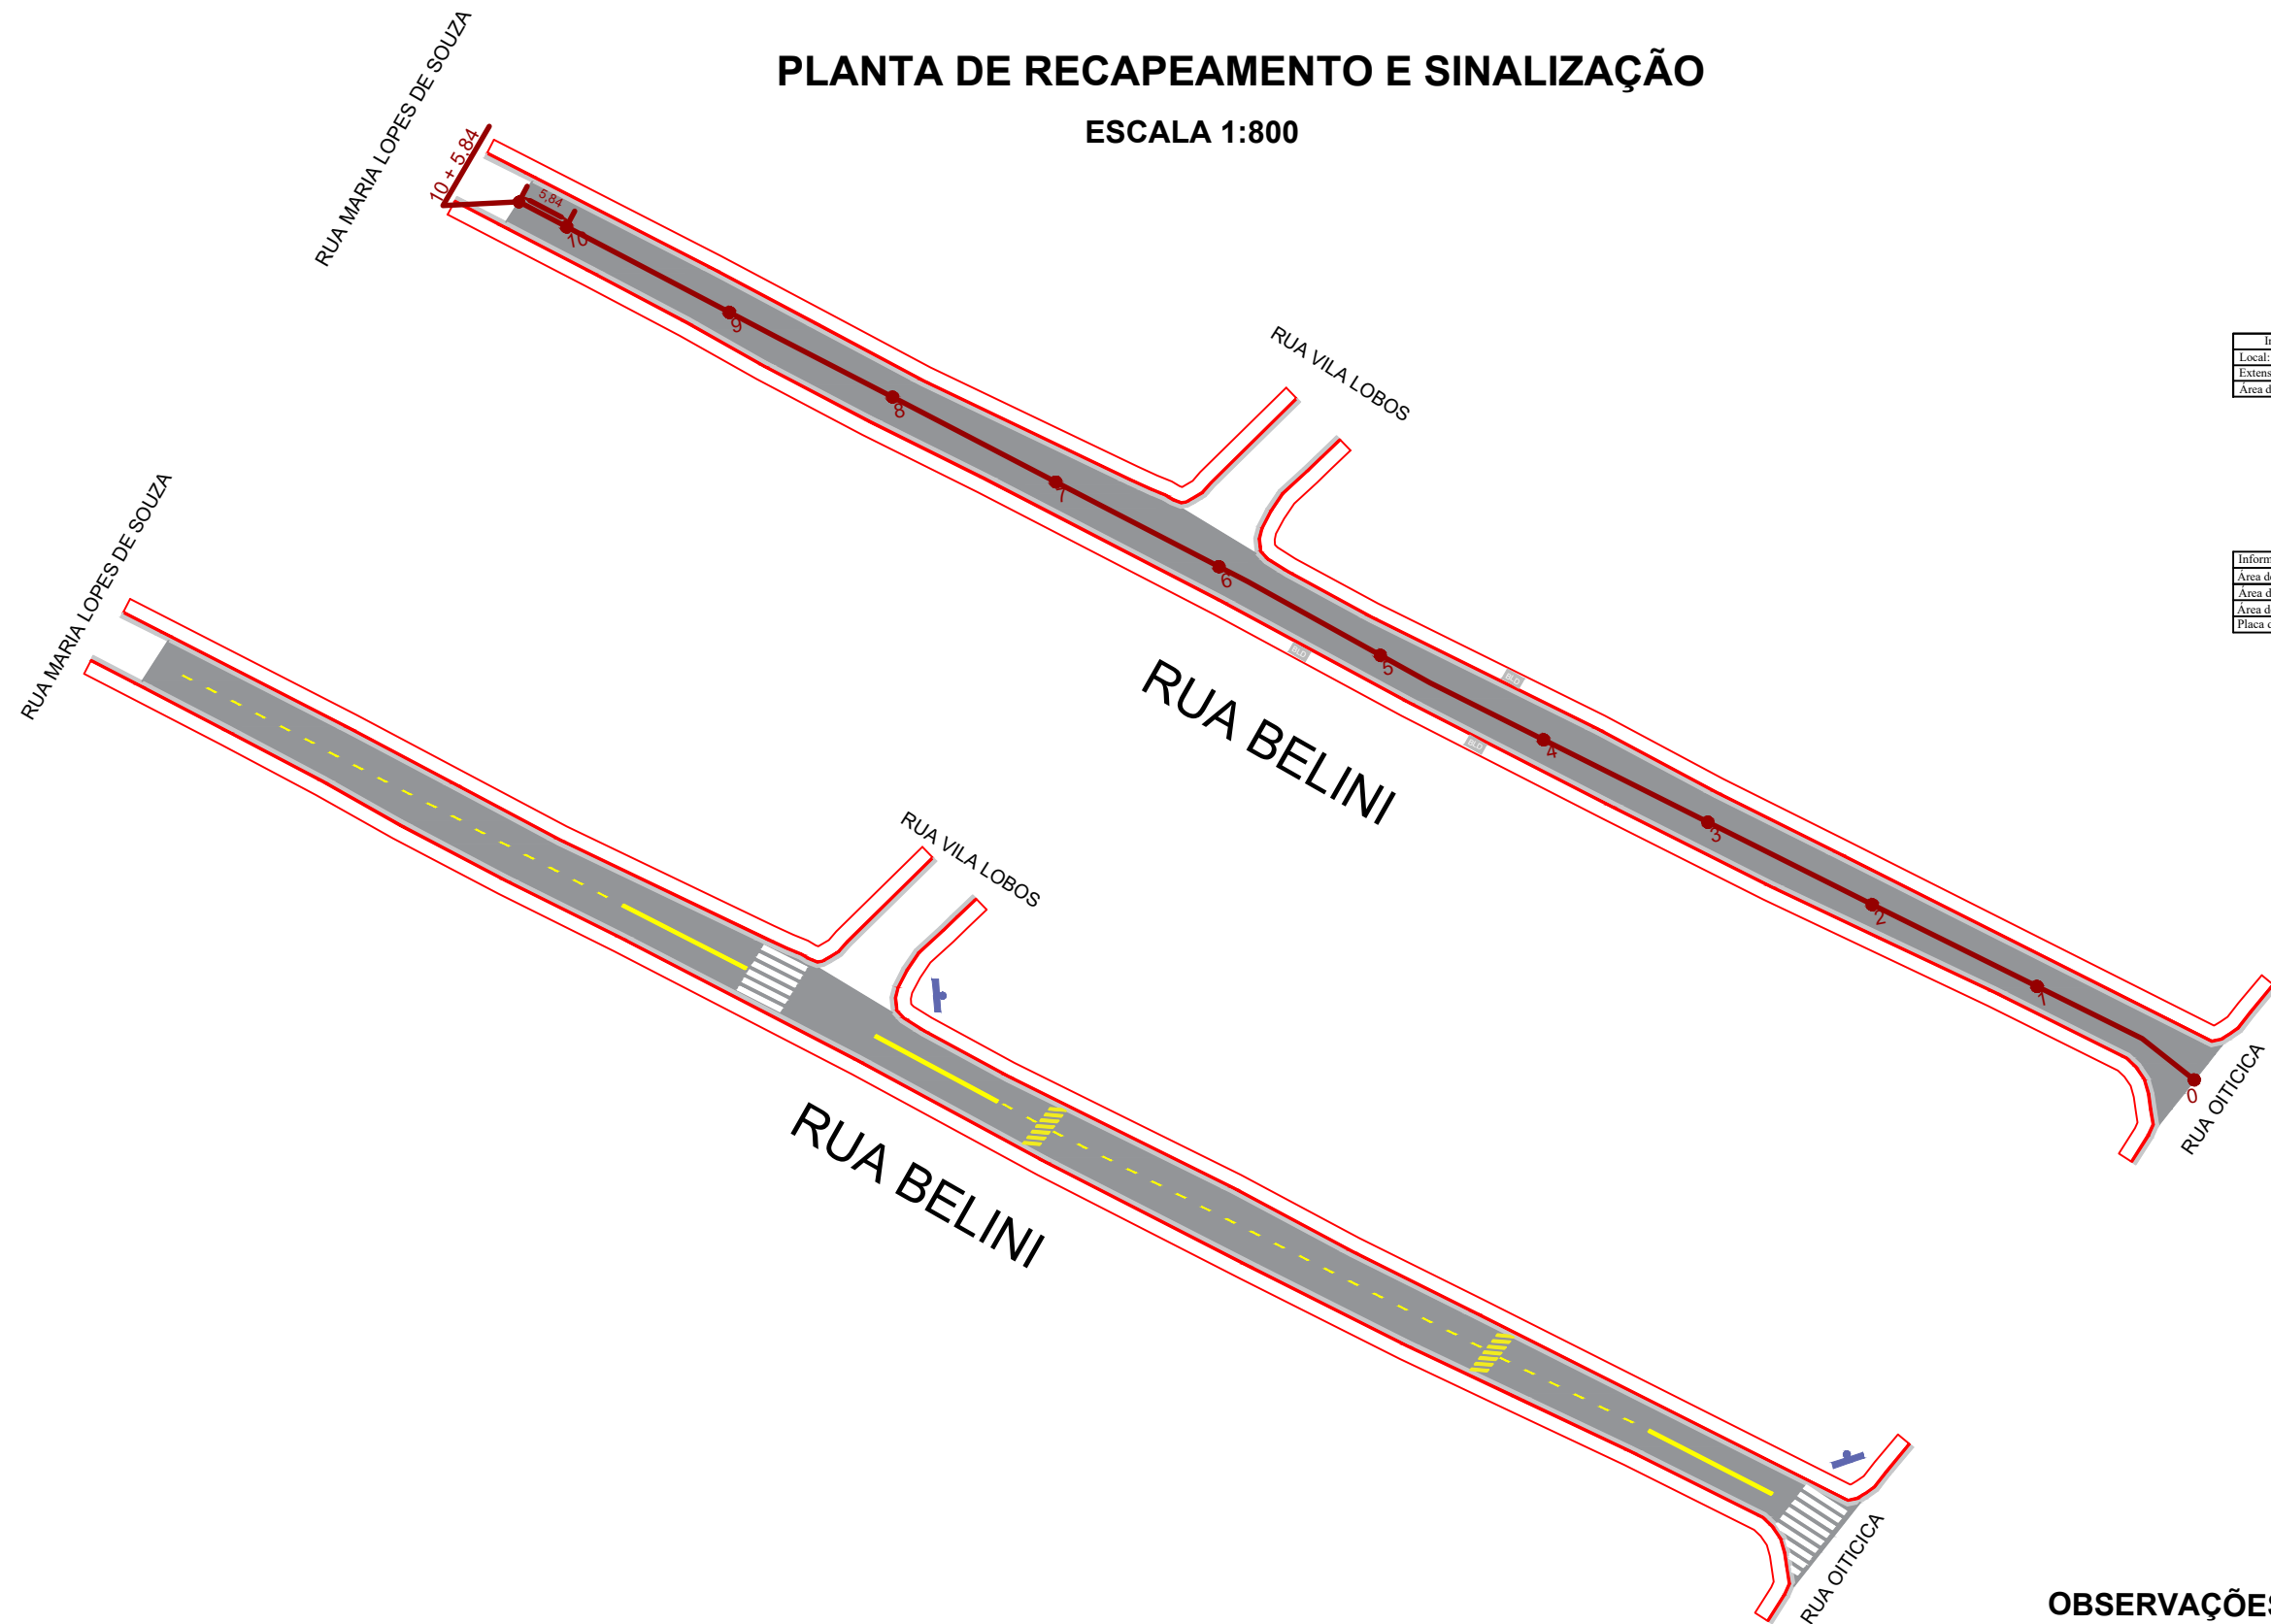

Informações Recapeamento
Local: Rua Belini
Extensão: 205,84 m
Área de Media: 1.133,94 m²

■ REPARAR  
■ GUIA  
● PV  
BLD BOCA DE LOBO DUPLA

Informações de sinalização
Área de Faixa de Pedestre: 27,73 m²
Área de Faixa Contínua dupla: 9,00m²
Área de Faixa Seccionada: 4,39m²
Placa de Identificação: 2 unidades

**TUBO DE AÇO GALVANIZADO E PLACA DE IDENTIFICAÇÃO**


### OBSERVAÇÕES

1) AS ESTACAS ESTÃO EM UM ESPAÇAMENTO DE 20 METROS

PLANTA DE SITUAÇÃO:

## ARTICULAÇÃO DAS FOLHAS

ESTA FOLHA É PROPRIEDADE DA PMC  
PREFEITURA MUNICIPAL DE CARAPICUIBA E SEU  
CONTEÚDO NÃO  
PODE SER COPIADO OU REVELADO A TERCEIROS.  
A LIBERAÇÃO OU A APROVAÇÃO DESTA DOCU-  
MENTO NÃO EXIME A DETALHISTA DE SUA  
RESPONSABILIDADE SOBRE O MESMO.

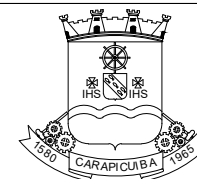

MUNICÍPIO DE CARAPICUÍBA

ENDEREÇO: RUA BELINI

RESPONSÁVEL TÉCNICO: Fernando Ferreira Lima

SIGLA

VERIFICAÇÃO
-------------

APROVAÇÃO:

Engenheiro Civil

/

/

CREA-SP: 5070695464-SP

/

/

MATRÍCULA: 53.469

/

/

DESENHISTA: Karina Stephany dos Santos Silva

/

/

ESCALA: INDICADA

CÓDIGO:

FOLHA:  
01/01

REVISÃO:  
00