



**PLANTA DE RECAPEAMENTO E SINALIZAÇÃO**  
**ESCALA: 1:300**

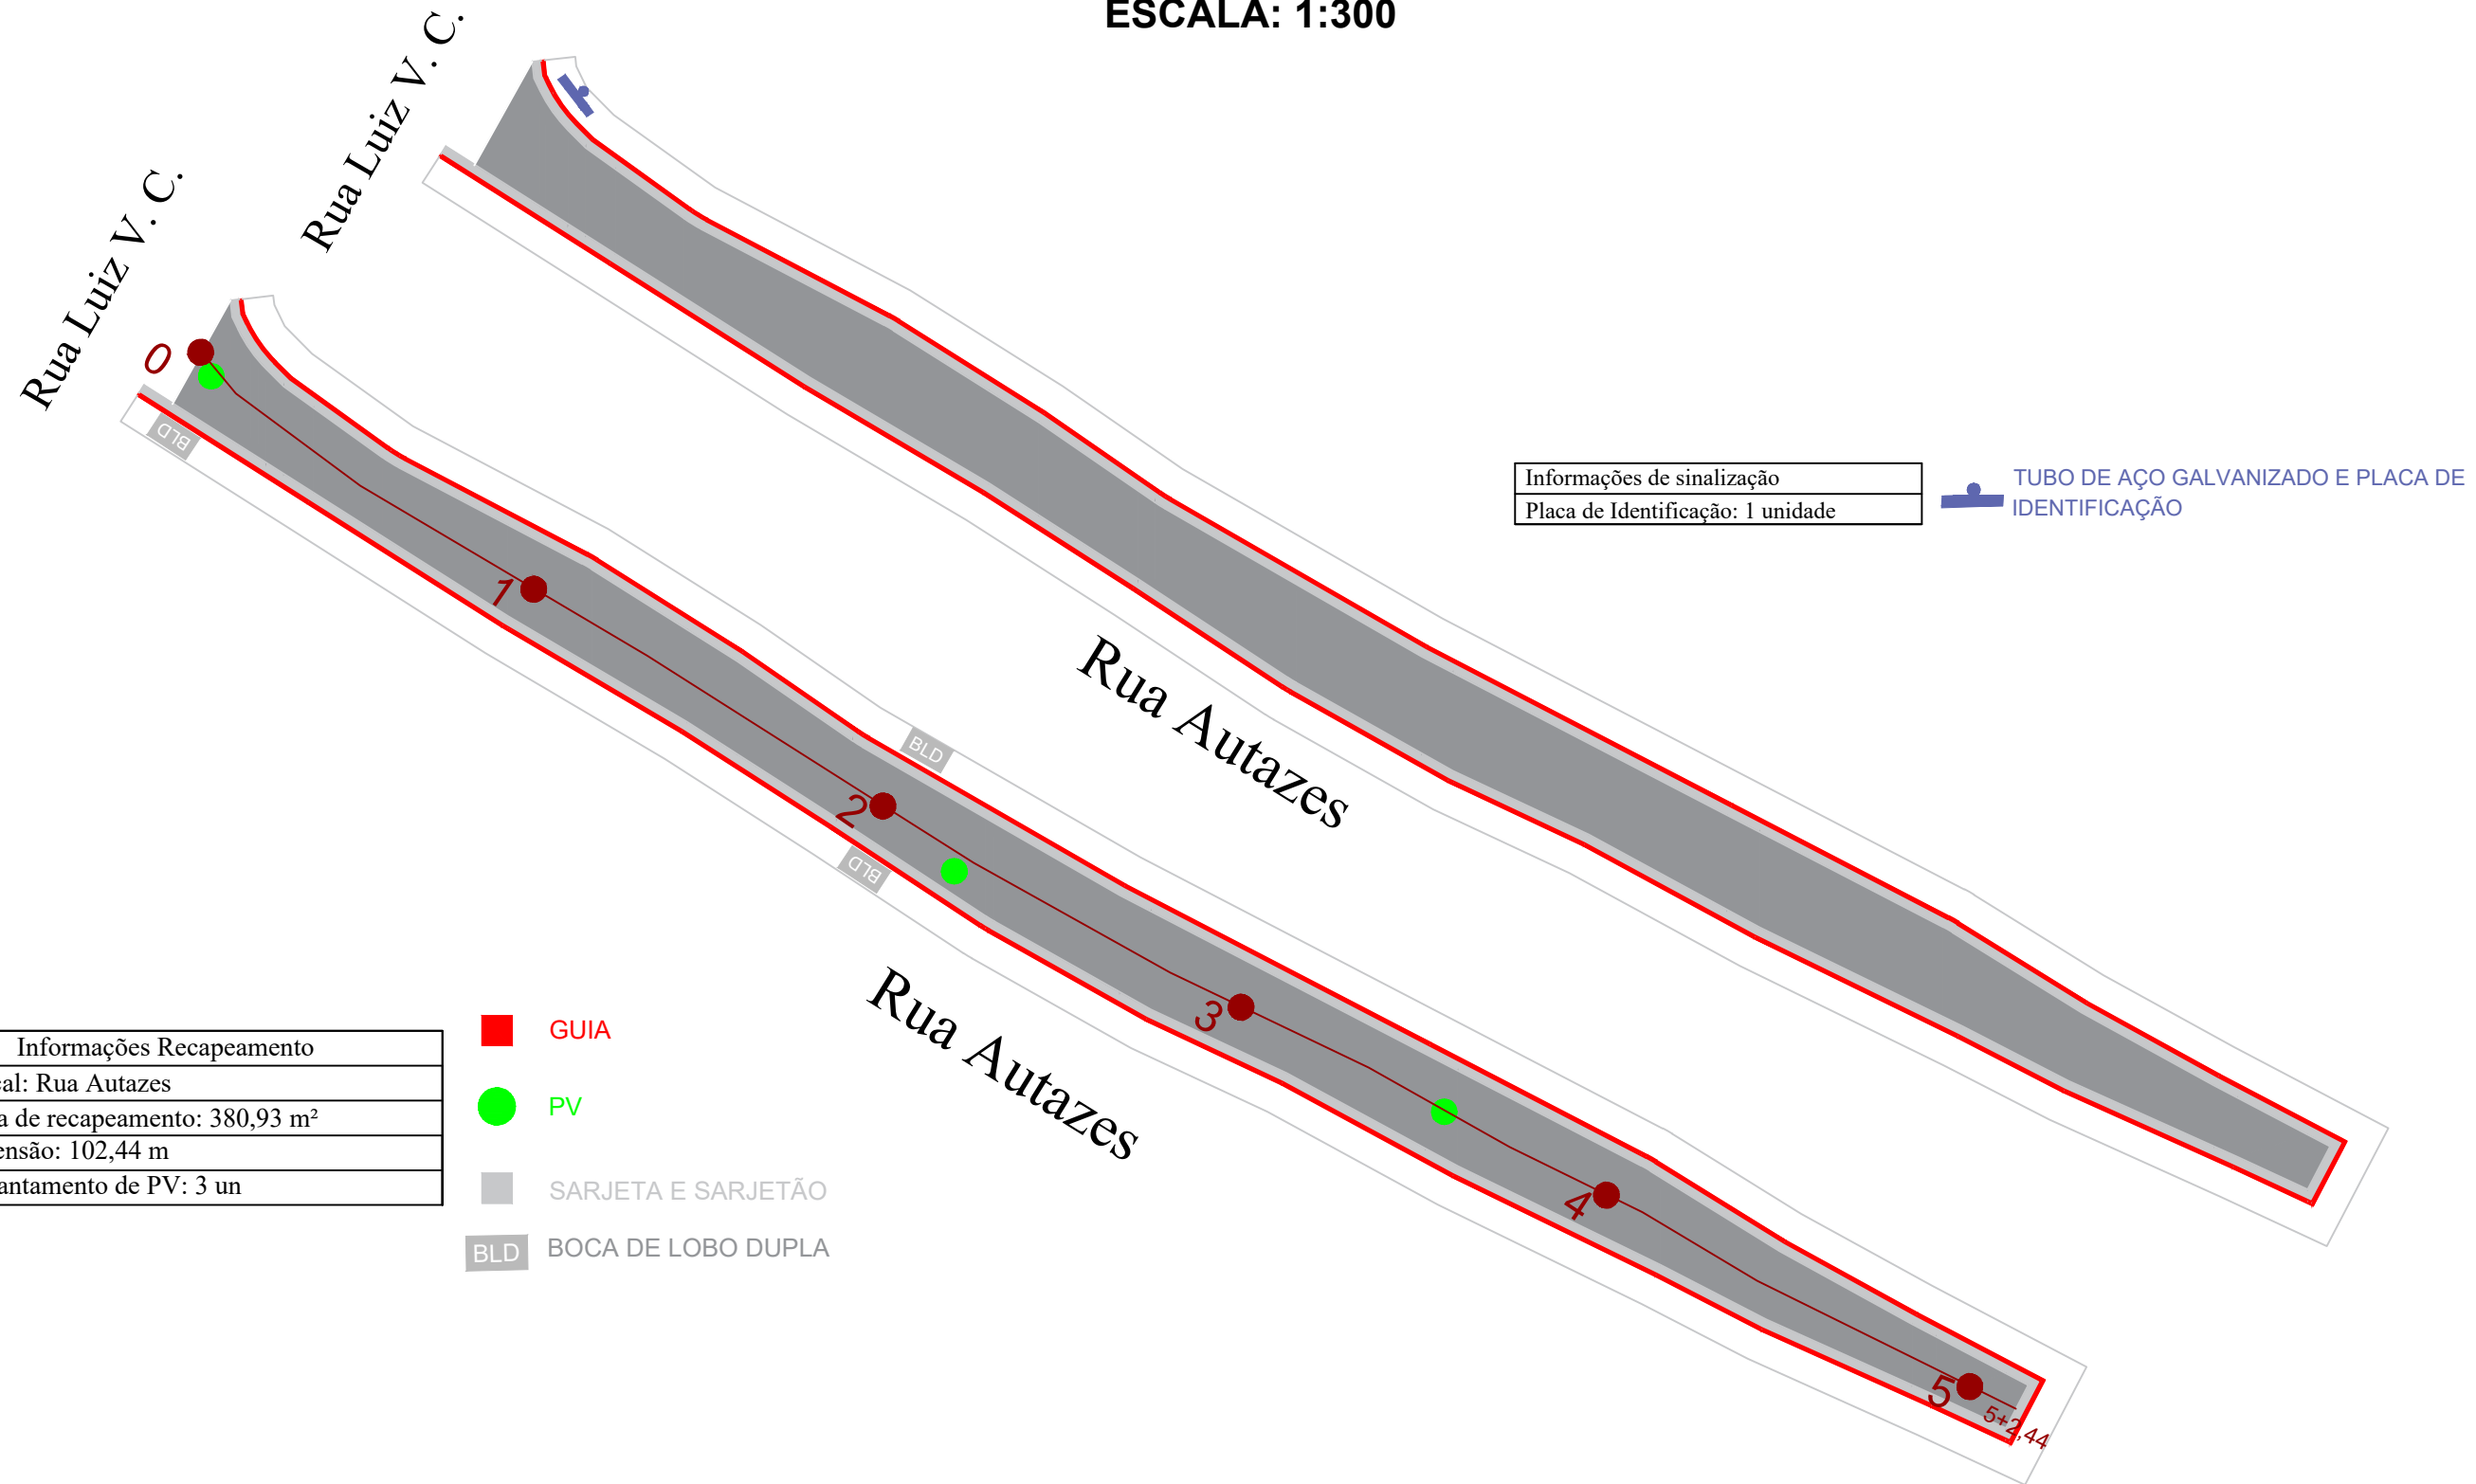

### OBSERVAÇÕES

- 1) AS ESTACAS ESTÃO EM UM ESPAÇAMENTO DE 20 METROS

PLANTA DE SITUAÇÃO:	ARTICULAÇÃO DAS FOLHAS		ESTA FOLHA É PROPRIEDADE DA PMC PREFEITURA MUNICIPAL DE CARAPICUIBA E SEU CONTEÚDO NÃO PODE SER COPIADO OU REVELADO A TERCEIROS. A LIBERAÇÃO OU A APROVAÇÃO DESTE DOCU- MENTO NÃO EXIME A DETALHISTA DE SUA RESPONSABILIDADE SOBRE O MESMO.	<div><div><div>MUNICÍPIO DE CARAPICUÍBA</div></div></div>				
				ENDEREÇO: RUA AUTAZES				
RESPONSÁVEL TÉCNICO: Fernando Ferreira Lima	SIGLA	VERIFICAÇÃO	APROVAÇÃO:	PROJETO BÁSICO DE RECAPEAMENTO E SINALIZAÇÃO				
Engenheiro Civil		/	/					
CREA-SP: 5070695464-SP		/	/					
MATRÍCULA: 53.469		/	/	ESCALA: INDICADA		CÓDIGO:	FOLHA: 01/01	REVISÃO: 00
DESENHISTA: John Cleiton Ribeiro dos Santos		/	/					