


PLANTA DE RECAPEAMENTO E SINALIZAÇÃO
ESCALA: 1:450

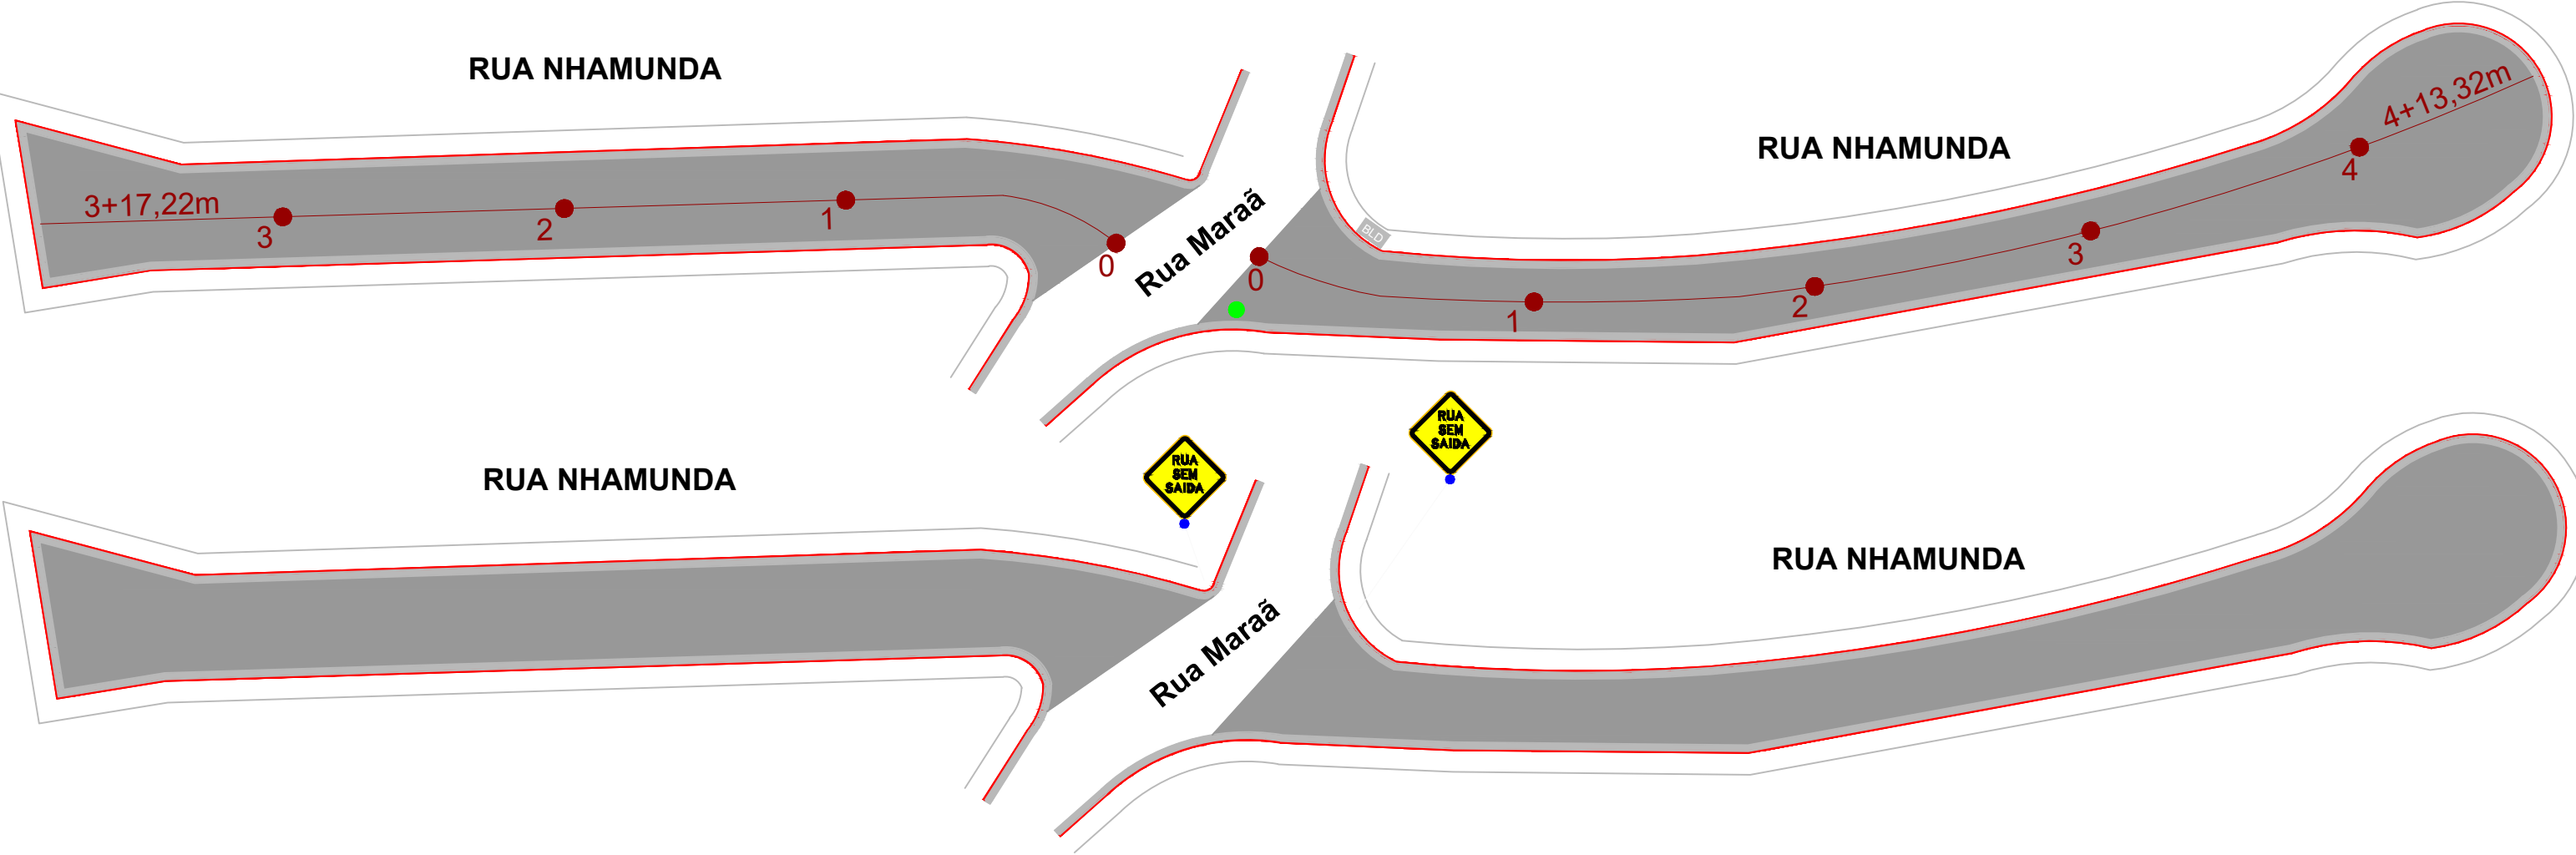


Informações Recapeamento
Local: Rua Nhamunda
Extensão: 170,54 m
Área a Recapear: 943,63 m²
Levantamento de PV: 1 unid.

- GUIA
- LEVANTAMENTO DE PV
- SARJETA E SARJETÃO
- BLD BOCA DE LOBO DUPLA
- A RECAPEAR

Informações de sinalização
Placa de Sinalização: 2 unid.

OBSERVAÇÕES

1) AS ESTACAS ESTÃO EM UM ESPAÇAMENTO DE 20 METROS

PLANTA DE SITUAÇÃO:	ARTICULAÇÃO DAS FOLHAS		ESTA FOLHA É PROPRIEDADE DA PMC PREFEITURA MUNICIPAL DE CARAPICUIBA E SEU CONTEÚDO NÃO PODE SER COPIADO OU REVELADO A TERCEIROS. A LIBERAÇÃO OU A APROVAÇÃO DESTES DOCU- MENTO NÃO EXIME A DETALHISTA DE SUA RESPONSABILIDADE SOBRE O MESMO.	<div><div><div>MUNICÍPIO DE CARAPICUÍBA</div></div><div>ENDEREÇO: RUA NHAMUNDA</div></div>					
				PROJETO BÁSICO DE RECAPEAMENTO E SINALIZAÇÃO					
				ESCALA: INDICADA		CÓDIGO:		FOLHA: 01/01	REVISÃO: 00
RESPONSÁVEL TÉCNICO: Fernando Ferreira Lima	SIGLA	VERIFICAÇÃO	APROVAÇÃO:						
Engenheiro Civil		/	/						
CREA-SP: 5070695464-SP		/	/						
MATRÍCULA: 53.469		/	/						
DESENHISTA: Elisangela Lira		/	/						