

NOTAS:

AS ESTACAS ESTÃO EM UM ESPAÇAMENTO DE 20 METROS

Legenda:

- Construção de Passcio
- Construção de Guia
- Construção de Sarjeta largura
- Pavimentação
- Levantamento de PV
- B.C Boca de lobo existente
- Eixo do estaqueamento
- Construção de boca de lobo Dupla
- Construção de Poço de visita
- Limpeza Mecanizada do Terreno
- Remoção de Concreto Existente

Informações da Drenagem	
Local:	Rua Bom jardim de Minas
Extensão:	225 m
Tubo de 800 :	87 Metros
Tubo de 600 :	19Metros
Construção de Boca de Lobo Dupla:	6 Und
construção de poço de visita :	3 Unid

REVISÃO	DATA	NATUREZA	EXEC.	VERIF.	APROV.

PREFEITURA DO MUNICÍPIO DE CARAPICUÍBA

ASSUNTO: PROJETO BASICO DE PAVIMENTAÇÃO

TITULO: PROJETO DE PAVIMENTAÇÃO ASFÁLTICO E SINALIZAÇÃO VIÁRIA

LOCAL: R. ALTEROSA


AUTOR:




REV. 00

RESP. TÉCNICO:	FERNANDO FERREIRA LIMA	CREA:	5070695464-SP
Nº PROCESSO:	ESCALA:	1:300	DATA: JUNHO DE 2024
		FOLHA:	1/1


DESENHISTA: JUAN RODRIGUES JUNHO DE 2024

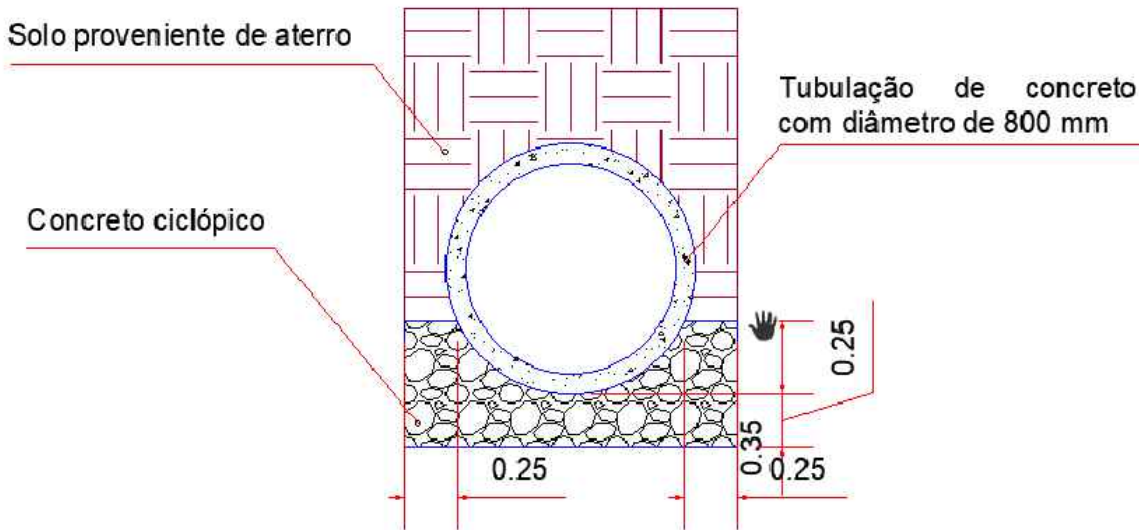


TUBULAÇÃO DE CONCRETO DE ESOCAMENTO DE ÁGUAS PLUVIAIS  
ESCALA 1:50

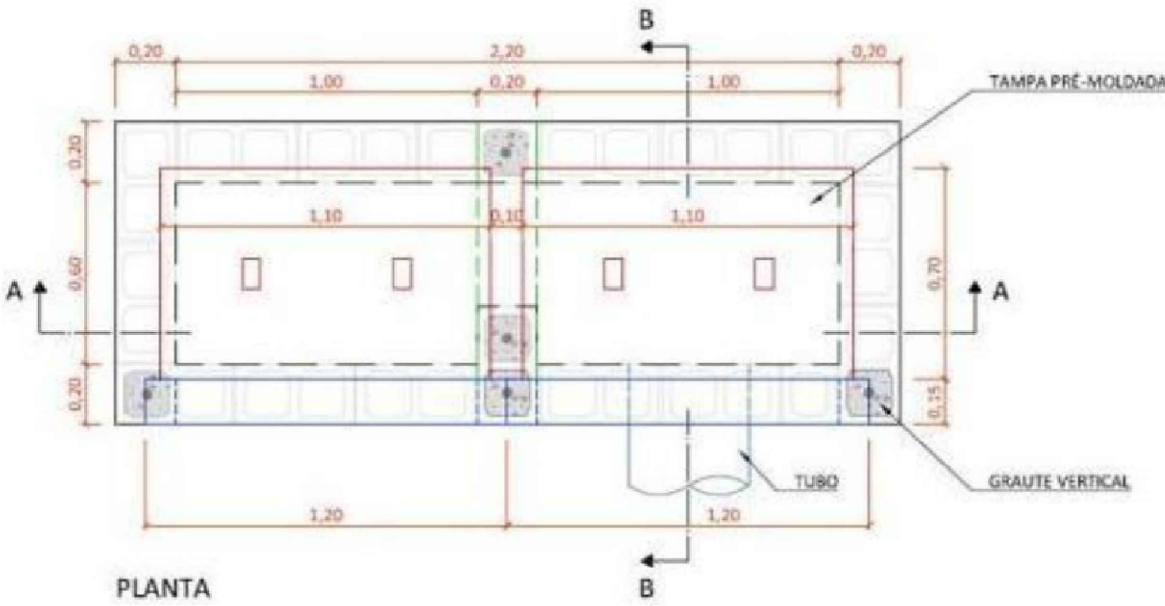


PLANTA

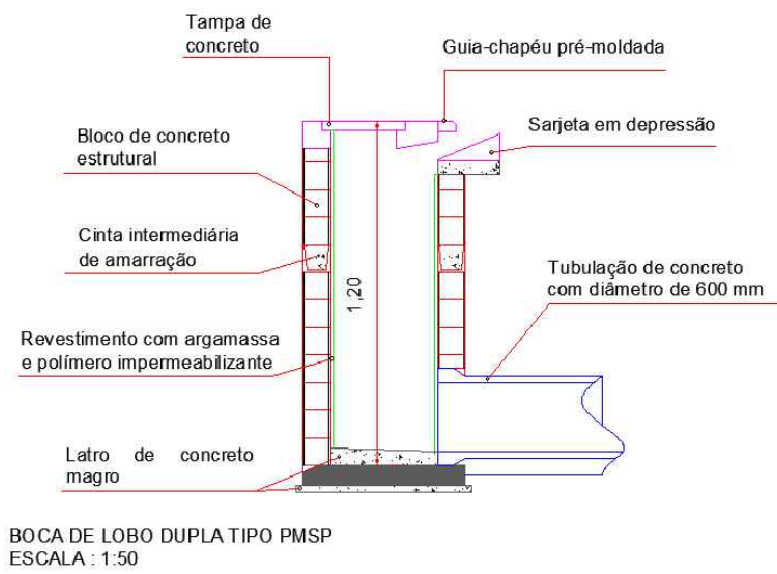


BOCA DE LOBO DUPLA TIPO PMS  
ESCALA : 1:50

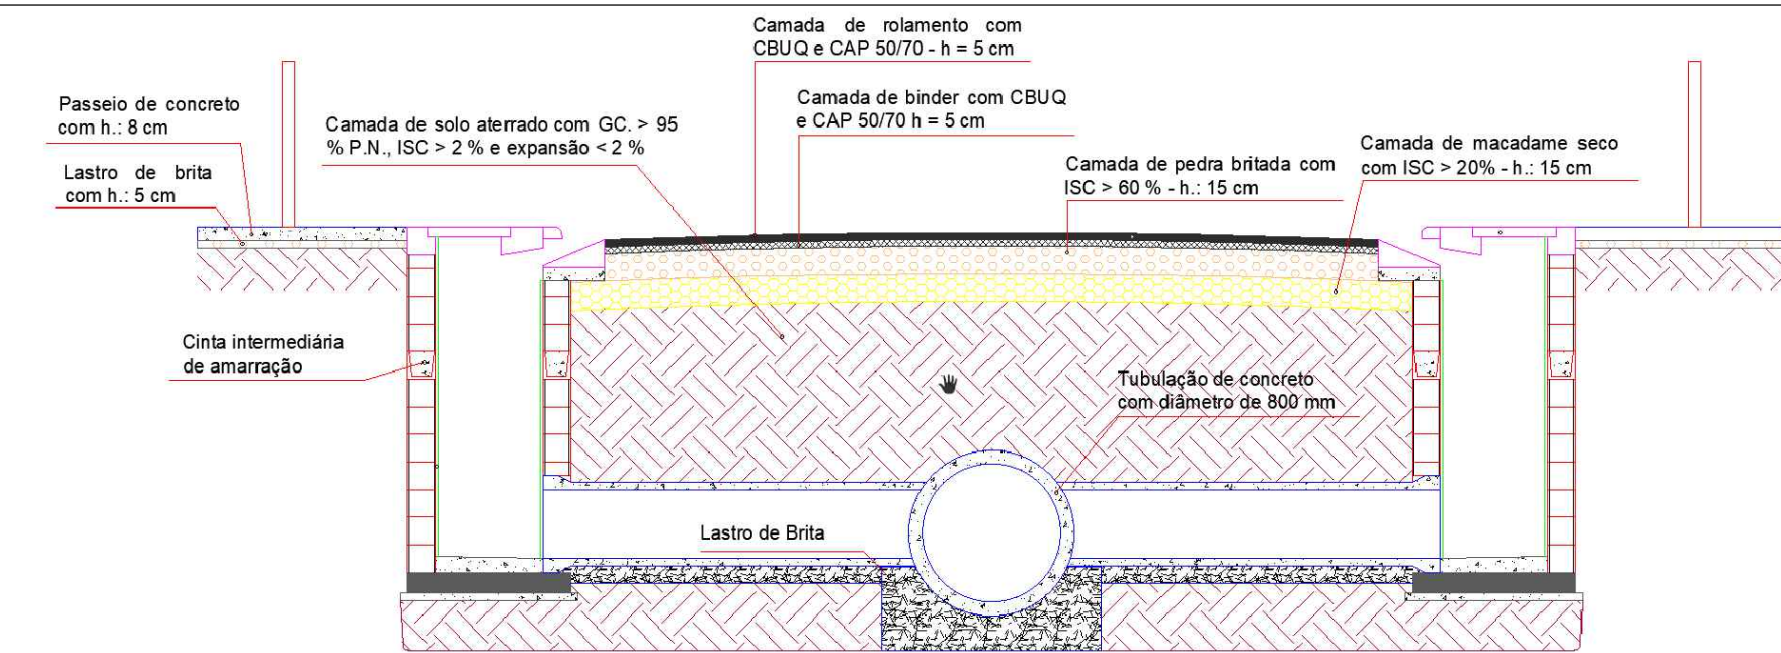

MODELO EXEMPLAR DA VIA DE ACESSO E DOS PASSEIOS  
ESCALA : 1:50

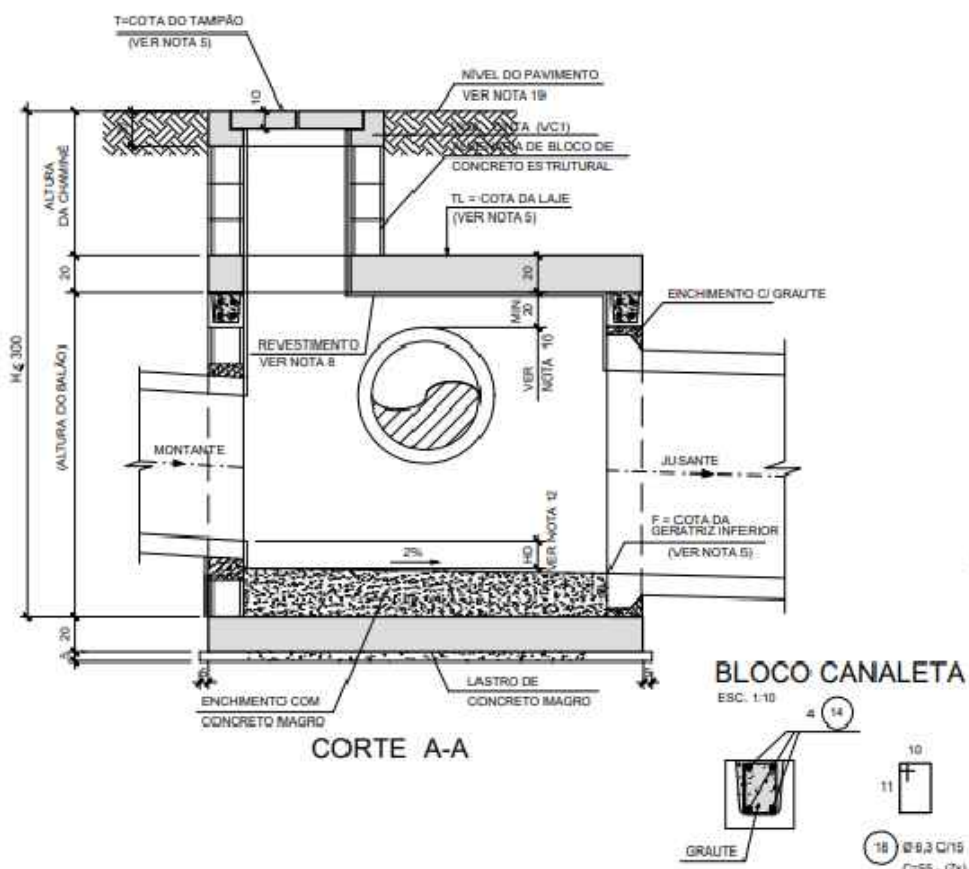

CORTE A-A

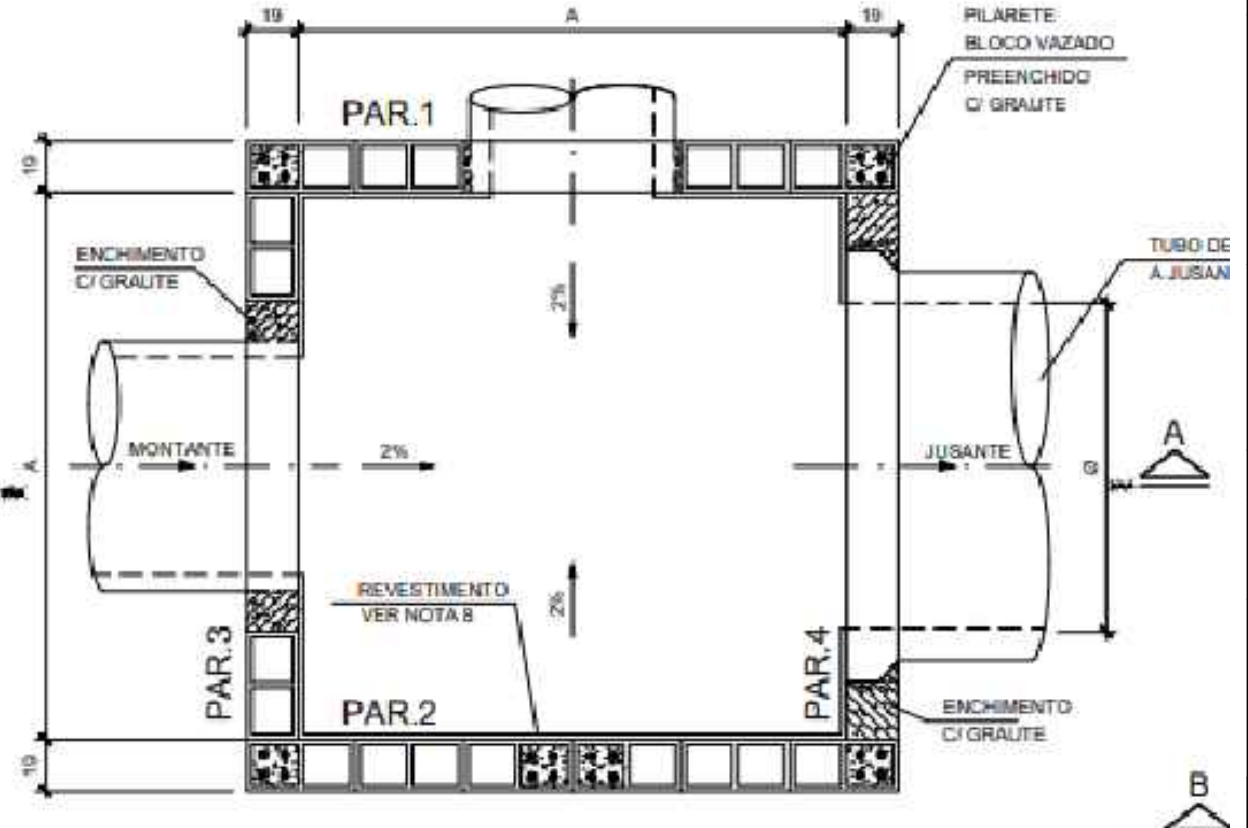

ESTE PROJETO É PROPRIEDADE DA PREFEITURA DO MUNICÍPIO DE CARAPICUÍBA E SEU CONTEÚDO NÃO PODE SER COPIADO OU REPRODUZIDO A TERCEIROS. A VERIFICAÇÃO E APROVAÇÃO DESTA DOCUMENTAÇÃO NÃO EXIME O PROJETISTA DE SUA RESPONSABILIDADE SOBRE O MESMO.