


PLANTA DE RECAPEAMENTO E SINALIZAÇÃO

ESCALA 1:600

RUA ARNAUD GOMES DE CAMPOS

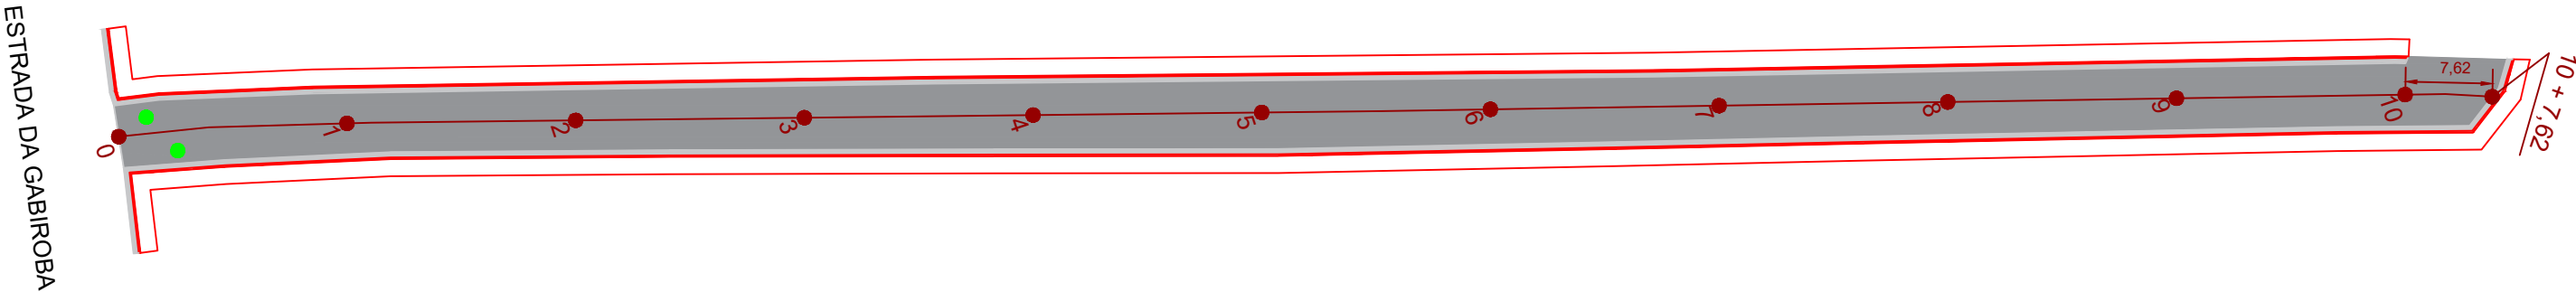

RUA ARNAUD GOMES DE CAMPOS



Informações Recapeamento
Local: Rua Arnaud Gomes de Campos
Extensão: 207,62 m
Área de recapeamento: 1.168,77 m²
Levantamento de PV: 1 unid

- REPARAR
- GUIA
- PV


Informações de sinalização
Área de Faixa de Pedestre: 11,18 m²
Placa de Identificação: 2 unidades

TUBO DE AÇO GALVANIZADO E PLACA DE IDENTIFICAÇÃO

BLD BOCA DE LOBO DUPLA

OBSERVAÇÕES

- 1) AS ESTACAS ESTÃO EM UM ESPAÇAMENTO DE 20 METROS

PLANTA DE SITUAÇÃO:	ARTICULAÇÃO DAS FOLHAS		ESTA FOLHA É PROPRIEDADE DA PMC PREFEITURA MUNICIPAL DE CARAPICUIBA E SEU CONTEÚDO NÃO PODE SER COPIADO OU REVELADO A TERCEIROS. A LIBERAÇÃO OU A APROVAÇÃO DESTES DOCU- MENTO NÃO EXIME A DETALHISTA DE SUA RESPONSABILIDADE SOBRE O MESMO.	<div><div><div>MUNICÍPIO DE CARAPICUÍBA</div></div></div>			
				ENDEREÇO: RUA ARNAUD GOMES DE CAMPOS			
RESPONSÁVEL TÉCNICO: Fernando Ferreira Lima	SIGLA	VERIFICAÇÃO	APROVAÇÃO:	PROJETO BÁSICO DE RECAPEAMENTO E SINALIZAÇÃO			
Engenheiro Civil		/	/				
CREA-SP: 5070695464-SP		/	/				
MATRÍCULA: 53.469		/	/				
DESENHISTA: John Cleiton Ribeiro dos Santos		/	/				
				ESCALA: INDICADA	CÓDIGO:	FOLHA: 01/02	REVISÃO: 00