


PLANTA DE RECAPEAMENTO E SINALIZAÇÃO
ESCALA 1:750

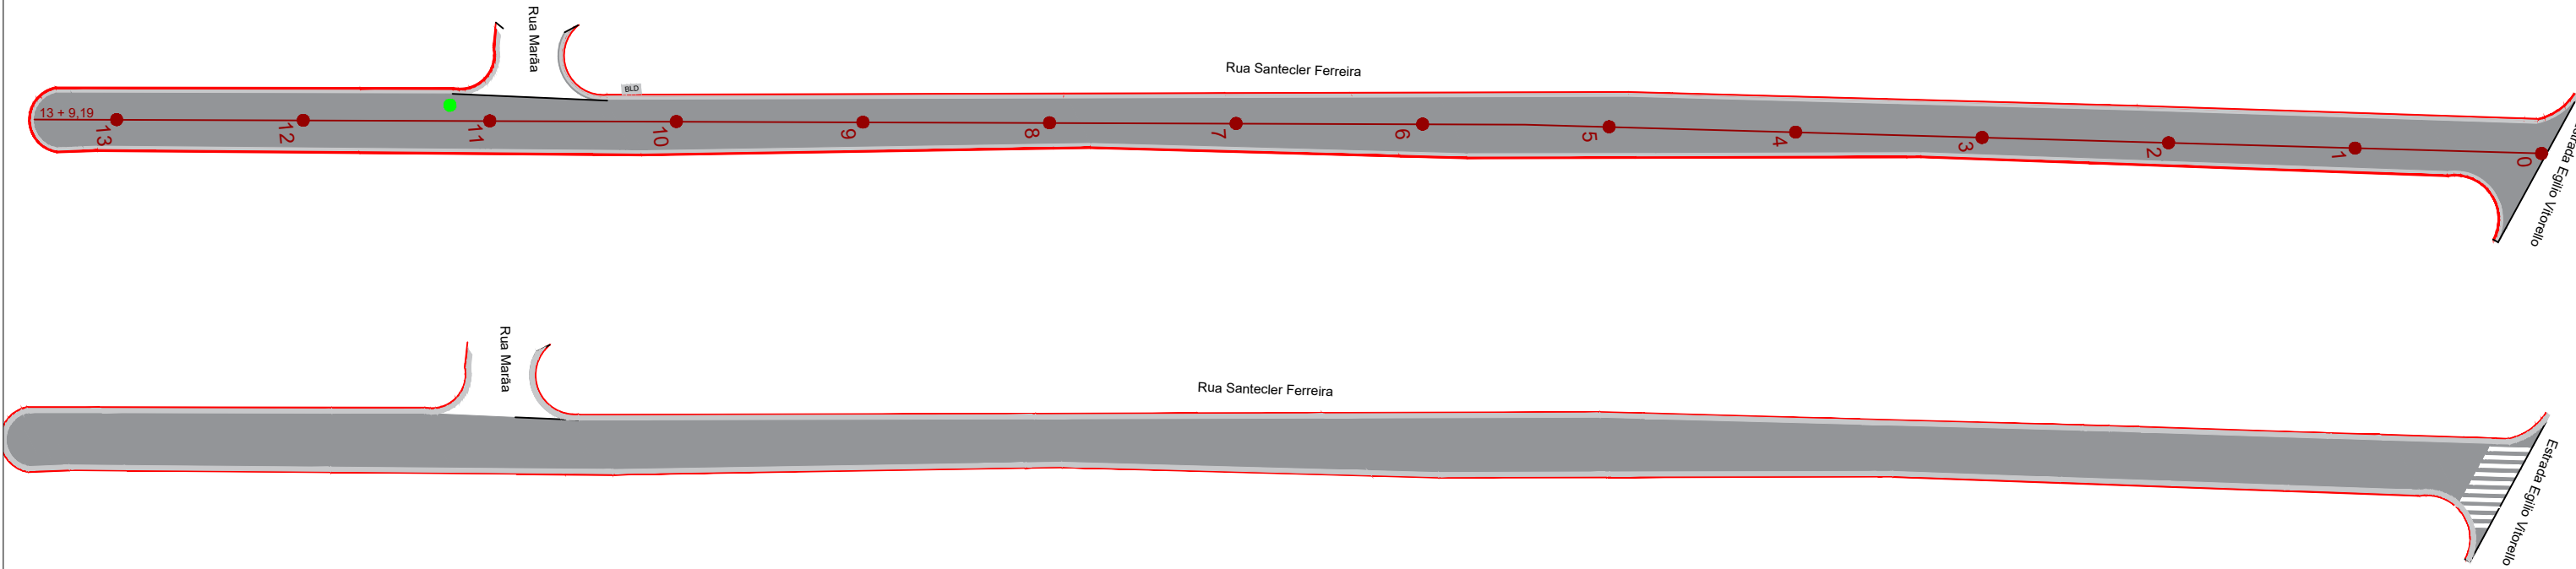


Informações Recapeamento
Local: Rua Santecler Ferreira
Extensão: 269,19 m
Área de recapeamento: 1.593,30 m²
Levantamento de PV: 1 unid

- GUIA
- PV
- SARJETA E SARJETÃO

Informações de sinalização
Área de Faixa de Pedestre: 13,72 m²

OBSERVAÇÕES

- 1) AS ESTACAS ESTÃO EM UM ESPAÇAMENTO DE 20 METROS

PLANTA DE SITUAÇÃO:	ARTICULAÇÃO DAS FOLHAS		ESTA FOLHA É PROPRIEDADE DA PMC PREFEITURA MUNICIPAL DE CARAPICUIBA E SEU CONTEÚDO NÃO PODE SER COPIADO OU REVELADO A TERCEIROS. A LIBERAÇÃO OU A APROVAÇÃO DESTES DOCUMENTOS NÃO EXIME A DETALHISTA DE SUA RESPONSABILIDADE SOBRE O MESMO.	<div><div></div><div>MUNICÍPIO DE CARAPICUÍBA</div></div>				
				ENDEREÇO: Rua Santacler Ferreira				
RESPONSÁVEL TÉCNICO: Fernando Ferreira Lima	SIGLA	VERIFICAÇÃO	APROVAÇÃO:	PROJETO BÁSICO DE RECAPEAMENTO E SINALIZAÇÃO				
Engenheiro Civil		/	/					
CREA-SP: 5070695464-SP		/	/					
MATRÍCULA: 53.469		/	/	ESCALA: INDICADA		CÓDIGO:	FOLHA: 01/01	REVISÃO: 00
DESENHISTA: Thainá Rodrigues		/	/					