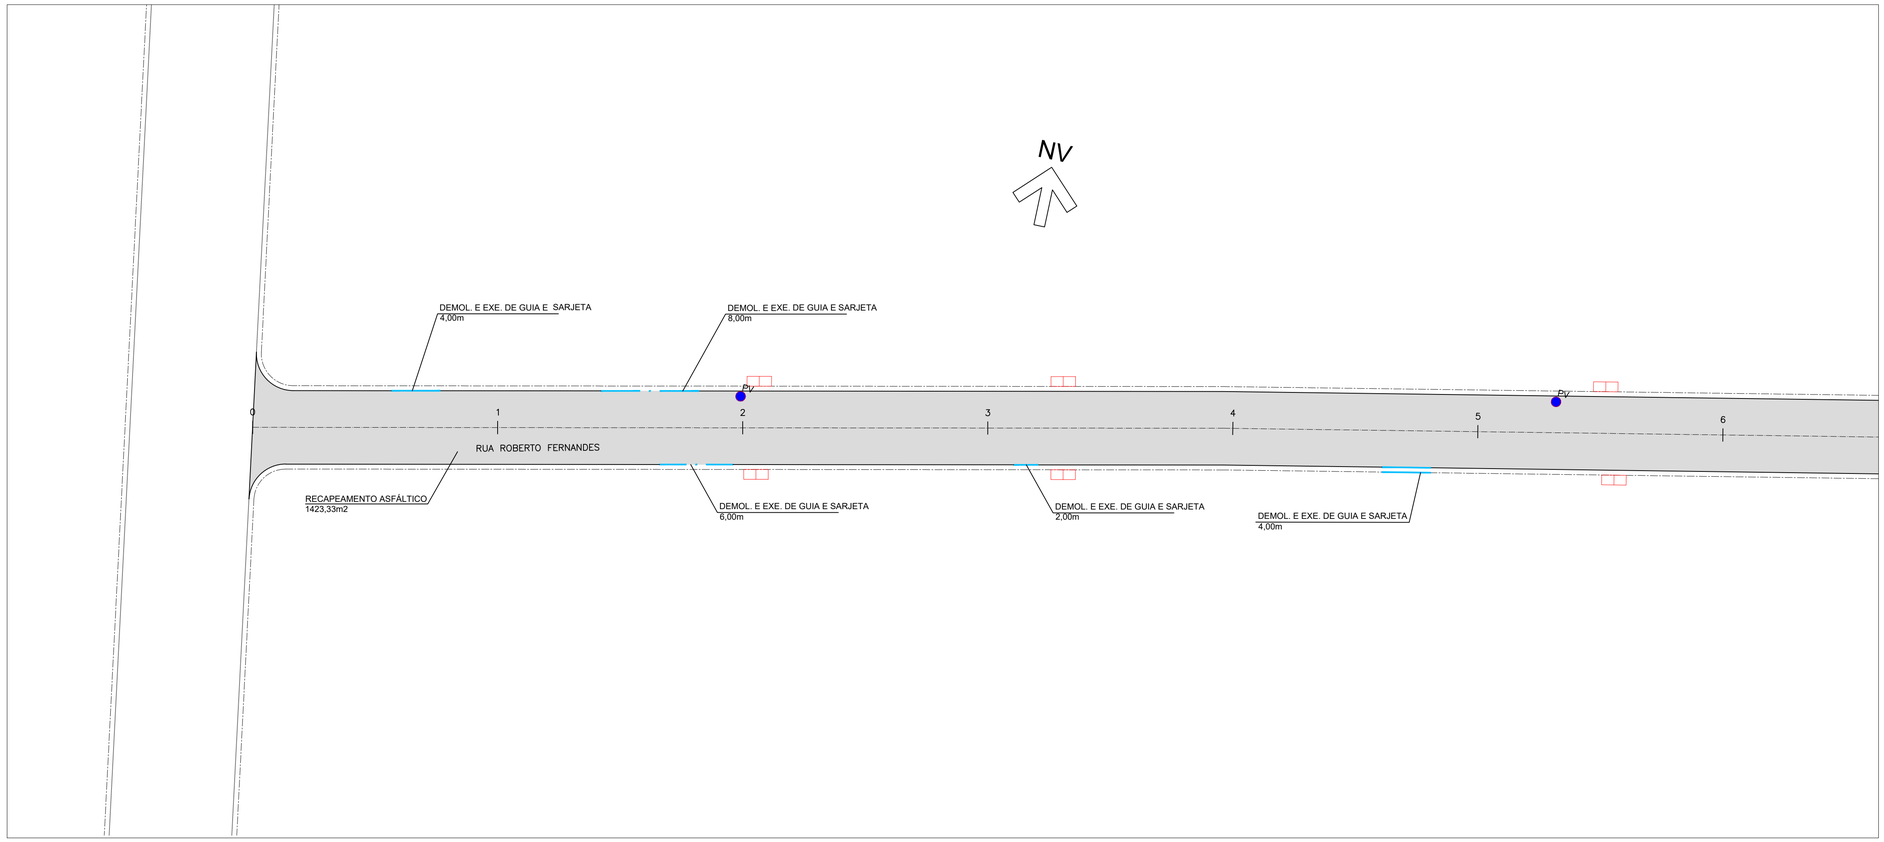

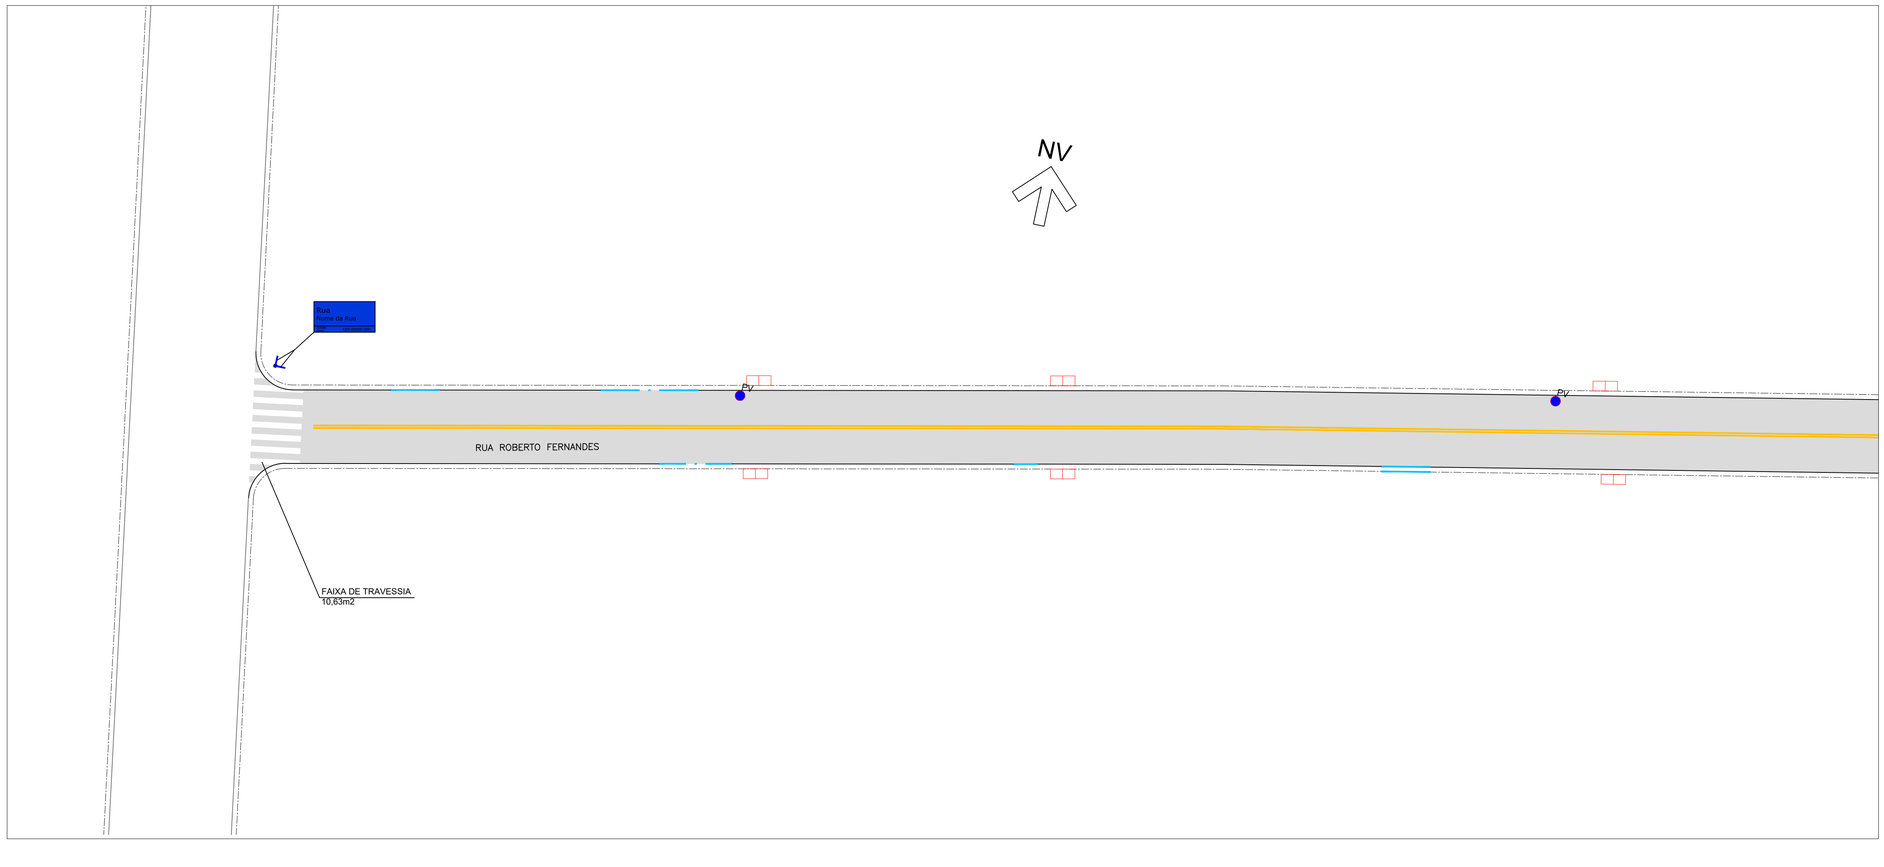

RESUMO: SINALIZAÇÃO VERTICAL				
CODIGO	QUANTIDADE			
	COL	RET	SUBST	TOTAL
LOGRADOURO	03	–	–	03
SUPORTE METALICO	01	–	–	01
TOTAL	04	–	–	04

RESUMO: SINALIZAÇÃO HORIZONTAL		
MATERIAL	COR	QUANTIDADE (M2)
HOT SPRAY	AMARELA	463,36X0,10=46,34m²
	BRANCA	10,63

RECAPEAMENTO

CBUQ – CONCRETO BETUMINOSO USINADO A QUENTE	5,0cm
FRESAGEM	5,0cm

← IMPRIMAÇÃO BETUMINOSA LIGANTE – RR 2C

QUANTIDADES

S E R V I Ç O S	DIMENSÕES REDUZIDAS	QUANTIDADES	UNID.
EXTENSÃO		236,57	m
CBUQ – CONCRETO BETUMINOSO USINADO A QUENTE	(1423,33m2x0,05)	71,17	m3
IMPRIMAÇÃO BETUMINOSA LIGANTE – RR 2C		1423,33	m2
FRESAGEM 5cm		1423,33	m2
DEMOLIÇÃO E EXECUÇÃO DE SARJETÃO		–	m2
DEMOLIÇÃO E EXECUÇÃO DE GUIA E SARJETA		24,00	m
LEVANTAMENTO TAMPA DE PV		3	un.
REFORMA DE BOCA DE LOBO DUPLA		1	un.

0 1 2

EIXO ESTAQUEADO

ÁREA DE RECAPEAMENTO

LEVANTAMENTO DE TAMPA DE PV

ÁREA DE SARJETÃO

RECOMPOSIÇÃO DE GUIA E SARJETA

REFORÇO PROFUNDO

REFORMA DE BL

02	SETEM/2024	REVISÃO GERAL	FERNANDO	SANDRA	FAUSTO
01	MAIO/2024	REVISÃO GERAL	ÉRICA	SANDRA	FAUSTO
00	DEZ/2023	EMISSÃO INICIAL	ÉRICA	SANDRA	FAUSTO
REVISÃO	DATA	NATUREZA	EXEC.	VERIF.	APROV.

PREFEITURA DO MUNICÍPIO DE CARAPICUÍBA

ASSUNTO: PLANTA DE RECUPERAÇÃO DE PAVIMENTO, PARA ATENDIMENTO DA SECRETARIA DE DESENVOLVIMENTO URBANO

TÍTULO: PROJETO DE RECAPEAMENTO ASFÁLTICO E SINALIZAÇÃO VIÁRIA – PLANTA

LOCAL: RUA ROBERTO FERNANDES

BAIRRO: VILA SILVA RIBEIRO

TRECHO: ENTRE A AVENIDA INCCÊNCIO SERÁFICO E A RUA DOUTOR CARLOS DE BARROS MONTEIRO

FAUSTO BATISTA:14275557883

Assinado de forma digital por FAUSTO BATISTA:14275557883
Dados: 2024.11.19 17:17:14 -03'00'

AUTOR:

KF2 engenharia e consultoria

R02-2125-PAV-17-001-PTA
REV. 02

RESP. TÉCNICO: FAUSTO BATISTA		CREA: 0682525642	ART: 28027230221250638
Nº PROCESSO: 29200/21	ESCALA: 1: 250	DATA: 17/05/2024	FOLHA: 1/2
Nº CONTRATO: 81/21	ARQUIVO DIGITAL: R02-2125-PAV-17-001-PTA.dwg		
PROJETISTA: ÉRICA OLIVEIRA			17/05/2024
DESENHISTA: MARLON ESTEVO			17/05/2024
VERIFICAÇÃO: SANDRA MAYUMI MISHIMA			17/05/2024
APROVAÇÃO: FAUSTO BATISTA			17/05/2024
RESP. TÉCNICO: FAUSTO BATISTA			17/05/2024

ESTE DESENHO É PROPRIEDADE DA PREFEITURA DO MUNICÍPIO DE CARAPICUÍBA E SEU CONTEÚDO NÃO PODERÁ SER COPIADO OU MODIFICADO E APROVAÇÃO DESTE DOCUMENTO NÃO EXIME A PROJETISTA DE SUA RESPONSABILIDADE SOBRE O MESMO.