

RESUMO: SINALIZAÇÃO VERTICAL				
CODIGO	QUANTIDADE			
	COL	RET	SUBST	TOTAL
	-	-	-	-
		-	-	
		-	-	
LOGRADOURO	02	-	-	02

RESUMO: SINALIZAÇÃO HORIZONTAL		
MATERIAL	COR	QUANTIDADE
HOT SPRAY	AMARELA	100,00=10,00m2
	BRANCA	-

RECAPEAMENTO



CBUQ – CONCRETO BETUMINOSO USINADO A QUENTE	5,0cm	← IMPRIMAÇÃO BETUMINOSA LIGANTE – RR 2C
FRESAGEM	5,0cm	

QUANTIDADES

S E R V I Ç O S	DIMENSÕES REDUZIDAS	QUANTIDADES	UNID.
EXTENSÃO		100,00	m
CBUQ – CONCRETO BETUMINOSO USINADO A QUENTE	(549,97m2x0,05)	27,50	m3
IMPRIMAÇÃO BETUMINOSA LIGANTE – RR 2C		549,97	m2
FRESAGEM 5cm		549,97	m2
DEMOLIÇÃO E EXECUÇÃO DE SARJETÃO		0,00	m2
LEVANTAMENTO DE TAMPA DE PV		2	unid.

LEGENDA:

- 0 1 2
- EIXO ESTAAQUEADO
- ÁREA DE RECAPEAMENTO
- LEVANTAMENTO DE TAMPA DE PV
- EXECUÇÃO DE GUIAS E SARJETAS
- REFORÇO DE SOLO PROFUNDO
- DEMOLIÇÃO E EXECUÇÃO DE SARJETÃO

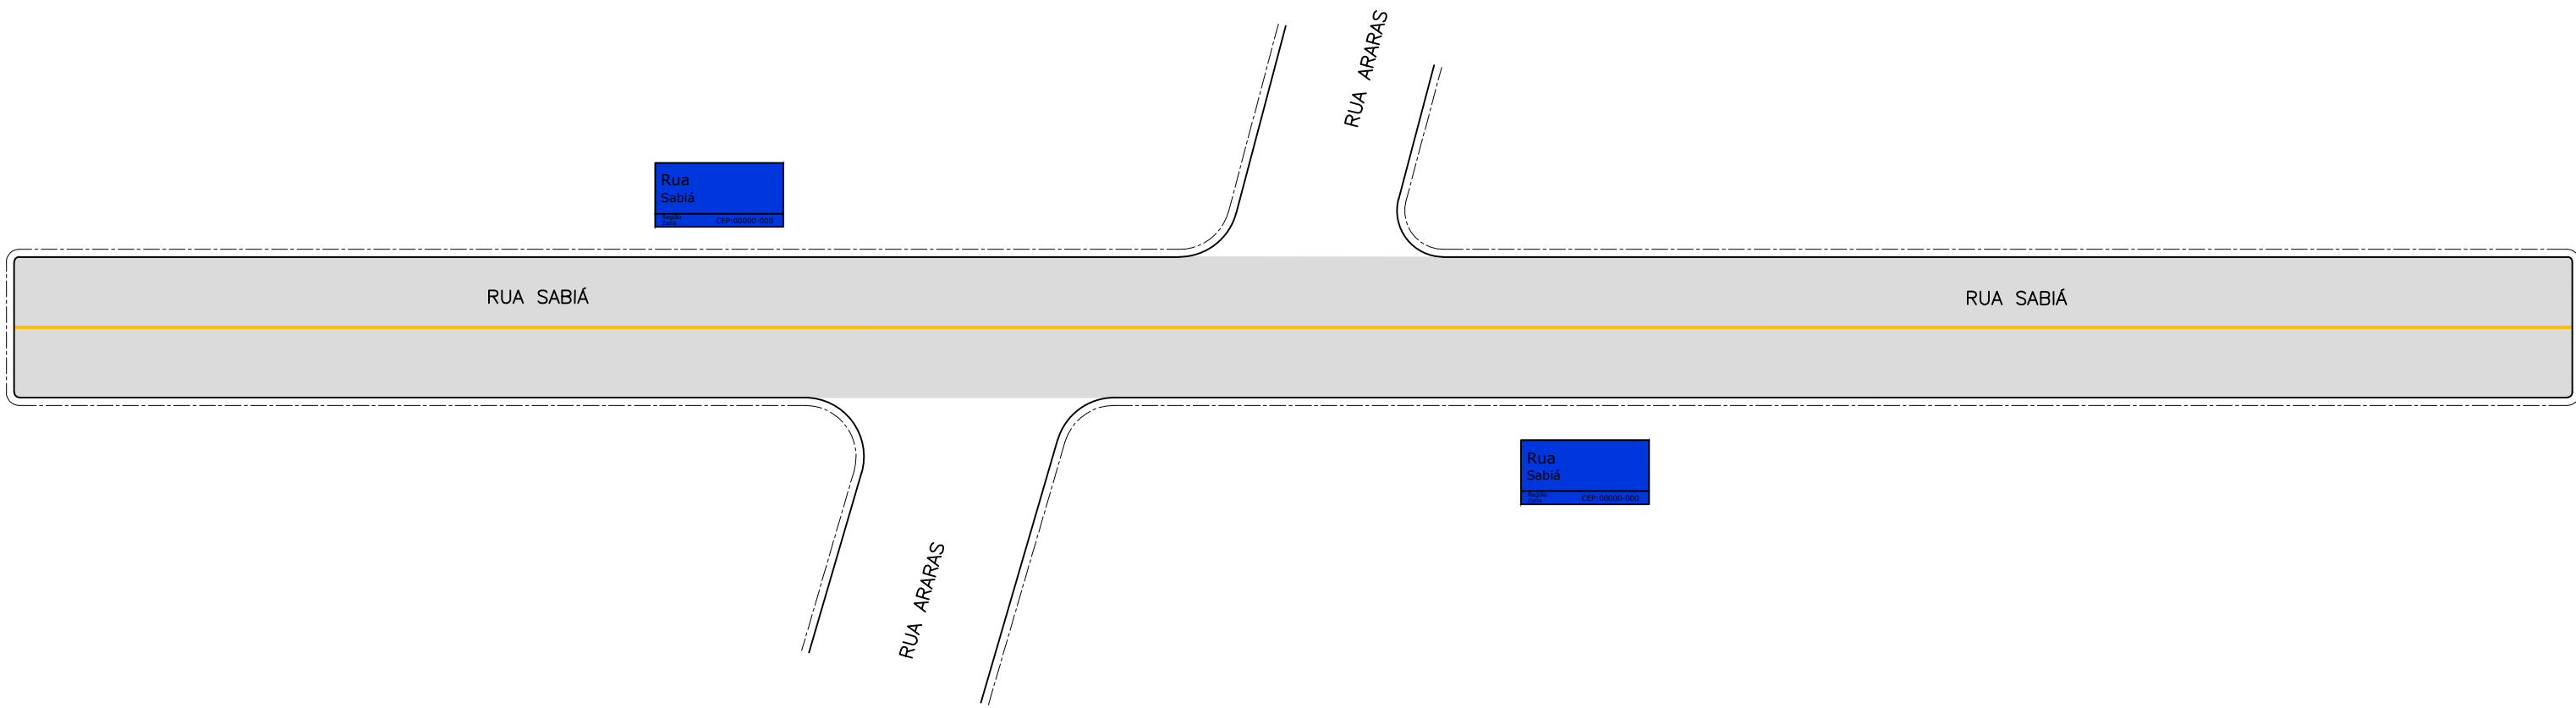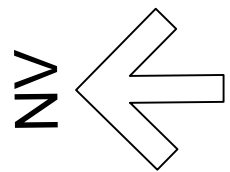

00	FEV/2024	EMIÇÃO INICIAL	SUELLEN	SANDRA	FAUSTO
REVISÃO	DATA	NATUREZA	EXEC.	VERIF.	APROV.

PREFEITURA DO MUNICÍPIO DE CARAPICUÍBA

ASSUNTO: PLANTA DE RECUPERAÇÃO DE PAVIMENTO, PARA ATENDIMENTO DA SECRETARIA DE DESENVOLVIMENTO URBANO

TITULO: PROJETO DE RECAPEAMENTO ASFÁLTICO E SINALIZAÇÃO VIÁRIA – PLANTA

LOCAL: RUA SABIÁ

BAIRRO: JARDIM BOM PASTOR

TRECHO: TRAVESSA DA RUA ARARAS

AUTOR:		R01-2125-PAV-013-001-PTA REV. 01
--------	---	-------------------------------------

RESP. TÉCNICO:	FAUSTO BATISTA	CREA:	0682525642	ART:	28027230221250638
Nº PROCESSO:	29200/21	ESCALA:	1: 250	DATA:	31/05/2024
Nº CONTRATO:	81/21	ARQUIVO DIGITAL:	R01-2125-PAV-013-001-PTA.dwg	FOLHA:	1/1
PROJETISTA:	SUÉLLEN SOARES LEITE				31/05/2024
DESENHISTA:	SUÉLLEN SOARES LEITE				31/05/2024
VERIFICAÇÃO:	SANDRA MAYUMI MISHIMA				31/05/2024
APROVAÇÃO:	FAUSTO BATISTA				31/05/2024
RESP. TÉCNICO:	FAUSTO BATISTA				31/05/2024

Este documento é propriedade da Prefeitura Municipal de Carapicuíba e seu conteúdo não pode ser copiado ou registrado sem a autorização expressa da Prefeitura Municipal de Carapicuíba. A responsabilidade sobre o mesmo é de quem o elaborou e não da Prefeitura Municipal de Carapicuíba.