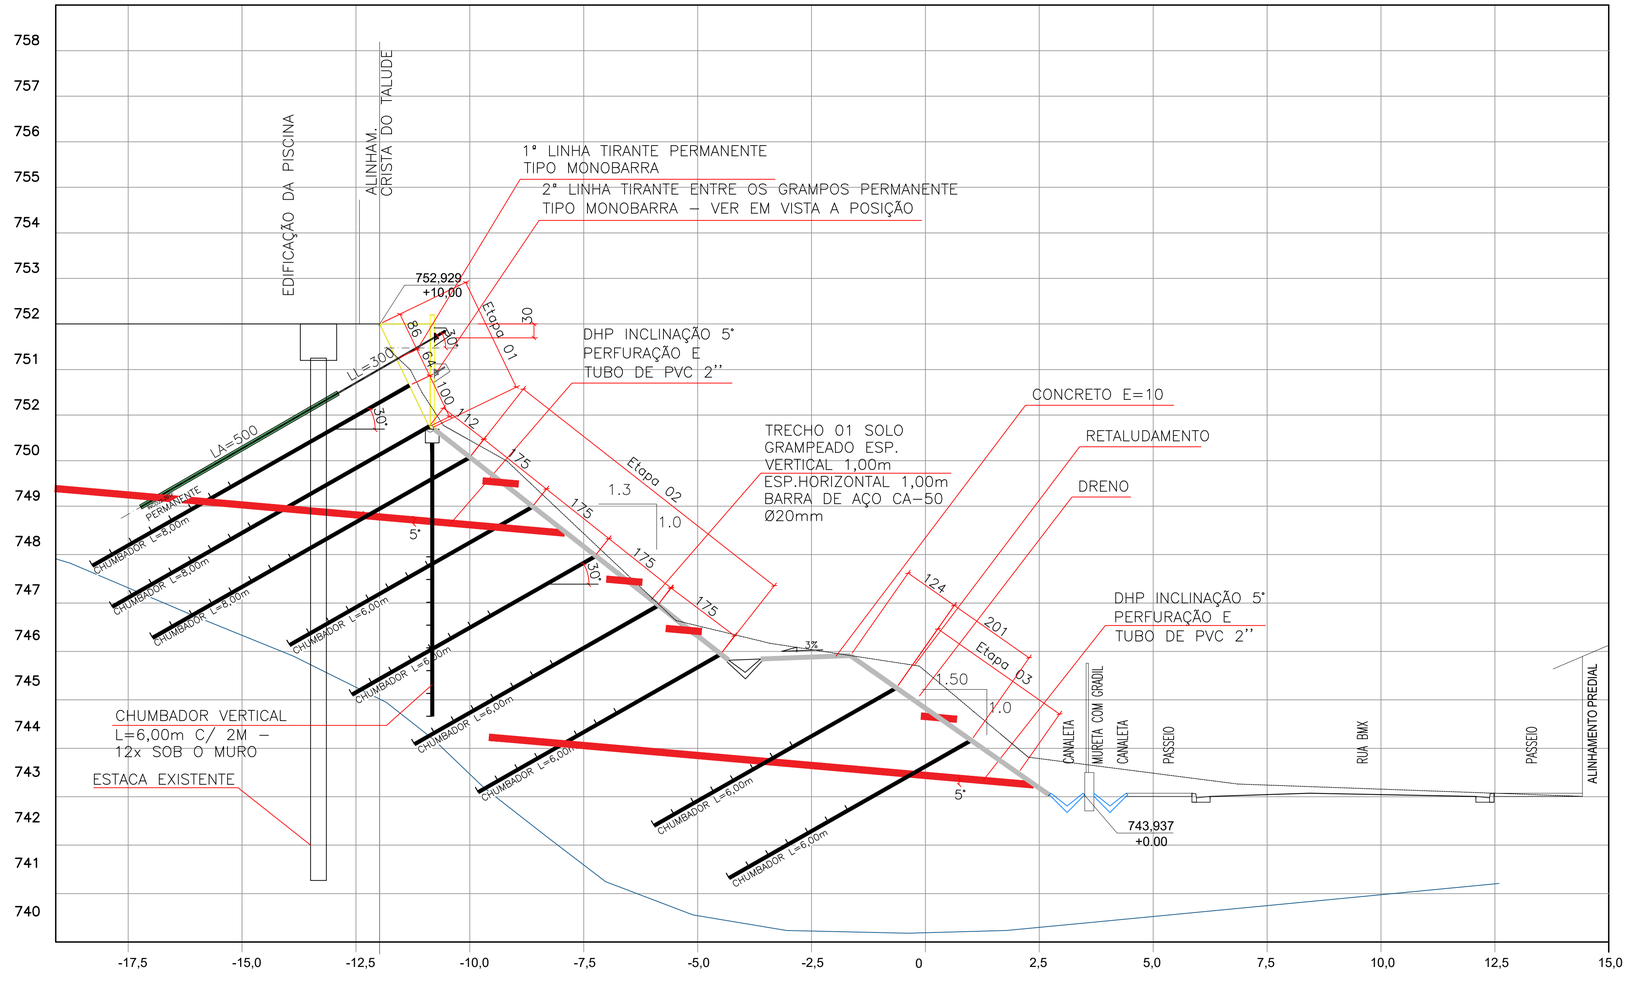

SEÇÃO 03
ESCALA 1:50

REVISÃO	DATA	NATUREZA	EXEC.	VERIF.	APROV.
04	MAR/2025	AJUSTES NA ALTERNATIVA DE PROJETO	FERNANDO	SANDRA	FAUSTO
03	FEV/2025	AJUSTES NA ALTERNATIVA DE PROJETO	FERNANDO	SANDRA	FAUSTO
02	FEV/2025	COMPLEMENTO DA TOPOGRAFIA	FAUSTO	SANDRA	FAUSTO
01	DEZ/2024	COMPLEMENTO DA TOPOGRAFIA	FERNANDO	SANDRA	FAUSTO
00	NOV/2024	EMISSÃO INICIAL	FERNANDO	SANDRA	FAUSTO

PREFEITURA DO MUNICÍPIO DE CARAPICUÍBA

ASSUNTO: PROJETO EXECUTIVO DA AREA DE RISCO NO CEEAC BMX NO MUNICÍPIO DE CARAPICUÍBA

TÍTULO: PROJETO DE CONTENÇÃO DE EROSÃO E DRENAGEM – SEÇÃO TRANSVERSAL E3

LOCAL: RUA BMX

BAIRRO: CONJUNTO HABITACIONAL PRESIDENTE CASTELO BRANCO

TRECHO: ENTRE RUA BMX E AV. PILAR DO SUL

AUTOR: KF2 engenharia e consultoria

R04-2125-OS56-DRE-005-SEC
REV. 04

RESP. TÉCNICO: FAUSTO BATISTA	FAUSTO BATISTA:14275557883	CREA: 0682525642	ART:
N° PROCESSO: 29200/21	ESCALA: 1:50	DATA: MARÇO/2025	FOLHA: 05/09
N° CONTRATO: 81/21	ARQUIVO DIGITAL: R04-2125-OS56-DRE-005-SEC.dwg		
PROJETISTA: FERNANDO ALVARENGA		MARÇO/2025	
DESENHISTA: MARIA LUIZA VITZEL		MARÇO/2025	
VERIFICAÇÃO: SANDRA MAYUMI MISHIMA		MARÇO/2025	
APROVAÇÃO: FAUSTO BATISTA		MARÇO/2025	
RESP. TÉCNICO: FAUSTO BATISTA		MARÇO/2025	

ESTE DESENHO É PROPRIEDADE DA PREFEITURA DO MUNICÍPIO DE CARAPICUÍBA E SEU CONTEÚDO NÃO PODE SER COPIADO OU REVELADO A TERCEIROS. A VERIFICAÇÃO E APROVAÇÃO DESTE DOCUMENTO NÃO EXIME A PROJETISTA DE SUA RESPONSABILIDADE SOBRE O MESMO.