

RECAPEAMENTO

CBUQ – CONCRETO BETUMINOSO USINADO A QUENTE	5,0cm	← IMPRIMAÇÃO BETUMINOSA LIGANTE – RR 2C
FRESAGEM	5,0cm	

LEGENDA:

- 0 1 2
- EIXO ESTAQUEADO


ÁREA DE RECAPEAMENTO

LEVANTAMENTO DE TAMPA DE PV

EXECUÇÃO DE GUIAS E SARJETAS

REFORÇO DE SOLO PROFUNDO

DEMOLIÇÃO E EXECUÇÃO DE SARJETÃO

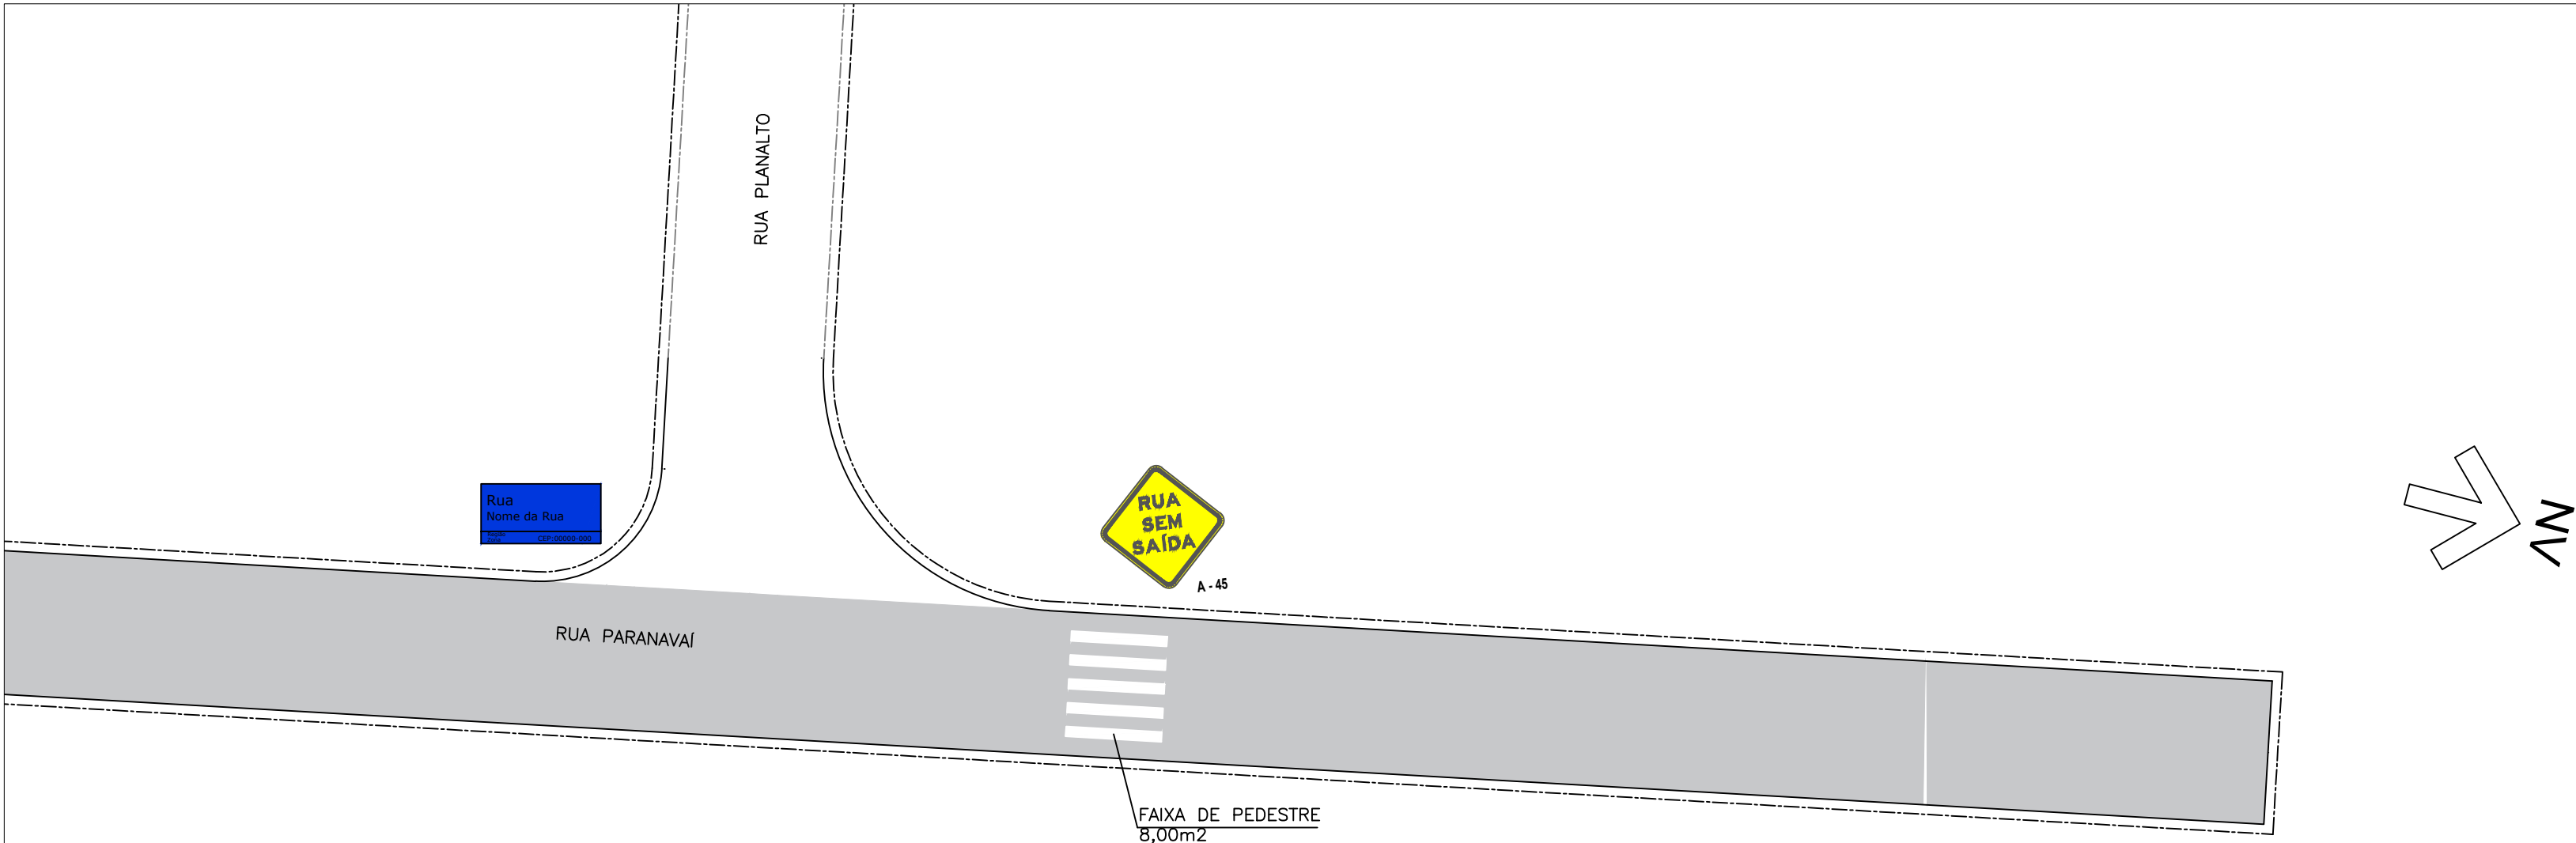

PREFEITURA DO MUNICÍPIO DE CARAPICUÍBA

ASSUNTO: PLANTA DE RECUPERAÇÃO DE PAVIMENTO, PARA ATENDIMENTO DA SECRETARIA DE DESENVOLVIMENTO URBANO

TÍTULO: PROJETO DE RECAPEAMENTO ASFÁLTICO E SINALIZAÇÃO VIÁRIA – PLANTA

LOCAL: RUA PARANAVAI

BAIRRO: VILA MARGARIDA

TRECHO: ENTRE A RUA DR. CARLOS DE BÁRROS MONTEIRÒ E A RUA PLANALTO

AUTOR:



R01-2125-PAV-06-003-PTA
REV. 0

RESP. TÉCNICO:	FAUSTO BATISTA	CREA:	0682525642	ART:	28027230221250638
Nº PROCESSO:	29200/21	ESCALA:	1: 250	DATA:	11/04/2024
Nº CONTRATO:	81/21	ARQUIVO DIGITAL:	R01-2125-PAV-06-001-PTA.dwg	FOLHA:	3/3
PROJETISTA:	SUELLEN SOARES LEITE				11/04/2024
DESENHISTA:	SUELLEN SOARES LEITE				11/04/2024
VERIFICAÇÃO:	SANDRA MAYUMI MISHIMA				11/04/2024
APROVAÇÃO:	FAUSTO BATISTA				11/04/2024
RESP. TÉCNICO:	FAUSTO BATISTA				11/04/2024

ESTE DESENHO É PROPRIEDADE DA PREFEITURA DO MUNICÍPIO DE CARAPICUÍBA E SEU CONTEÚDO NÃO DEVE SER REPRODUZIDO SEM A PERMISSÃO DA PREFEITURA DO MUNICÍPIO DE CARAPICUÍBA. O PROJETO É DE SUAS RESPONSABILIDADE SOBRE O MESMO.