

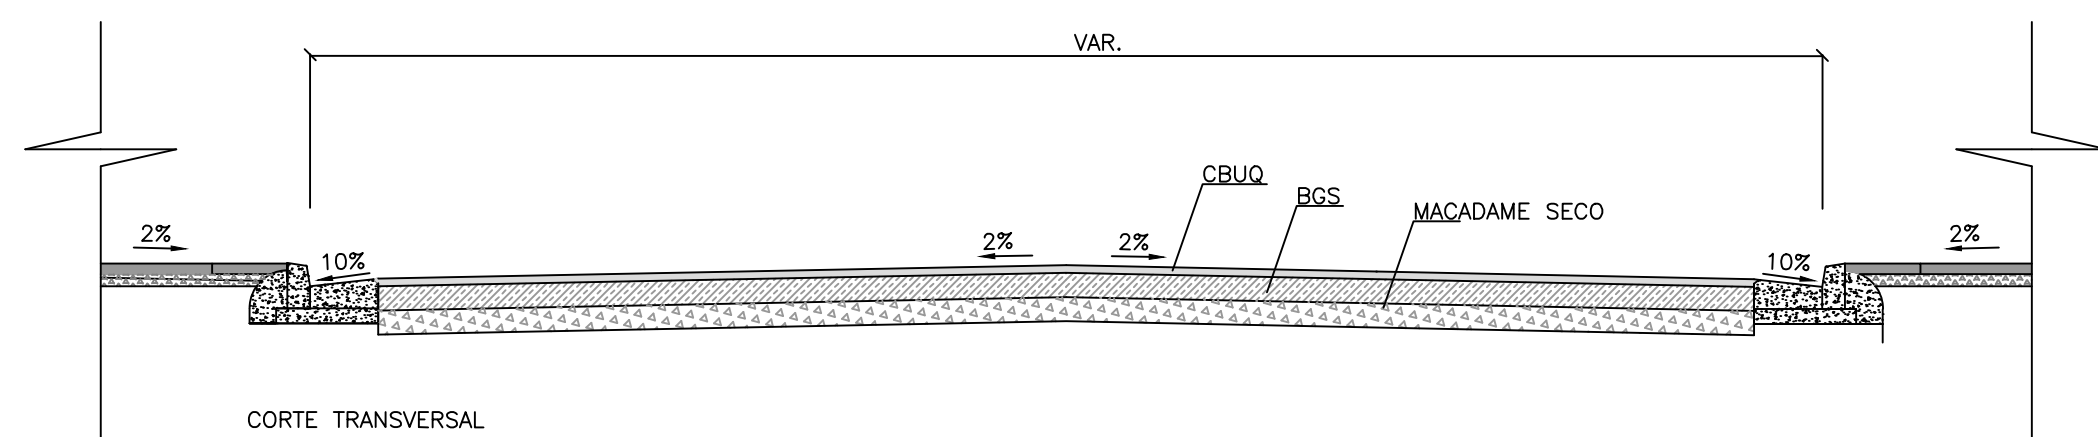


## FRESAGEM E RECAPEAMENTO DE PAVIMENTO ASFÁLTICO

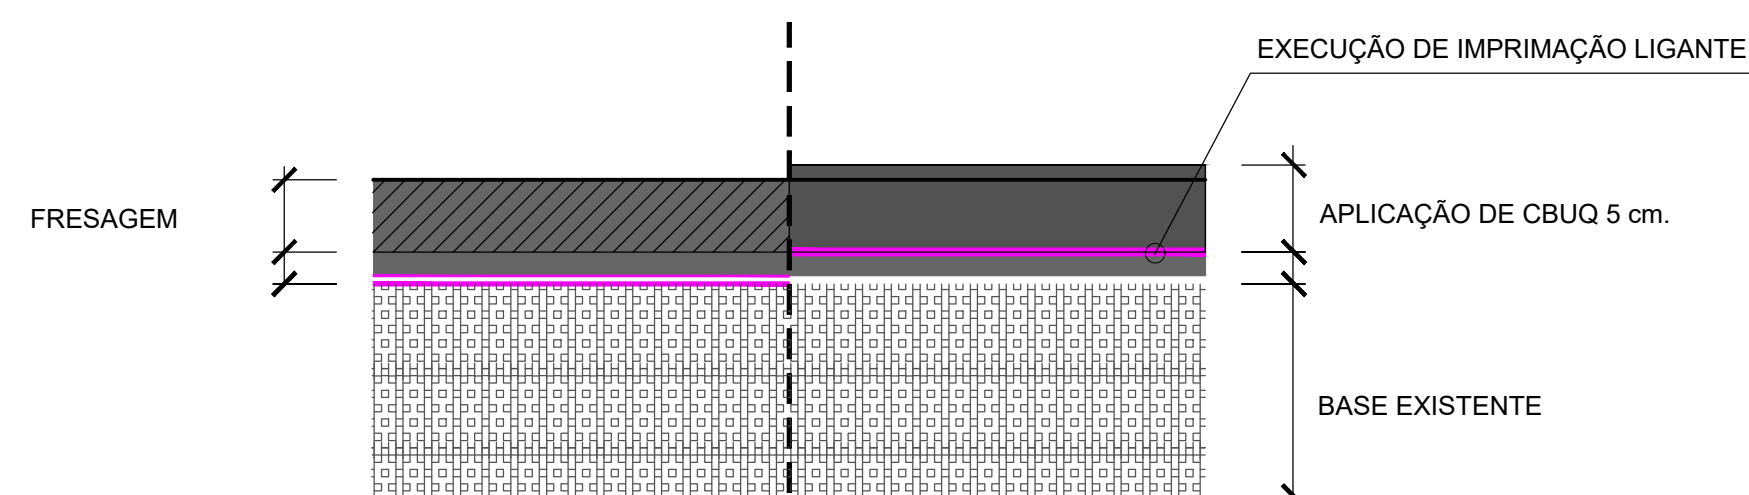

## REFORÇO PROFUNDO

CONCRETO ASFÁLTICO USINADO A QUENTE (CBUQ) – FAIXA III	0,05cm
IMPRIMAÇÃO BETUMINOSA LIGANTE RR2C	
IMPRIMAÇÃO BETUMINOSA IMPERMEABILIZANTE CM30	
BRITA GRADUADA SIMPLES	20,00cm
MACADAME SECO	15,00cm
SUBLEITO ESCARIFICADO E COMPACT A 100% DO PROCTOR NORMAL COM CBRmoldado = 8,0%	


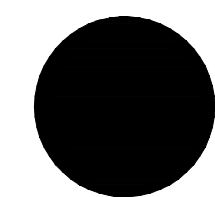


POÇO DE VISITA EXISTENTE




BOCA DE LOBO EXISTENTE

MEIO FIO, SARJETA E SARJETÃO

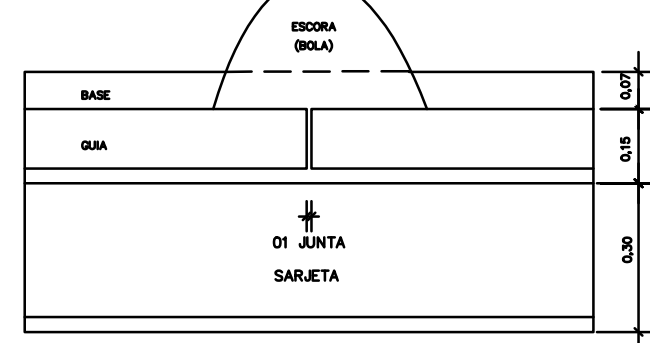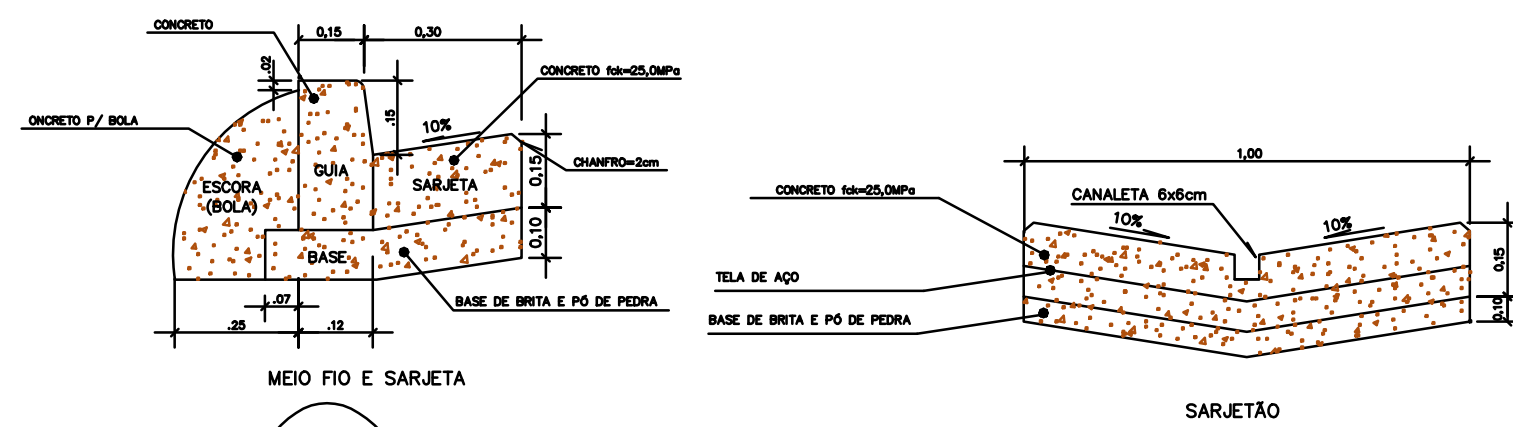

PLANTA—MEIO FIO E SARJETA

### DETALHE DE PASSEIO EM CONCRETO SIMPLES SEM ESCALA

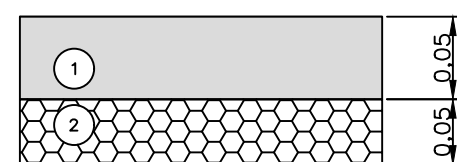

- ① - CONCRETO 20 Mpa esp. 0,10  
② - LASTRO DE BRITA

O0	FEV/2024	EMISSÃO INICIAL	GUSTAVO	SANDRA	FAUSTO
REVISÃO	DATA	NATUREZA	EXEC.	VERIF.	APROV.

**PREFEITURA DO MUNICÍPIO DE CARAPICUÍBA**

ASSUNTO: PLANTA DE RECUPERAÇÃO DE PAVIMENTO, PARA ATENDIMENTO DA SECRETARIA DE DESENVOLVIMENTO URBANO

TÍTULO: PROJETO DE PAVIMENTAÇÃO E RECAPEAMENTO  
DETALHES TÍPICOS DE PAVIMENTAÇÃO

LOCAL:	DIVERSAS VIAS
--------	---------------

BAIRRO: DIVERSOS BAIRROS

AUTOR:



R00-2125-SIN-001-DET  
REV. 00

RES.P. TÉCNICO: FAUSTO BATISTA		CREA: 068255642		ART: 28027230221250638	
Nº PROCESSO: 29200/21		ESCALA: SEM ESCALA		DATA: 19/02/2024	
Nº CONTRATO: 81/21		ARQUIVO DIGITAL: R00-2125-SIN-001-DET.dwg		FOLHA: 1/2	
PROJETISTA: GUSTAVO R. ARDORE				19/02/2024	
DESENHISTA: MARLON ESTEVO				19/02/2024	
VERIFICAÇÃO: SANDRA MAYUMI MISHIMA				19/02/2024	
APROVAÇÃO: FAUSTO BATISTA				19/02/2024	
RES.P. TÉCNICO: FAUSTO BATISTA				19/02/2024	

ESTE DESENHO É PROPRIEDADE DA PREFEITURA DO MUNICÍPIO DE CARAPICUBA E SEU CONTEÚDO NÃO PODE SER COPIADO OU REVELADO A TERCEIROS. A VERIFICAÇÃO E APROVAÇÃO DESTA DOCUMENTAÇÃO É DE COMPETÊNCIA DO PROFISSIONAL RESPONSÁVEL POR ESTA, QUE ASSINARÁ SOBRE O MESMO.