


ARTICULAÇÃO:

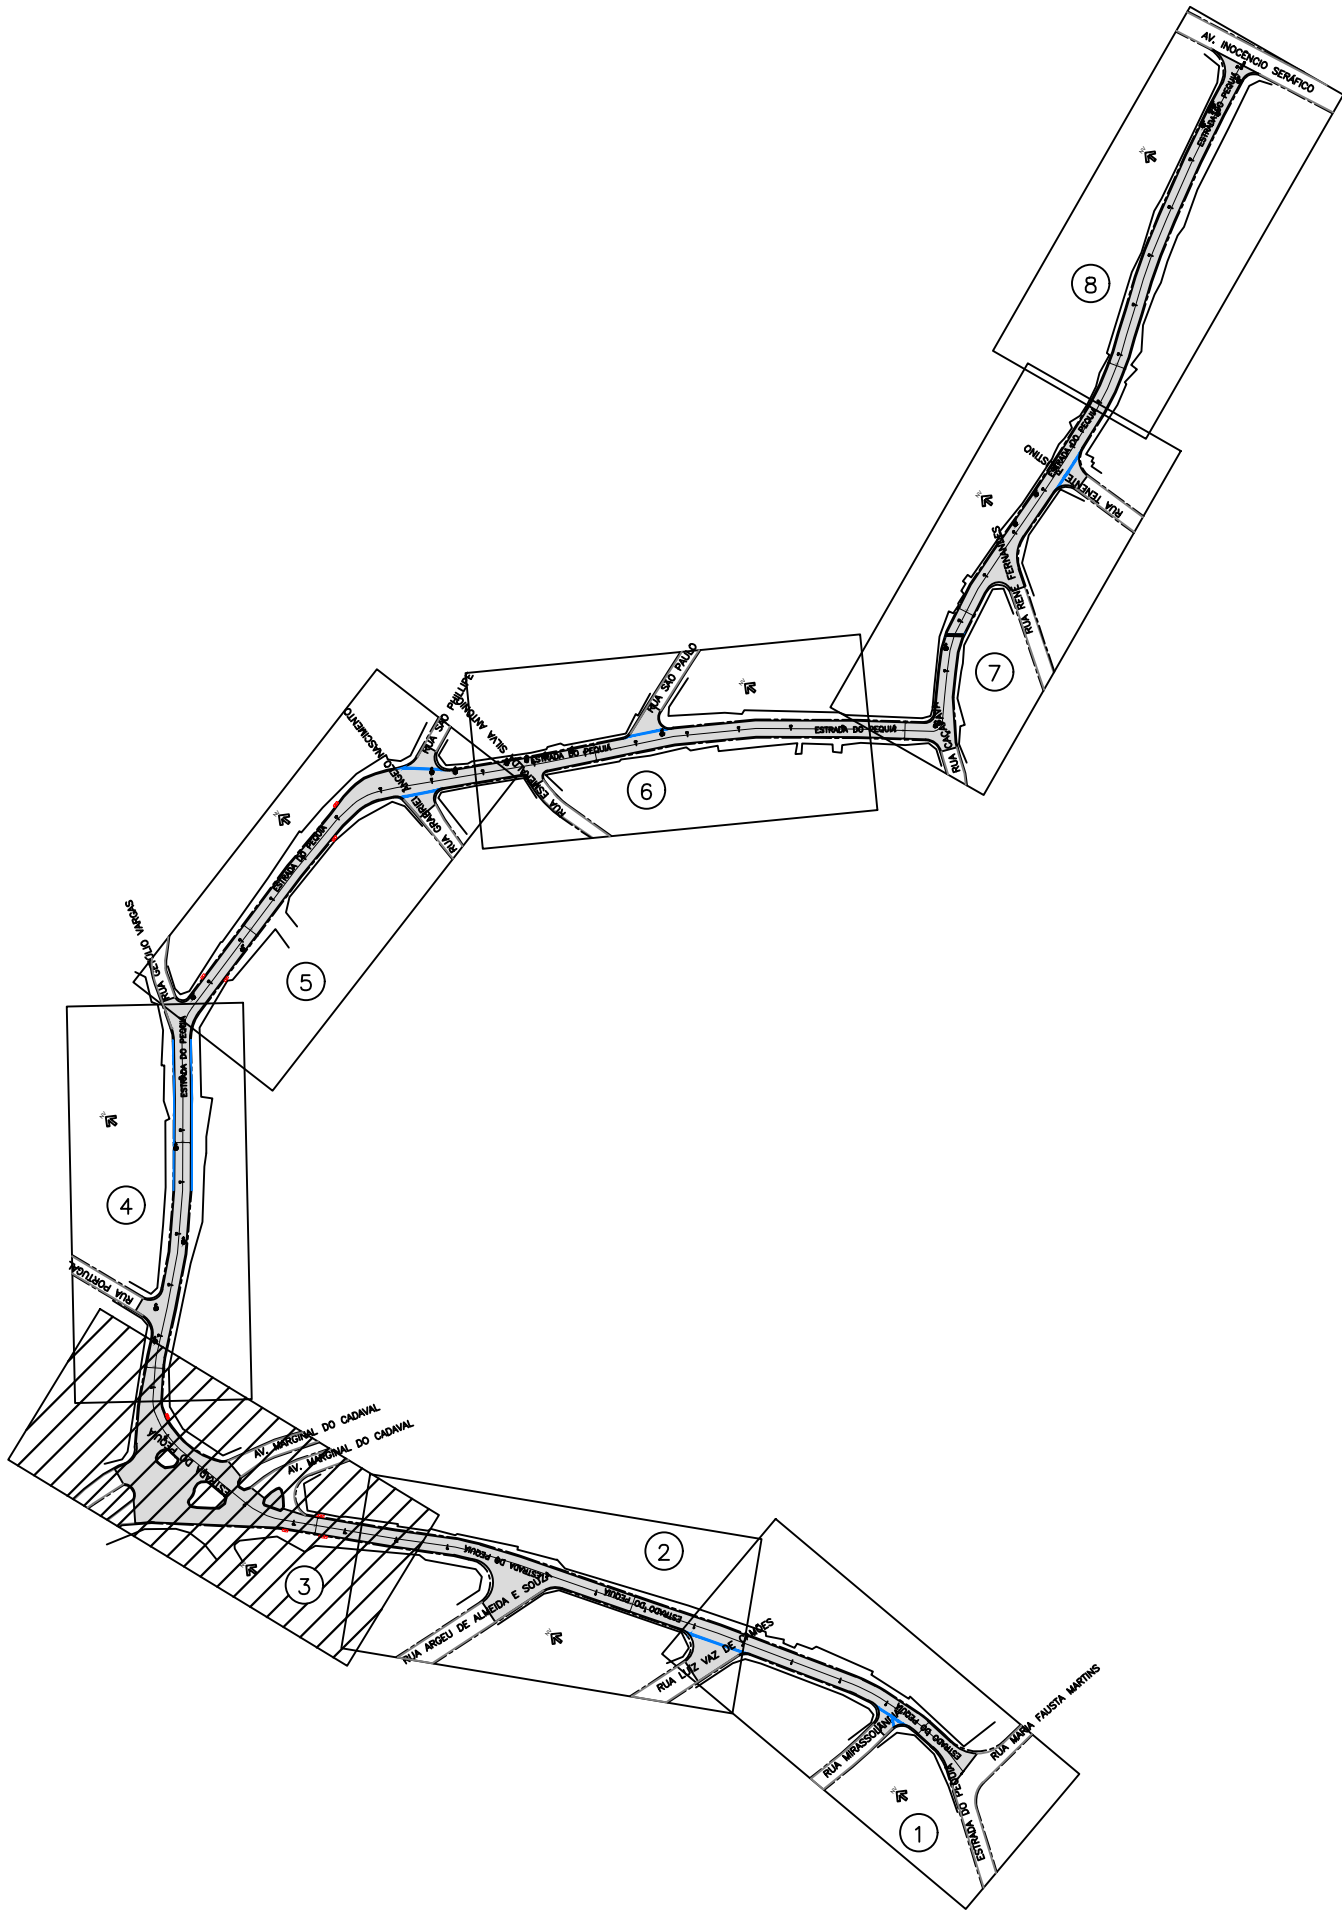

- NOTAS:
- 1- COTAS MEDIDAS E DIMENSÕES ESTÃO EM METRO, EXCETO ONDE INDICADO;
 - 2- PARA DETALHES DE PAVIMENTAÇÃO E SINALIZAÇÃO VER FOLHA À PARTE.

LEGENDA:		0 1 2		EIXO ESTAQUEADO		● LEVANTAMENTO DE TAMPA DE PV	
■		ÁREA DE RECAPEAMENTO		■		DEMOLIÇÃO E EXECUÇÃO DE SARJETÃO	
—		DEMOL E EXECUÇÃO DE GUIAS E SARJETAS		■		REFORMA DE BOCA DE LOBO DUPLA	

00	FEV/2024	EMIÇÃO INICIAL	SUELLEN	SANDRA	FAUSTO
REVISÃO	DATA	NATUREZA	EXEC.	VERIF.	APROV.

PREFEITURA DO MUNICÍPIO DE CARAPICUÍBA

ASSUNTO: PLANTA DE RECUPERAÇÃO DE PAVIMENTO, PARA ATENDIMENTO DA SECRETARIA DE DESENVOLVIMENTO URBANO

TÍTULO: PROJETO DE RECAPEAMENTO ASFÁLTICO E SINALIZAÇÃO VIÁRIA – PLANTA

LOCAL: ESTRADA DO PEQUIÁ

BAIRRO: VILA SILVANIA

TRECHO: ENTRE A RUA MARIA FAUSTA MARTINS E A AVENIDA INOCÊNCIO SERÁFICO

AUTOR:



R01-2125-PAV-35-02-003-PTA
REV. 01

RESP. TÉCNICO:	FAUSTO BATISTA	CREA:	0682525642	ART:	28027230221250638
Nº PROCESSO:	29200/21	ESCALA:	1: 250	DATA:	19/02/2024
Nº CONTRATO:	81/21	ARQUIVO DIGITAL:	R01-2125-PAV-35-02-001-PTA.dwg		
PROJETISTA:	SUELLEN SOARES LEITE	19/02/2024			
DESENHISTA:	SUELLEN SOARES LEITE	19/02/2024			
VERIFICAÇÃO:	SANDRA MAYUMI MISHIMA	19/02/2024			
APROVAÇÃO:	FAUSTO BATISTA	19/02/2024			
RESP. TÉCNICO:	FAUSTO BATISTA	19/02/2024			

ESTE DESENHO É PROPRIEDADE DA PREFEITURA DO MUNICÍPIO DE CARAPICUÍBA E SEU CONTEÚDO NÃO DEVE SER REPRODUZIDO SEM A AUTORIZAÇÃO DA PREFEITURA DO MUNICÍPIO DE CARAPICUÍBA. A RESPONSABILIDADE SOBRE O MESMO, É DA PROJETISTA DE SUA RESPONSABILIDADE SOBRE O MESMO.