


ARTICULAÇÃO:

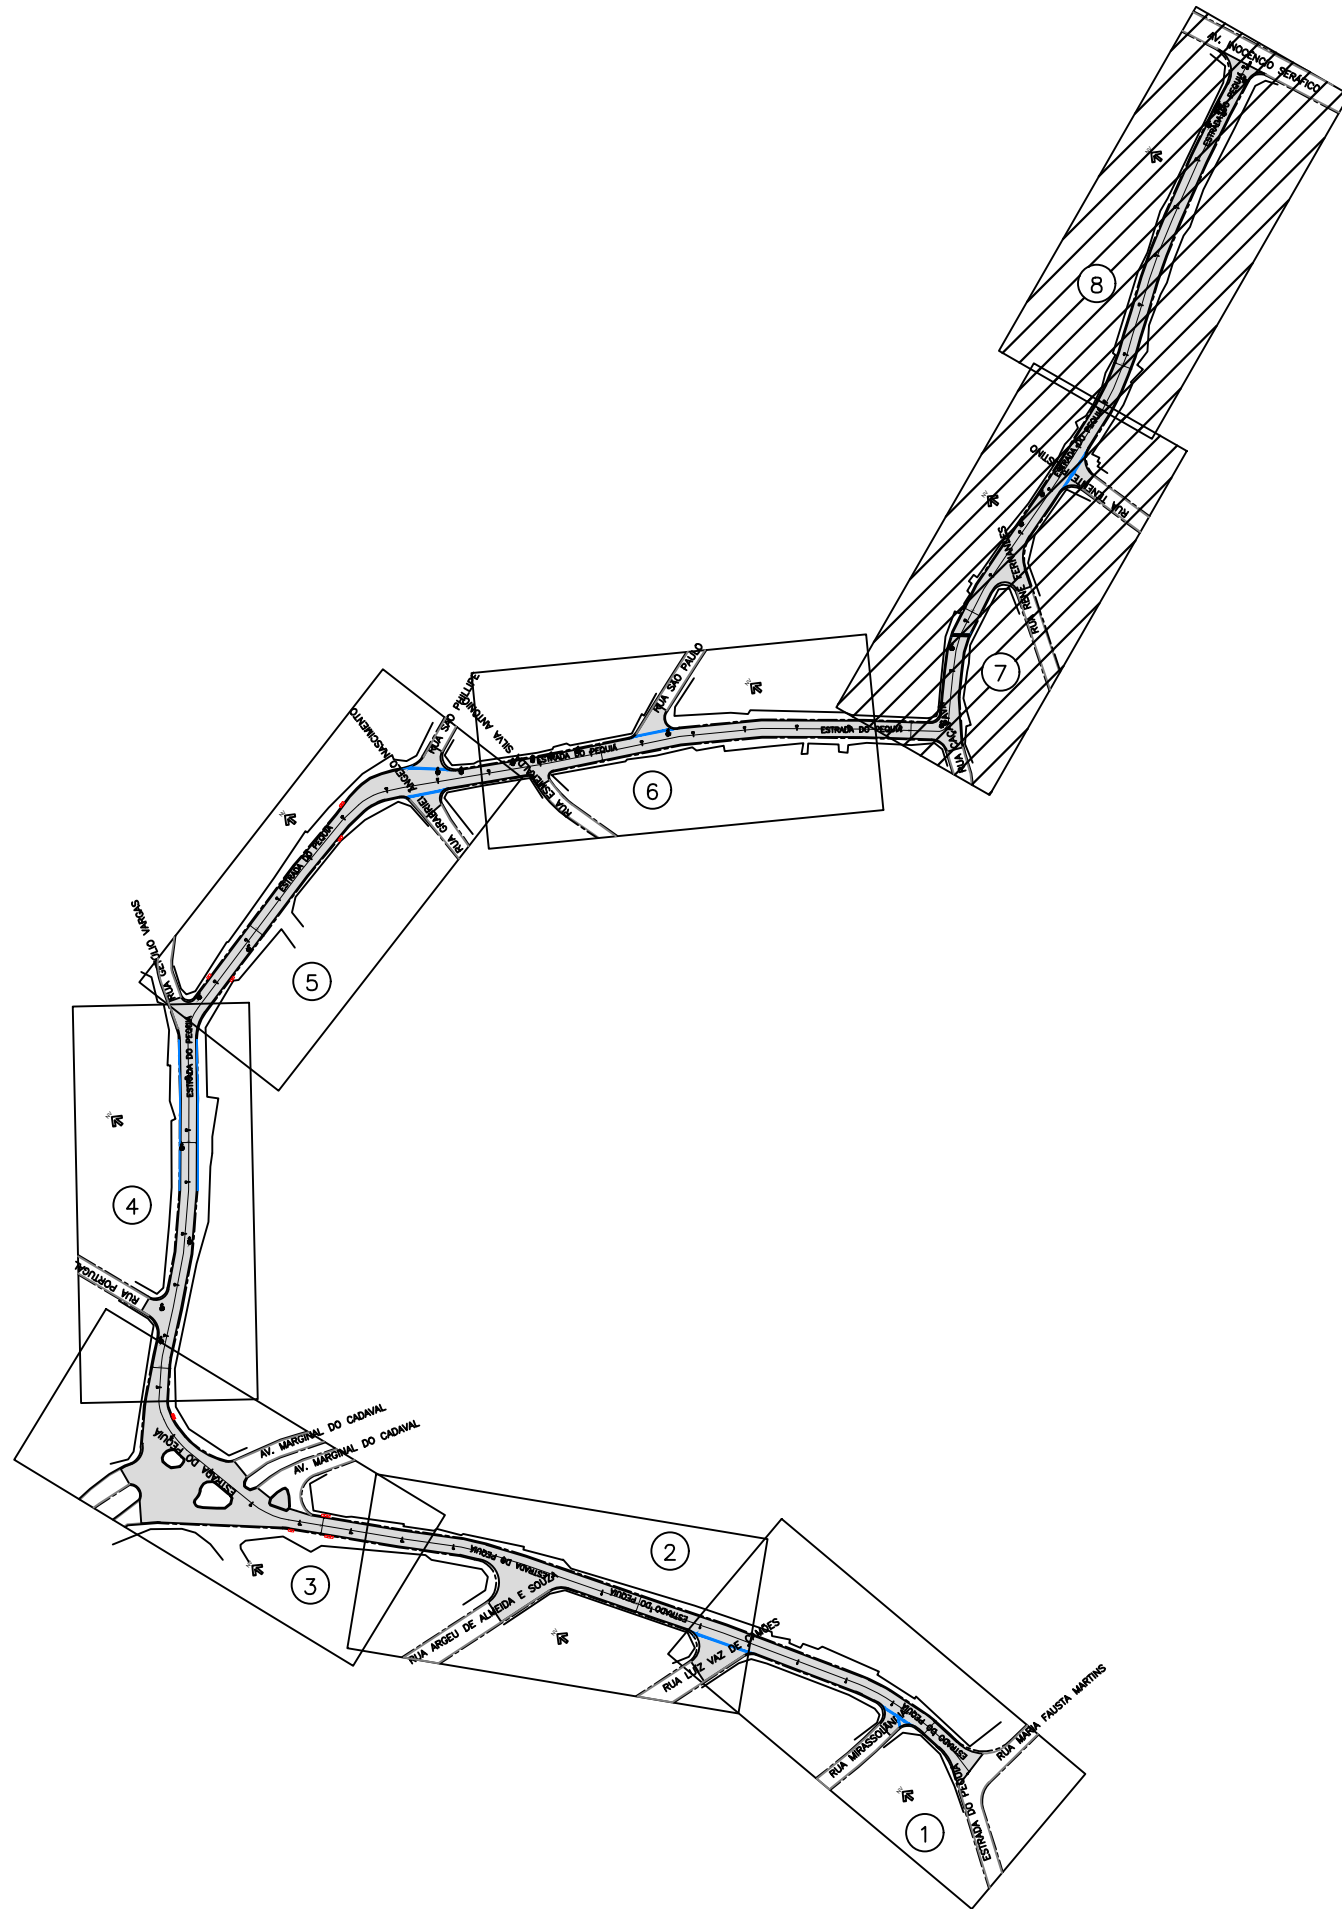

NOTAS:

- 1- COTAS MEDIDAS E DIMENSÕES ESTÃO EM METRO, EXCETO ONDE INDICADO;  
2- PARA DETALHES DE PAVIMENTAÇÃO E SINALIZAÇÃO VER FOLHA À PARTE.

LEGENDA:

0 1 2	EIXO ESTAQUEADO	●	LEVANTAMENTO DE TAMPA DE PV
■	ÁREA DE RECAPEAMENTO	■	DEMOLUÇÃO E EXECUÇÃO DE SARJETÃO
—	DEMOL. E EXECUÇÃO DE GUIAS E SARJETAS	■	REFORMA DE BOCA DE LOBO DUPLA

00	FEV/2024	EMIÇÃO INICIAL	SUELLEN	SANDRA	FAUSTO
REVISÃO	DATA	NATUREZA	EXEC.	VERIF.	APROV.

### PREFEITURA DO MUNICÍPIO DE CARAPICUÍBA

ASSUNTO: PLANTA DE RECUPERAÇÃO DE PAVIMENTO, PARA ATENDIMENTO DA SECRETARIA DE DESENVOLVIMENTO URBANO

TÍTULO: PROJETO DE RECAPEAMENTO ASFÁLTICO E SINALIZAÇÃO VIÁRIA – PLANTA

LOCAL: ESTRADA DO PEQUIÁ

BAIRRO: VILA SILVANIA

TRECHO: ENTRE A RUA MARIA FAUSTA MARTINS E A AVENIDA INOCÊNCIO SERÁFICO

AUTOR:



R01-2125-PAV-35-02-007-PTA  
REV. 01

RESP. TÉCNICO: FAUSTO BATISTA	CREA: 0682525642	ART: 28027230221250638
Nº PROCESSO: 29200/21	ESCALA: 1: 250	DATA: 19/02/2024
Nº CONTRATO: 81/21	ARQUIVO DIGITAL: R01-2125-PAV-35-02-001-PTA.dwg	FOLHA: 7/8
PROJETISTA: SUELLEN SOARES LEITE	19/02/2024	
DESENHISTA: SUELLEN SOARES LEITE	19/02/2024	
VERIFICAÇÃO: SANDRA MAYUMI MISHIMA	19/02/2024	
APROVAÇÃO: FAUSTO BATISTA	19/02/2024	
RESP. TÉCNICO: FAUSTO BATISTA	19/02/2024	