

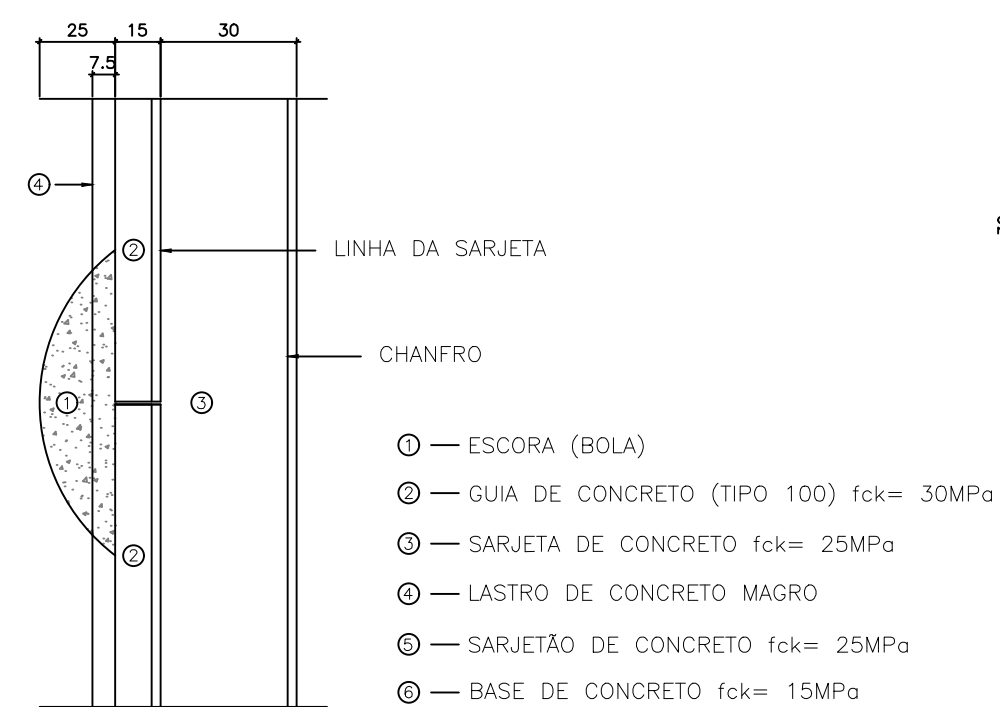
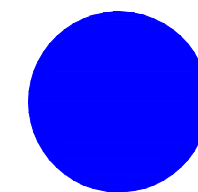


[illegible]

ESC: 1:25 – MEDIDAS EM CENTÍMETROS

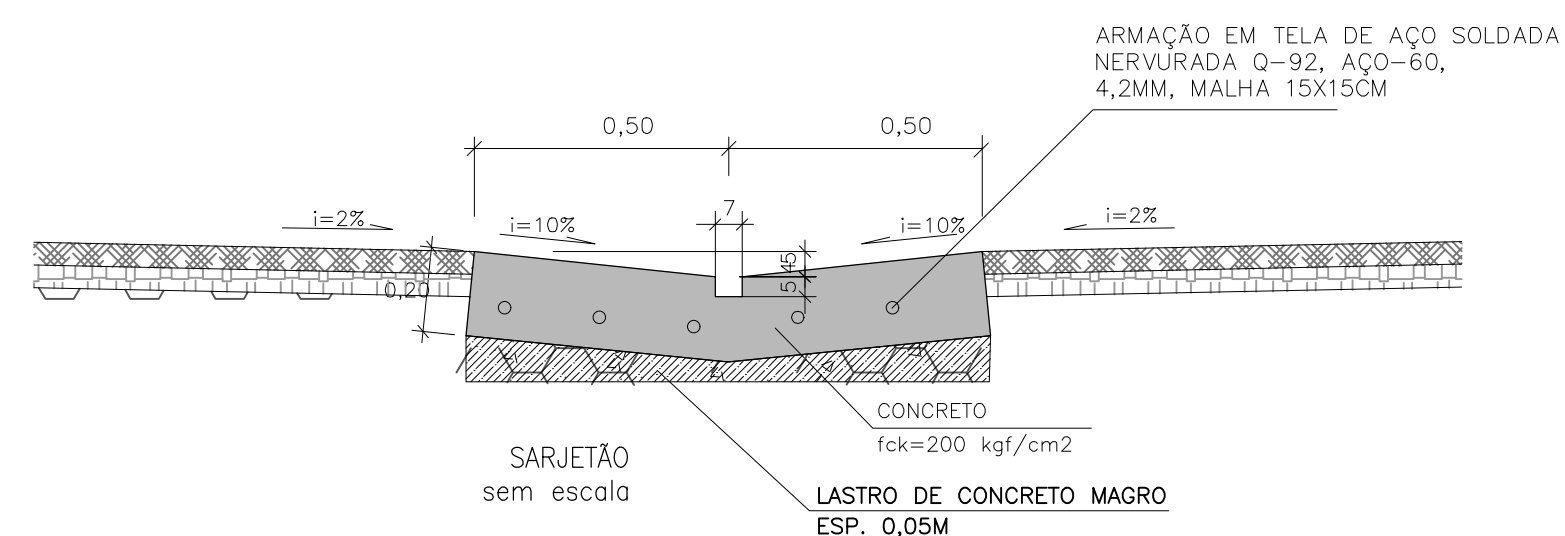

ESC: 1:25 – MEDIDAS EM CENTÍMETROS

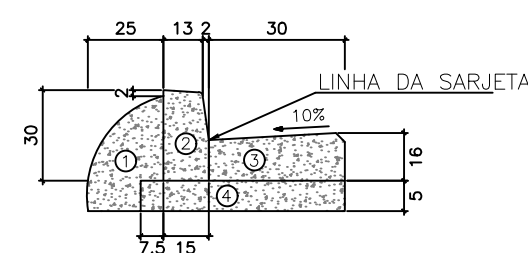

POÇO DE VISITA EXISTENTE



BOCA DE LOBO EXISTENTE

| | | | | | |
|---------|-----------|--|--------------------|---------|---------------|
| | | | | | |
| | | | | | |
| | | | | | |
| | | | | | |
| 01 | MAIO/2024 | | REVISÃO GERAL | ÉRICA | SANDRA FAUSTO |
| 00 | FEV/2024 | | EMISSIONAL INICIAL | GUSTAVO | SANDRA FAUSTO |
| REVISÃO | DATA | | NATUREZA | EXEC. | VERIF. APROV. |

ASSUNTO: PLANTA DE RECUPERAÇÃO DE PAVIMENTO, PARA ATENDIMENTO DA SECRETARIA DE DESENVOLVIMENTO URBANO

TÍTULO: PROJETO DE PAVIMENTAÇÃO E DRENAGEM
DETALHES TÍPICOS DE PAVIMENTAÇÃO E DRENAGEM

| |
|--------|
| LOCAL: |
|--------|

BAIRRO: DIVERSOS BAIRROS
TRECHO: CONFORME PLANTA

AUTOR:



R01-2125-PAV-001-DET
REV. 01

| | | | | | |
|------------------------------------|--|---|--|------------------------|--|
| RESP. TÉCNICO: FAUSTO BATISTA | | CREA: 0682525642 | | ART: 28027230221250638 | |
| Nº PROCESSO: 29200/21 | | ESCALA: SEM ESCALA | | DATA: 17/05/2024 | |
| FOLHA: | | | | | |
| Nº CONTRATO: 81/21 | | ARQUIVO DIGITAL: R01-2125-SIN-001-DET.dwg | | 1/2 | |
| PROJETISTA: ÉRICA OLIVEIRA | | 17/05/2024 | | | |
| DESENHISTA: MARLON ESTEVO | | 17/05/2024 | | | |
| VERIFICAÇÃO: SANDRA MAYUMI MISHIMA | | 17/05/2024 | | | |
| APROVAÇÃO: FAUSTO BATISTA | | 17/05/2024 | | | |
| RESP. TÉCNICO: FAUSTO BATISTA | | 17/05/2024 | | | |

ESTE DESENHO É PROPRIEDADE DA PREFEITURA DO MUNICÍPIO DE CARAPICUBA E SEU CONTEÚDO NÃO PODE SER COPIADO OU REVELADO A TERCEIROS. A VERIFICAÇÃO E APROVAÇÃO DESTE DOCUMENTO NÃO É DE RESPONSABILIDADE DO PROJETADE, MAS DA PREFEITURA DE CARAPICUBA.