

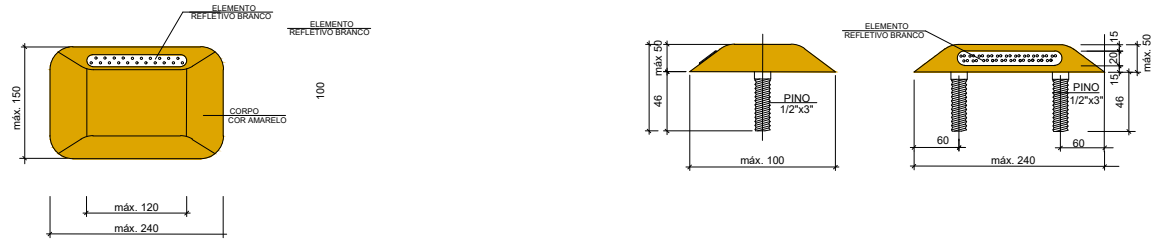
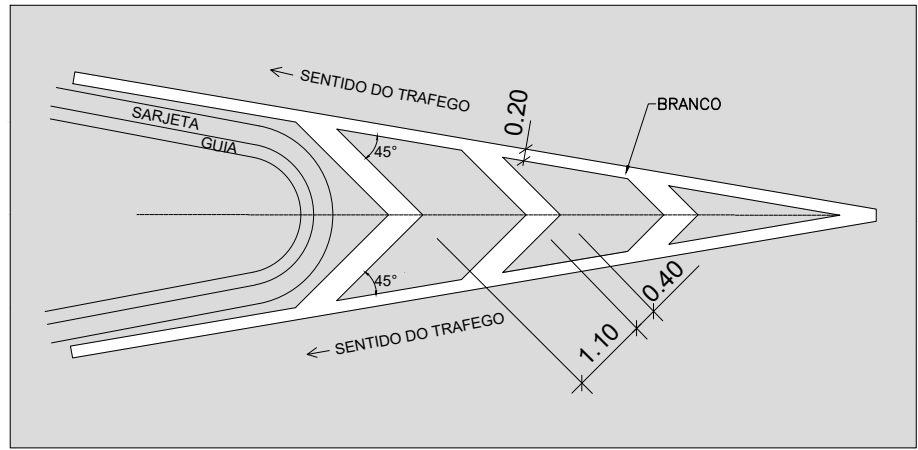
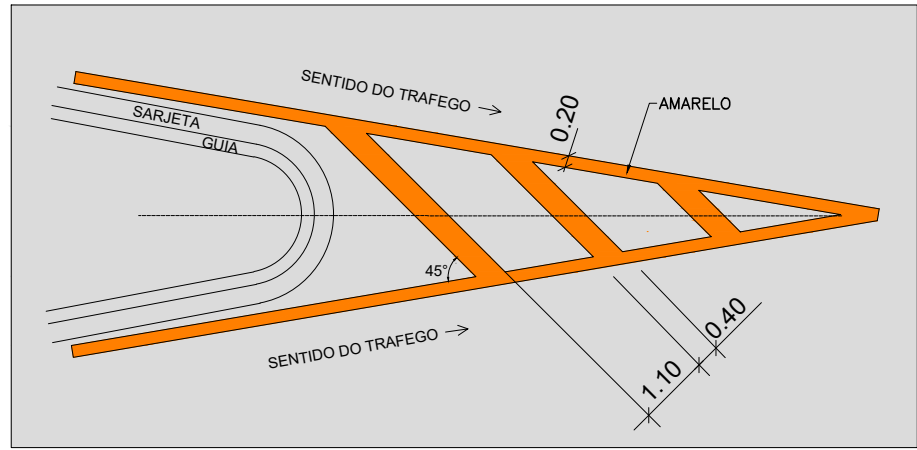


TACHÃO MONODIRECIONAL CORPO AMARELO
COM REFLETIVO BRANCO OU AMARELO

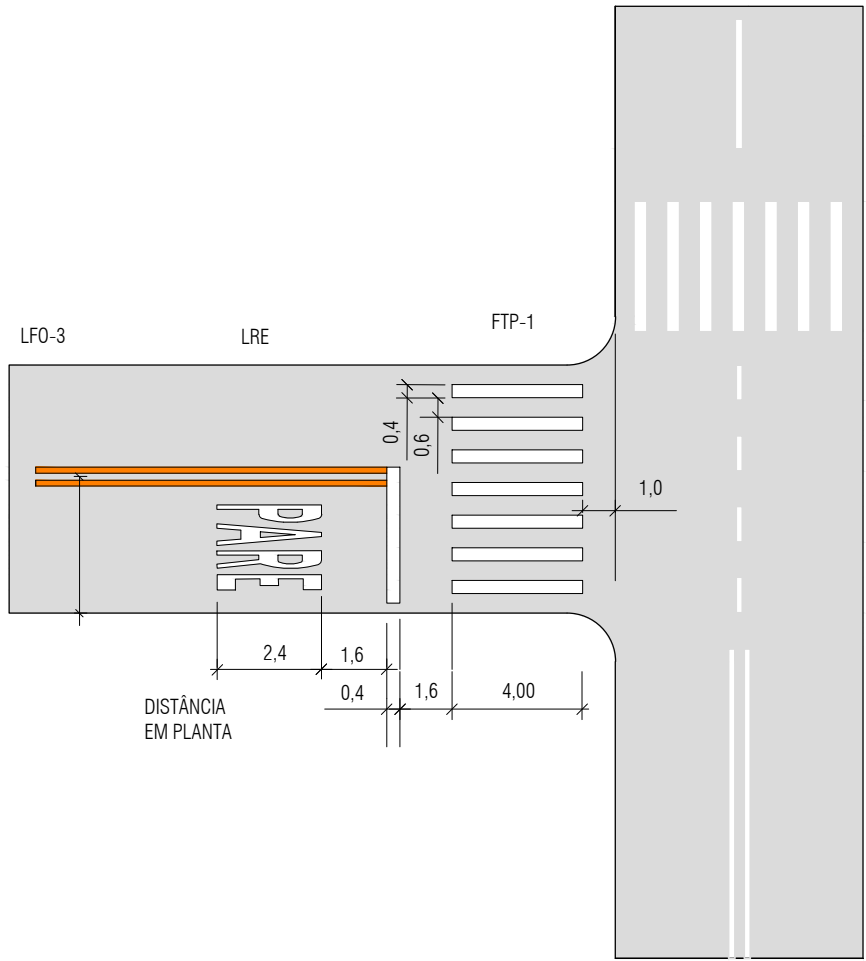


DEVE SER EM MATERIAL DURÁVEL E COM ALTA RESISTÊNCIA A IMPACTOS
NBR 14636(1)


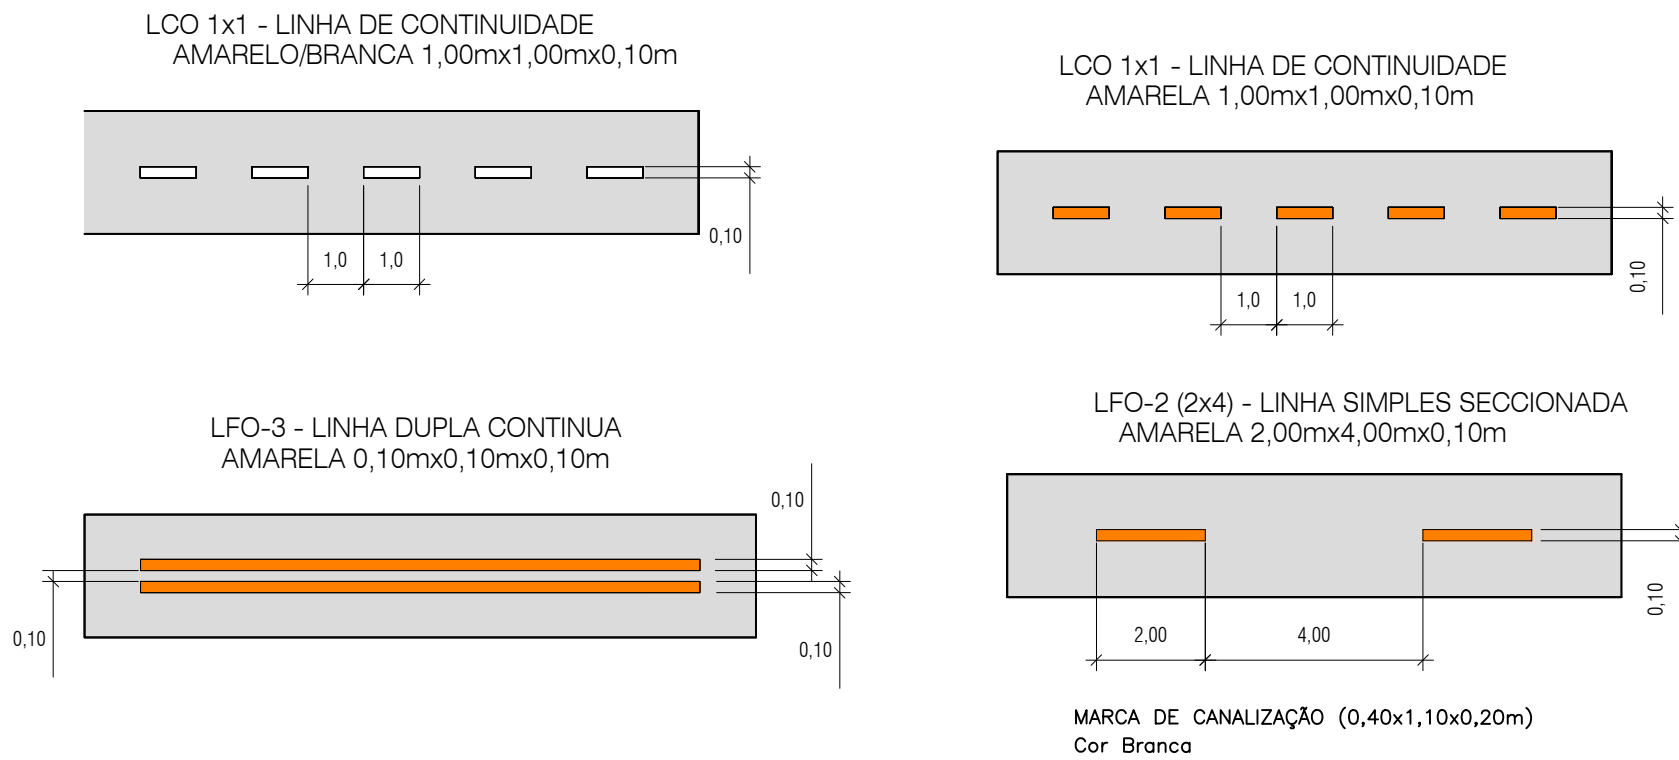


SINALIZAÇÃO VERTICAL – FIXAÇÃO DE PLACAS E SUPORTES


ESPAÇAMENTOS – POSTE PRÓPRIO (PP)

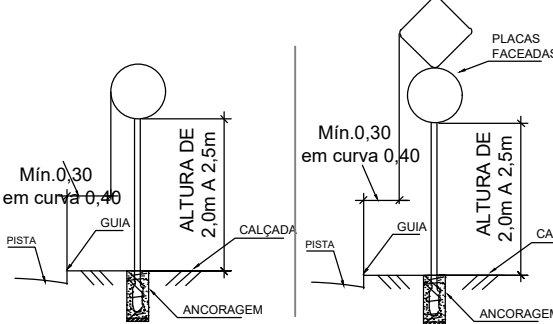

ESPAÇAMENTOS – POSTE DE ENERGIA (PE)

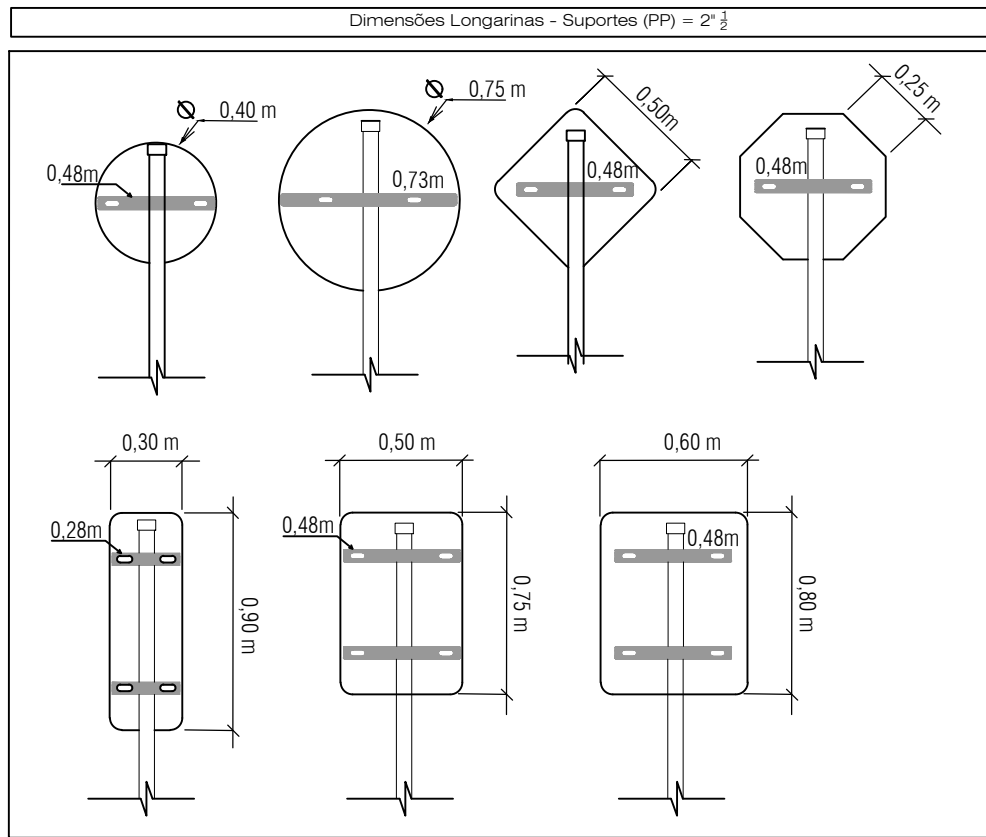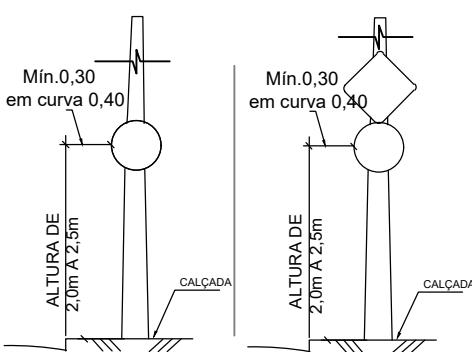

Detalhe placa Logadouro

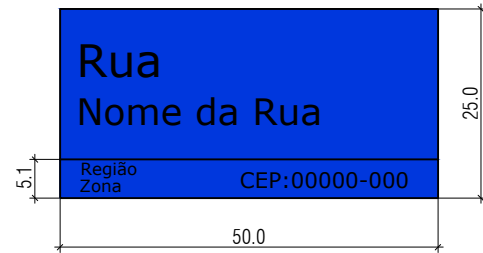

Detalhes placa R-1 – Retrorefletiva

Detalhe placa Logadouro



A-18

PREFEITURA DO MUNICÍPIO DE CARAPICUÍBA

ASSUNTO: PLANTA DE RECUPERAÇÃO DE PAVIMENTO, PARA ATENDIMENTO DA SECRETARIA DE DESENVOLVIMENTO URBANO

TÍTULO: PROJETO DE SINALIZAÇÃO
DETALHES TÍPICOS DE SINALIZAÇÃO

LOCAL: RUA MANOEL CABRAL SOBRINHO, RUA JOSÉ ALTAMIR PEREIRA, RUA BARBOSA E RUA ELIZA, RUA GUARA, RUA DOMINGOS DE OLIVEIRA E RUA PIQUETE, RUA INGA

BAIRRO: DIVERSOS BAIRRO

TRECHO: CONFORME PLANTA

AUTOR:



R00-2125-SIN-002-DET
REV. 00

RESP. TÉCNICO:	FAUSTO BATISTA	CREA:	0682525642	ART:	28027230221250638
Nº PROCESSO:	29200/21	ESCALA:	SEM ESCALA	DATA:	19/02/2024
Nº CONTRATO:	81/21	ARQUIVO DIGITAL:	R00-2125-SIN-001-DET.dwg	FOLHA:	2/2
PROJETISTA:	GUSTAVO R. ARDORE				19/02/2024
DESENHISTA:	MARLON ESTEVO				19/02/2024
VERIFICAÇÃO:	SANDRA MAYUMI MISHIMA				19/02/2024
APROVAÇÃO:	FAUSTO BATISTA				19/02/2024
RESP. TÉCNICO:	FAUSTO BATISTA				19/02/2024

ESTE DESENHO É PROPRIEDADE DA PREFEITURA DO MUNICÍPIO DE CARAPICUÍBA E SEU CONTEÚDO NÃO PODE SER REPRODUZIDO SEM A AUTORIZAÇÃO DA PREFEITURA DO MUNICÍPIO DE CARAPICUÍBA. A PREFEITURA DO MUNICÍPIO DE CARAPICUÍBA NÃO SE RESPONSABILIZA POR ERROS DE CÁLCULO OU OMISSÃO DE DADOS.