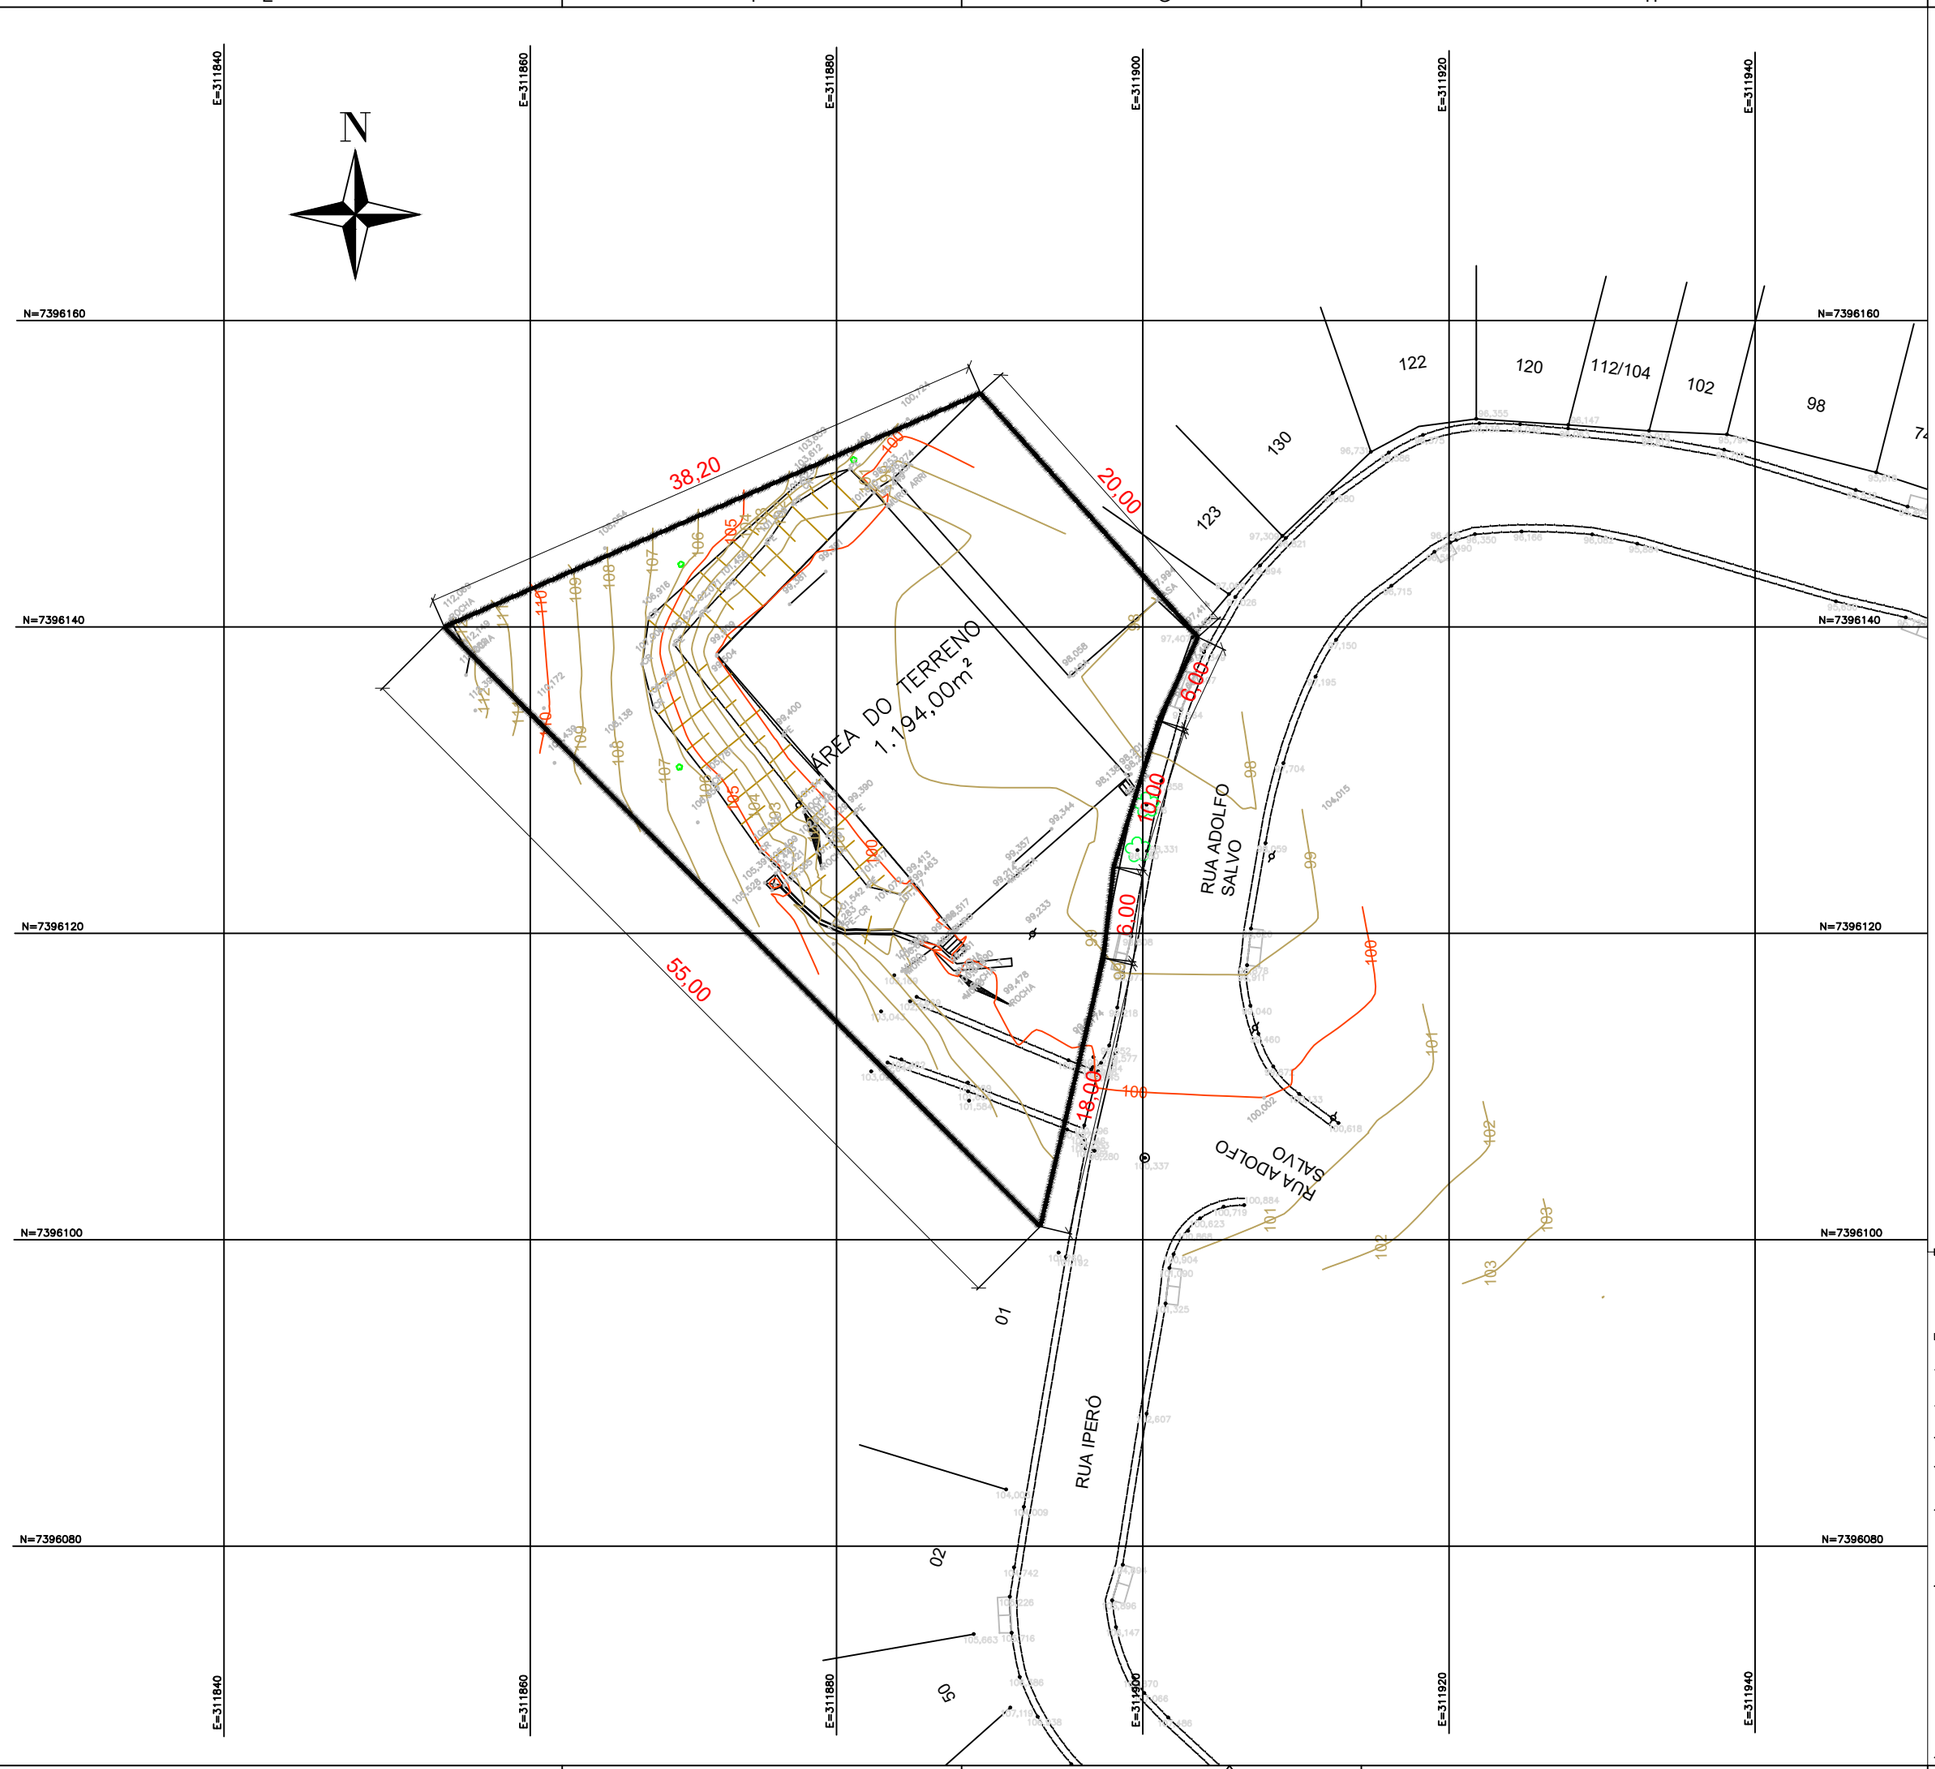

- GUIA
- SARJETA
- ALINHAMENTO
- MURO
- ALAMBRADO
- BL
- NEW JERSEY
- TAPUME
- LIM DAS OBRAS DO MONOTRILHO
- SARJETÃO
- GALERIA
- TALUDE
- CERCA
- CONSTRUÇÃO
- CAMPO
- CAIXA NÃO IDENTIFICADA
- N°: NUMEROS DE CASA
- MURO ALA
- Rua Jesus NOME DA RUA
- LUMINÁRIA
- CAMERA
- RESPIRO DE GÁS
- POSTE CET
- RADAR
- SEMÁFORO
- REGISTRO DE INCÊNDIO
- CURVA DE NÍVEL
- ROCHA
- PLACA
- ORELHÃO
- POSTE
- GUIA
- REGISTRO DE GÁS
- REGISTRO DE ÁGUA
- REGISTRO NÃO IDEN
- MARCO DA PETROBR
- MARCO TELEFÔNICO
- MARCO DE GÁS
- PILAR
- BOCA DE LEÃO
- PV DE ESGOTO
- PV DE ÁGUA
- PV TELEFÔNICO
- PV DE GÁS
- PV NÃO IDENTIFICAD
- PV DE ESGOTO
- PV DE GÁS
- PV DE ÁGUA
- RELÓGIO
- ÁRVORE
- PONTO COTADO

DATUM - SIGRAS 2000

Município de Carapicuíba
Secretaria de Desenvolvimento Urbano
Setor de Projetos

Projeto: EMEI VILA CRETI

Disciplina: TOPOGRAFIA

Etapa: PROJETO BÁSICO

Nome do Arquivo:

Endereço: Rua Adolfo Salvo - Carapicuíba - SP

Responsáveis Técnicos

ENGº DIORGENS GODÓI DA SILVA
Responsável Técnico pelo Projeto Executivo
CREA SP. 5069838630

Título: **LEVANTAMENTO TOPOGRÁFICO**

Folha: 01

ART	Revisão	Data	Escala
2620251271416	REV-01	DEZ/20	1:200