
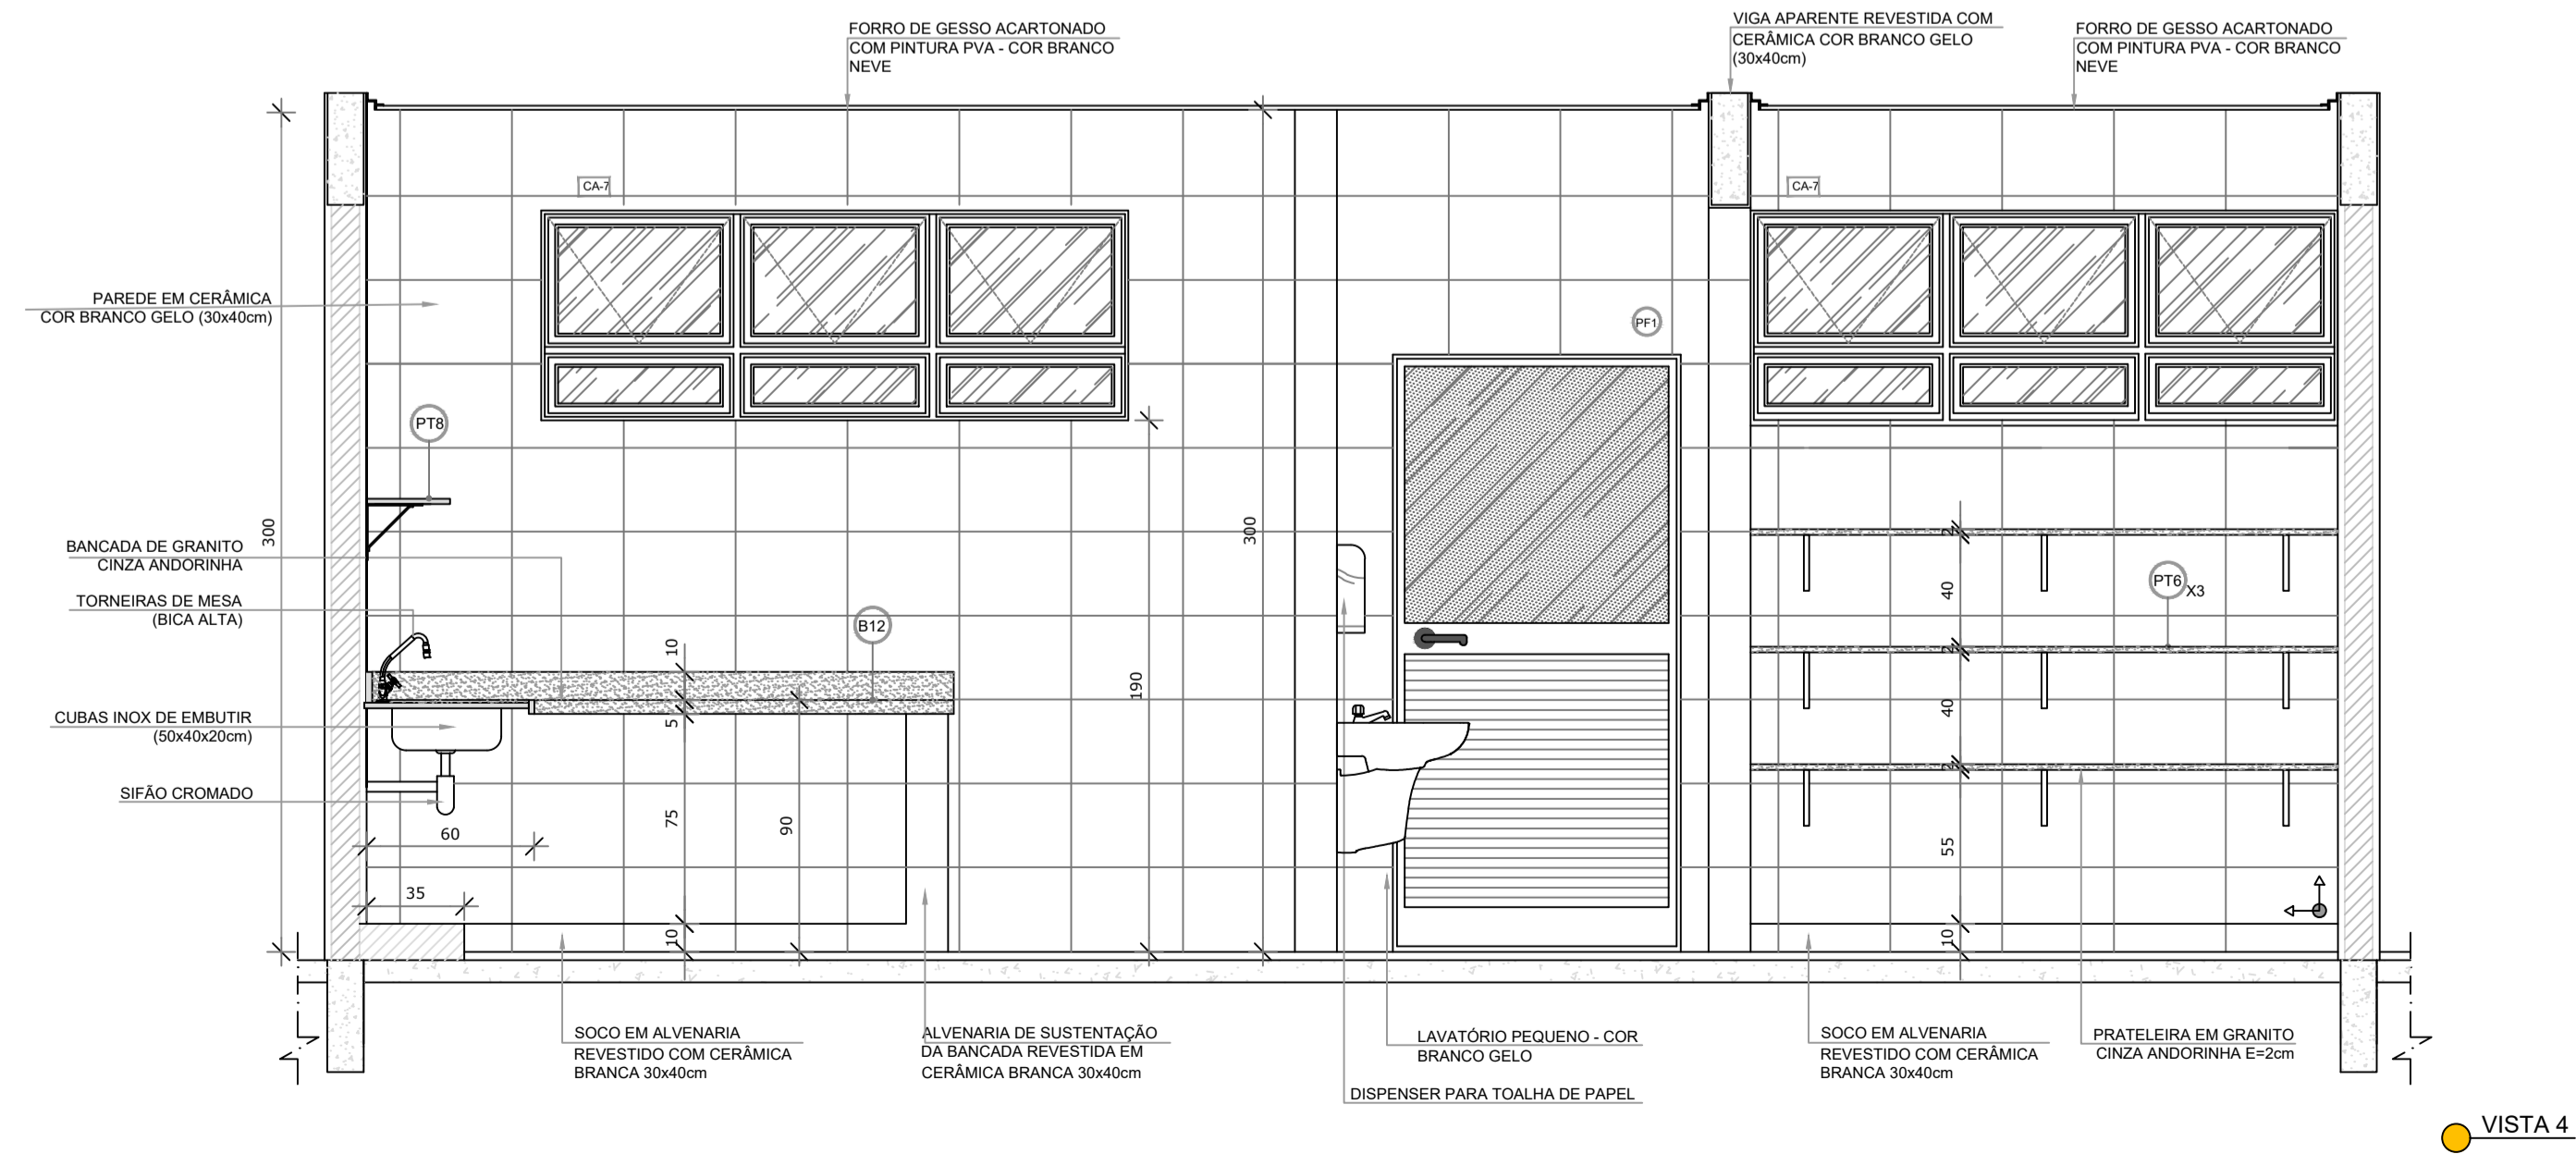
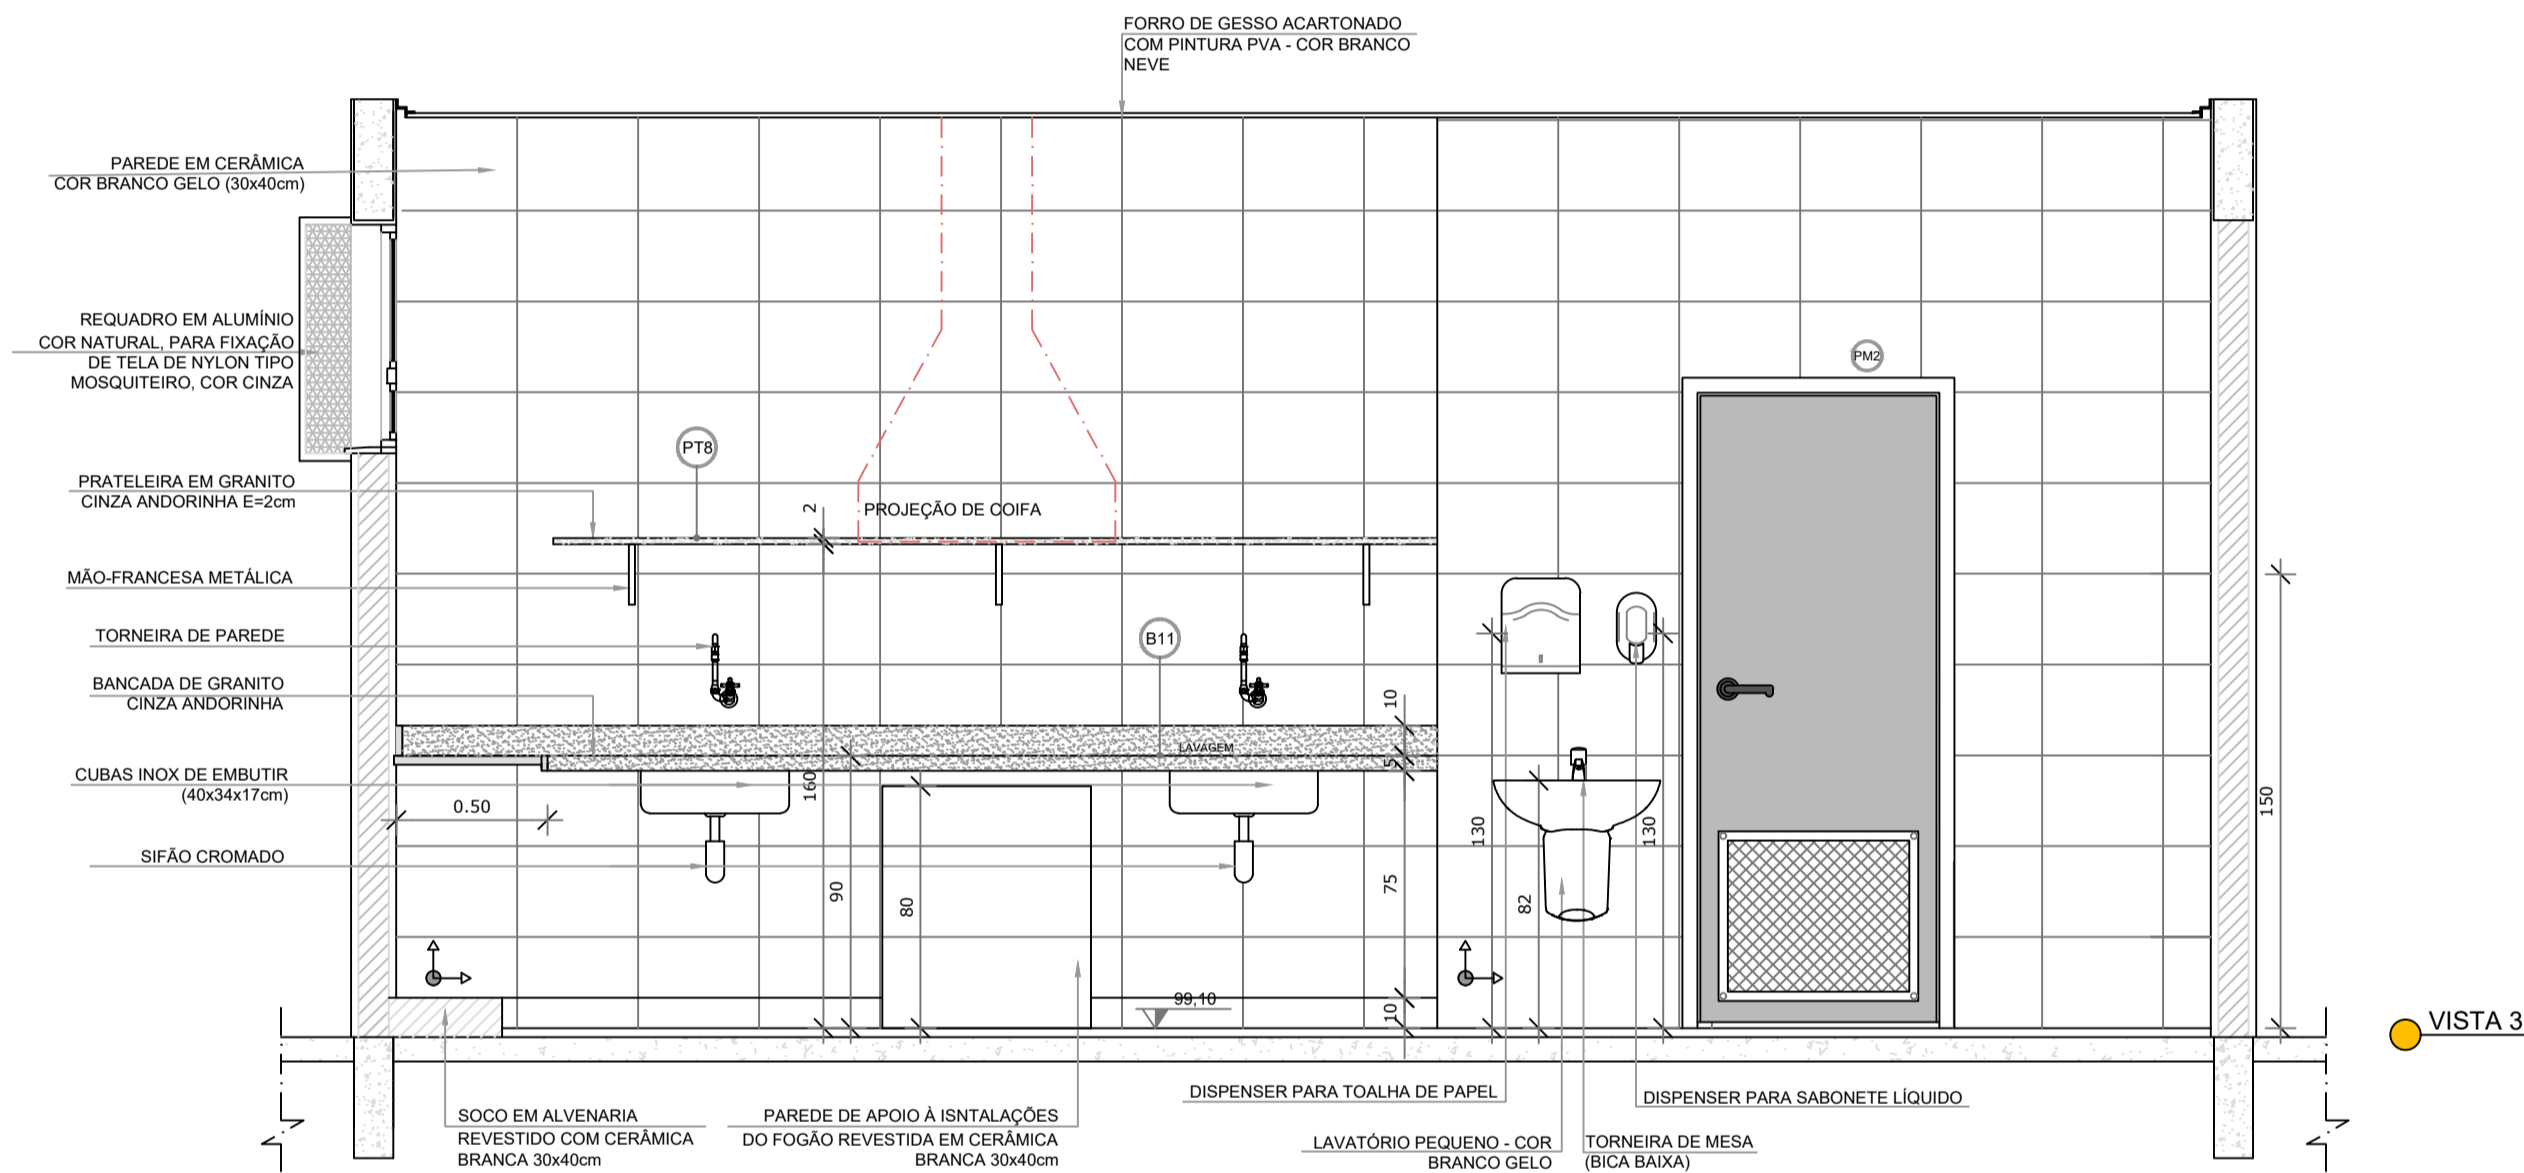



1 COZINHA  
ESCALA 1/25

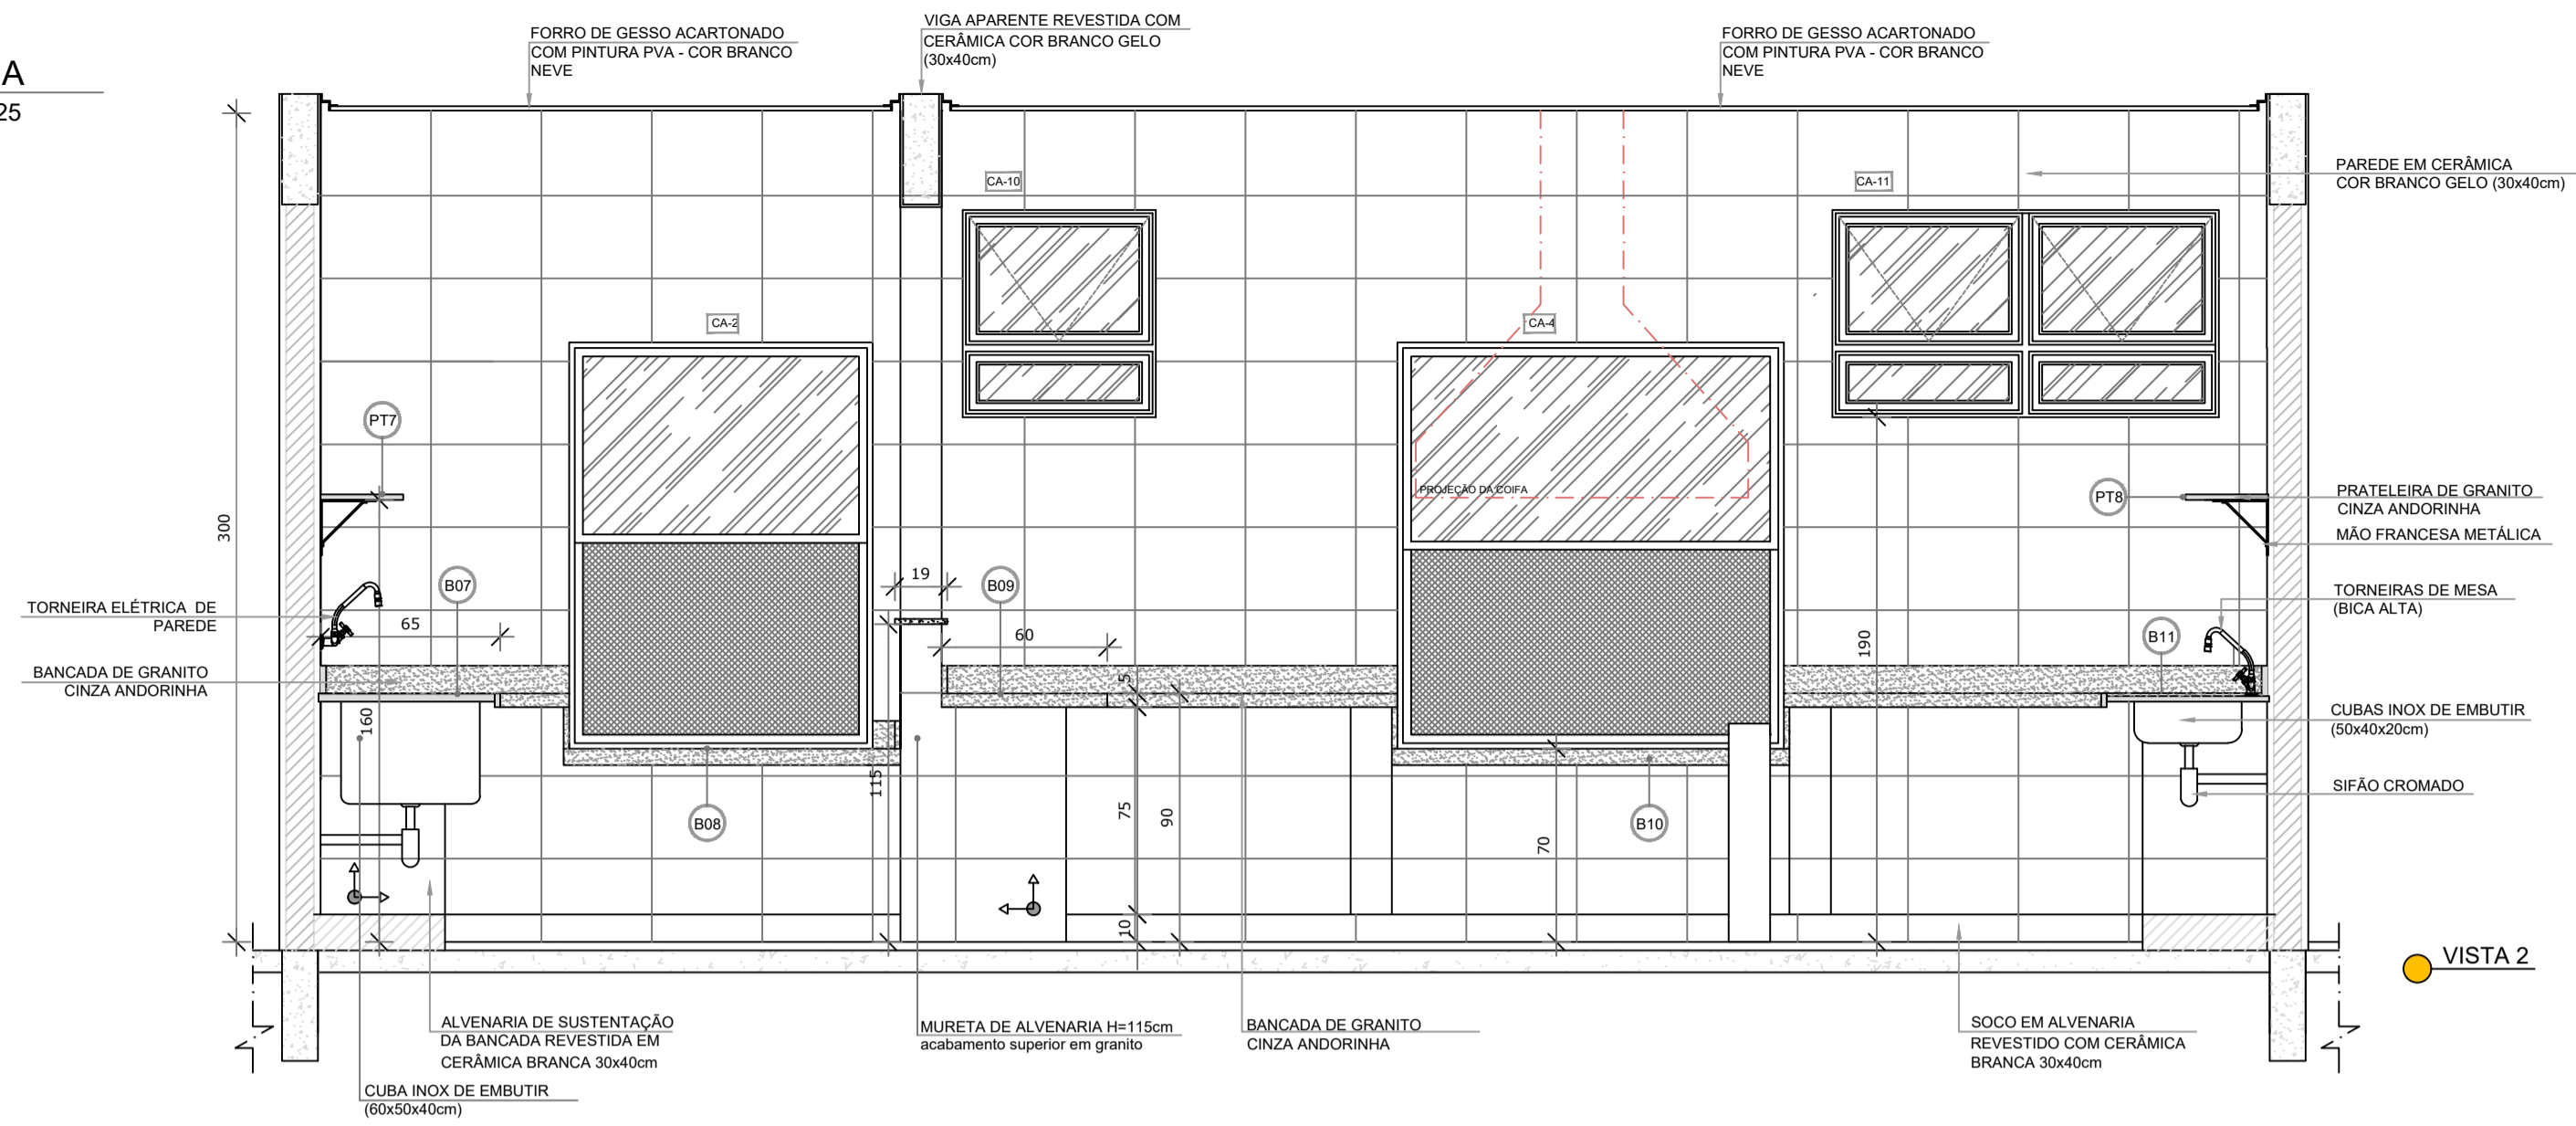

- NOTAS:
- MEDIDAS E NIVEIS EM METROS;
  - VERIFICAR POSIÇÃO EXATA DOS PILARES NO PROJETO ESTRUTURAL;
  - VERIFICAR DETALHES CONSTRUTIVOS PERTINENTES NAS PRANCHAS DE DETALHAMENTO;
  - EM CASO DE CONFLITO DE INFORMAÇÕES ENTRE O PROJETO GRÁFICO E O MEMORIAL DESCRITIVO, PREVALECE A INFORMAÇÃO CONTIDA NOS DESENHOS;
  - ALTERAÇÕES NESTE PROJETO SOMENTE COM AUTORIZAÇÃO EXPRESSA DA FISCALIZAÇÃO.
- REFERÊNCIAS:
- PLANILHA DE QUANTITATIVOS-
  - MEMORIAL DESCRITIVO E ESPECIFICAÇÕES TÉCNICAS

LEGENDA:	
	INDICAÇÃO NIVEIS PLANTA E CORTE
	INDICAÇÃO DE VISTAS
	ESPECIFICAÇÕES DE MATERIAIS
	INDICAÇÃO DE FACHADAS
	INDICAÇÃO DE PORTAS E JANELAS
	INDICAÇÃO DE ELEMENTOS (BANCADAS, PRATELEIRAS E ETC.)

CROQUI DE REFERÊNCIA

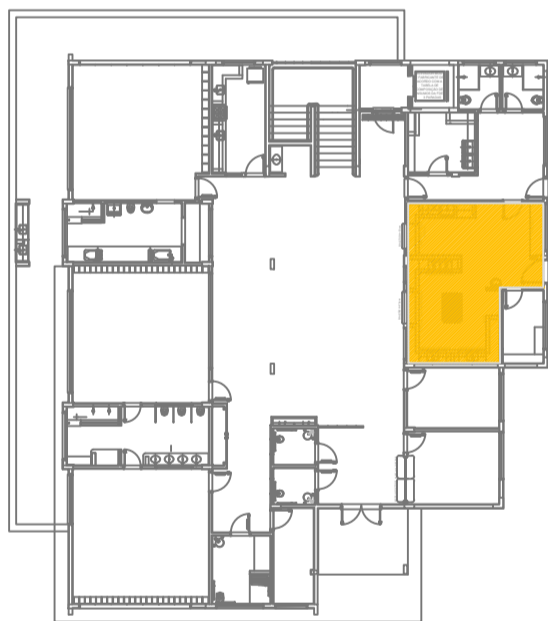

PAVIMENTO TÉRREO

		Município de Carapicuíba Secretaria de Desenvolvimento Urbano Setor de Projetos	
Projeto		EMEI VILA CRETI	
Disciplina		ARQUITETURA	
Etapa		PROJETO BÁSICO	
Nome do Arquivo		PE-ARQ-CVC-AMP3-FL17-R01	
Endereço		Rua Adolfo Salvo - Carapicuíba - SP	
Responsáveis Técnicos			
<div>ENGº DIORGENS GODÓI DA SILVA Responsável Técnico pelo Projeto Executivo CREA SP. 5069838630</div>			
Título		Folha	
DETALHAMENTO AMPLIAÇÃO COZINHA		20	
ART		Revisão	Data
2620251271416		REV-01	Jan-21
		Escala	INDICADA