

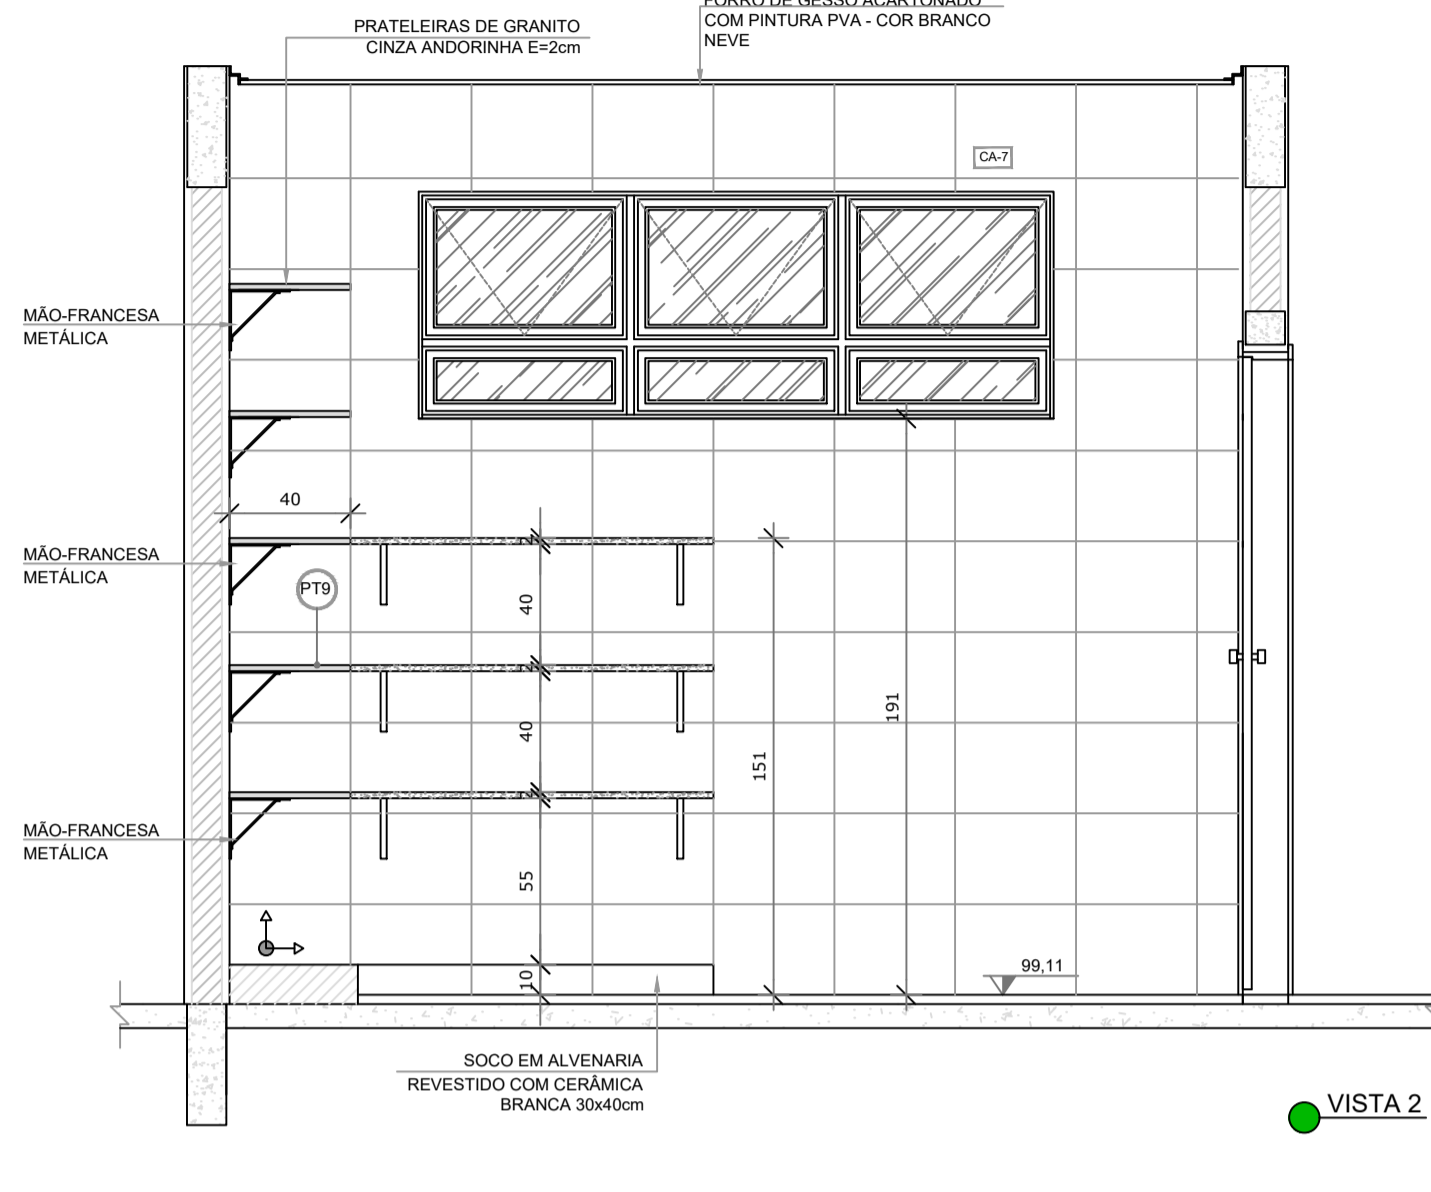
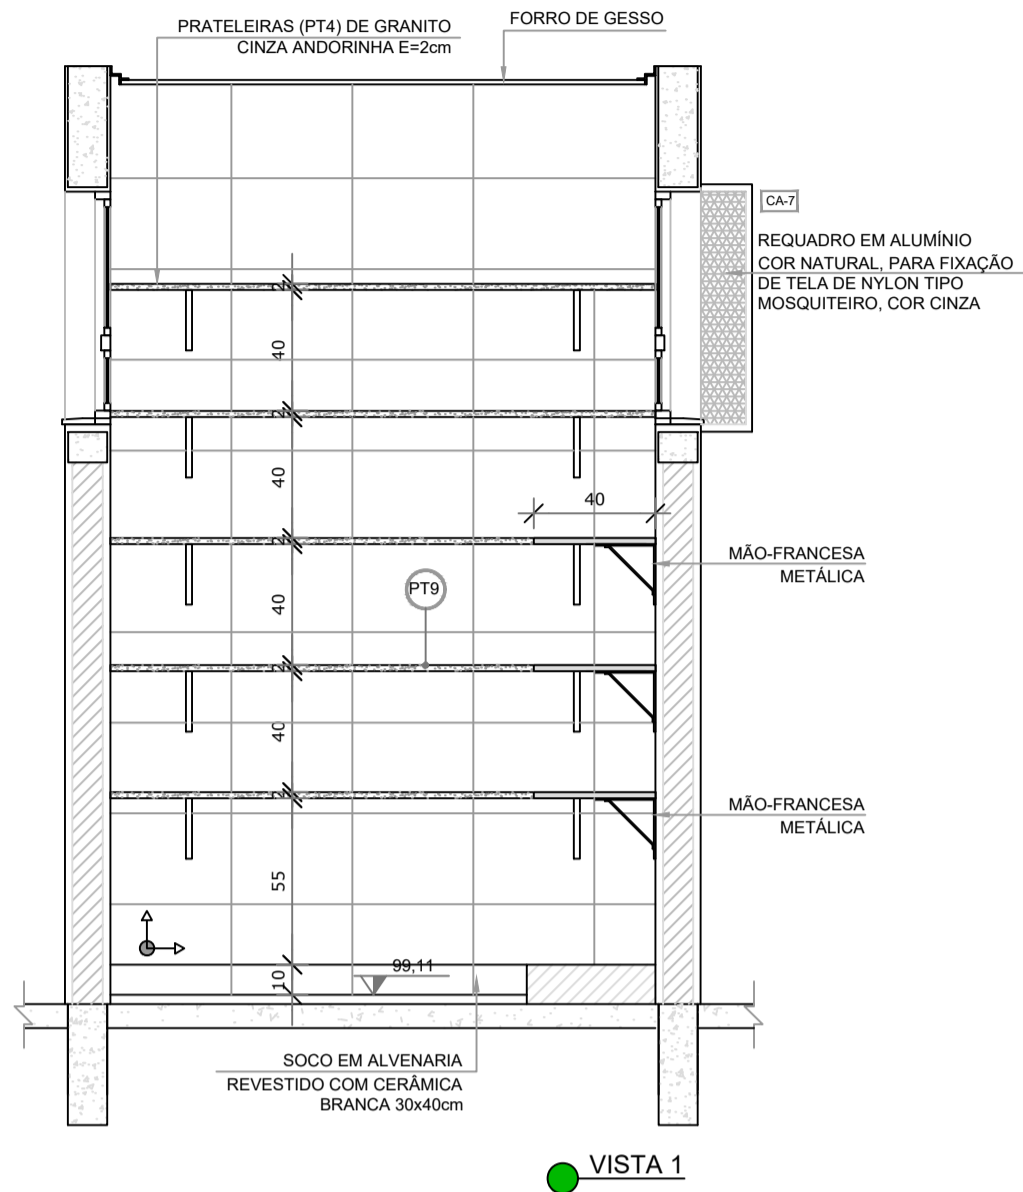
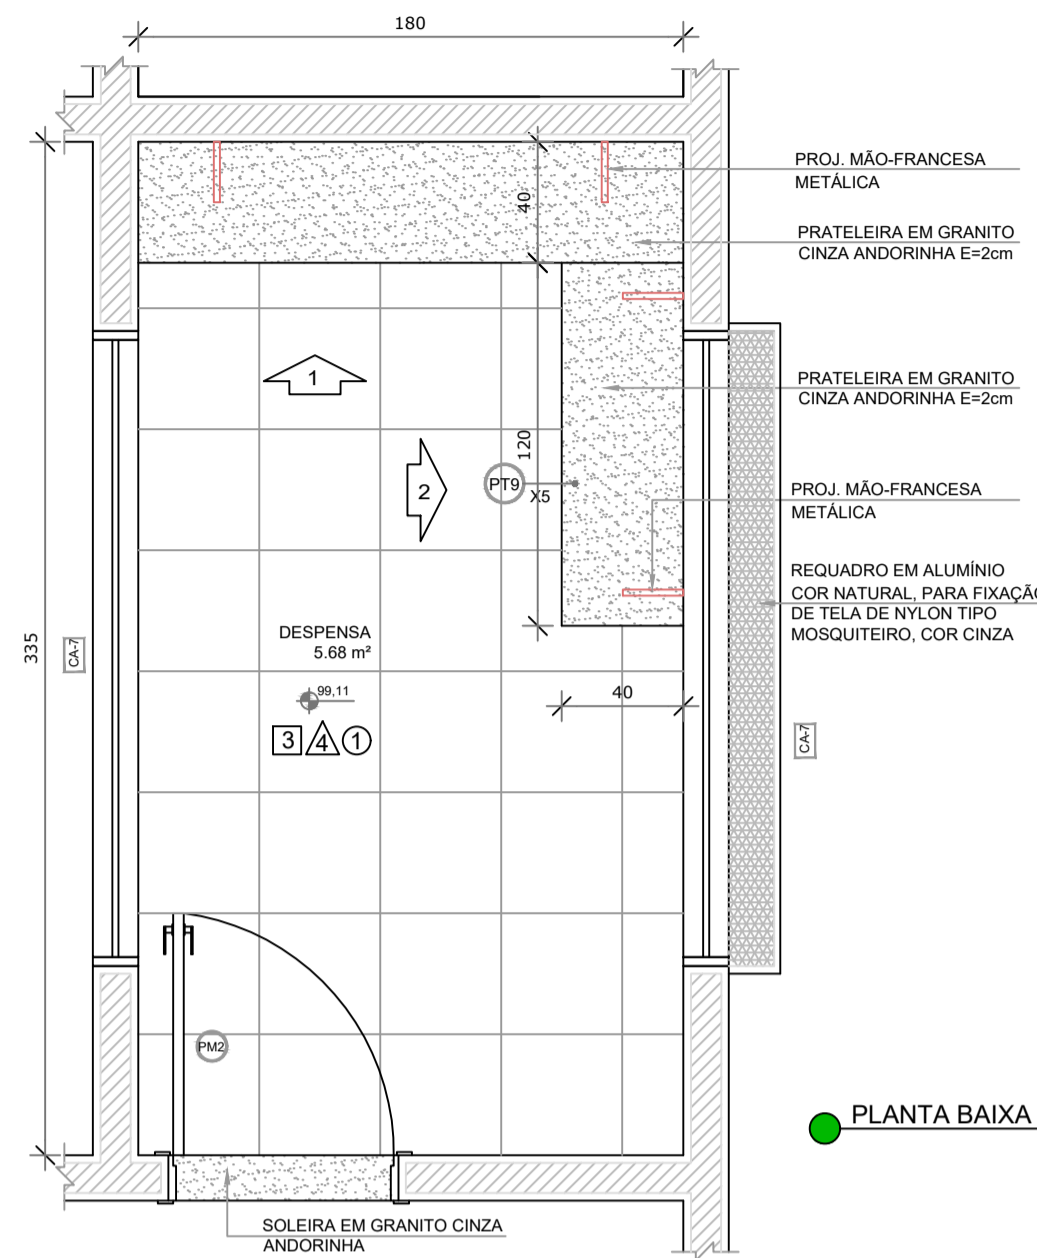
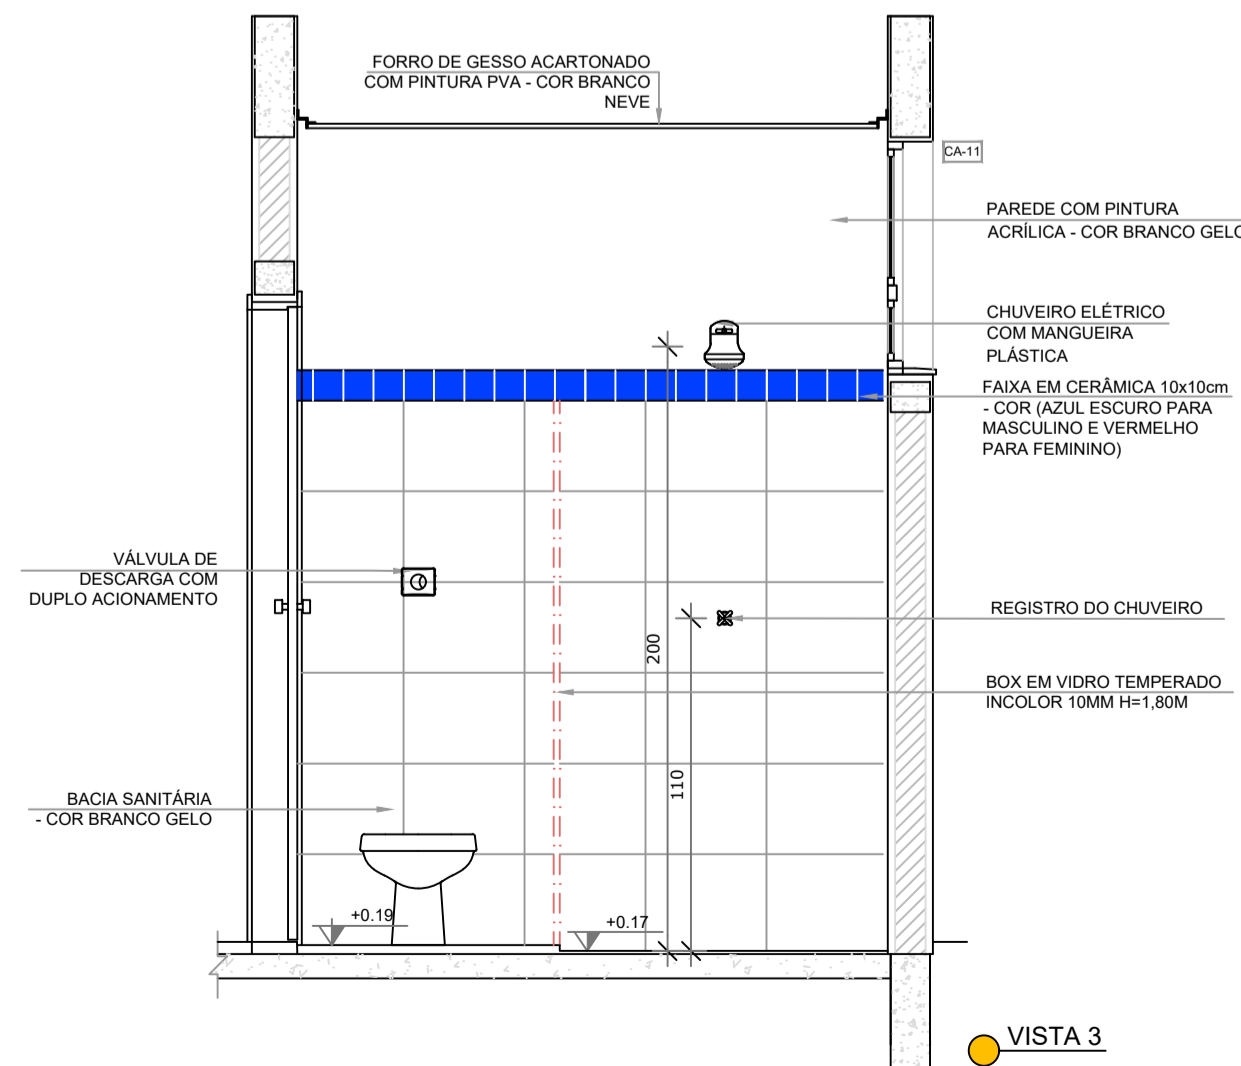
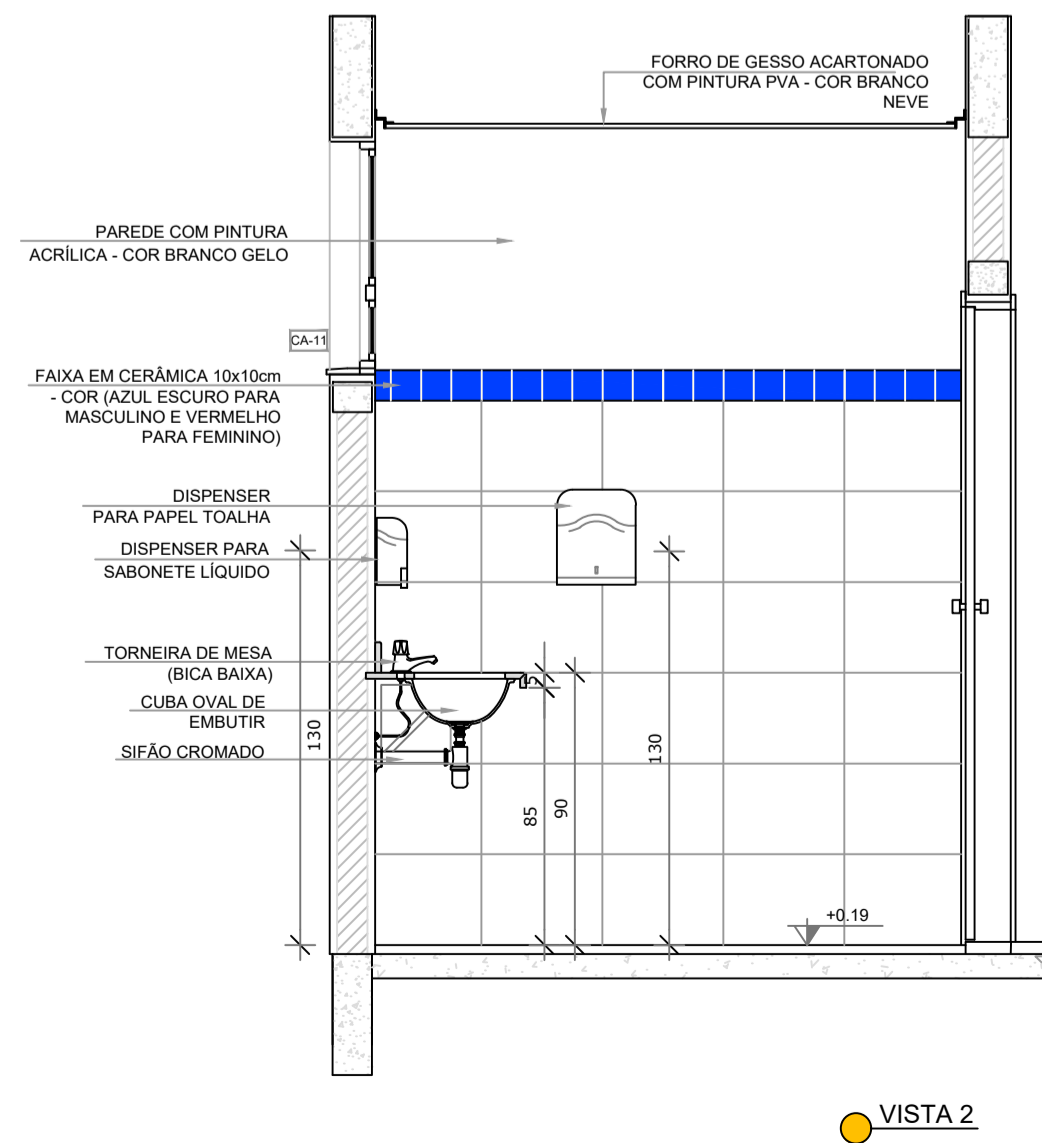


1 DESPENSA  
ESCALA 1/25

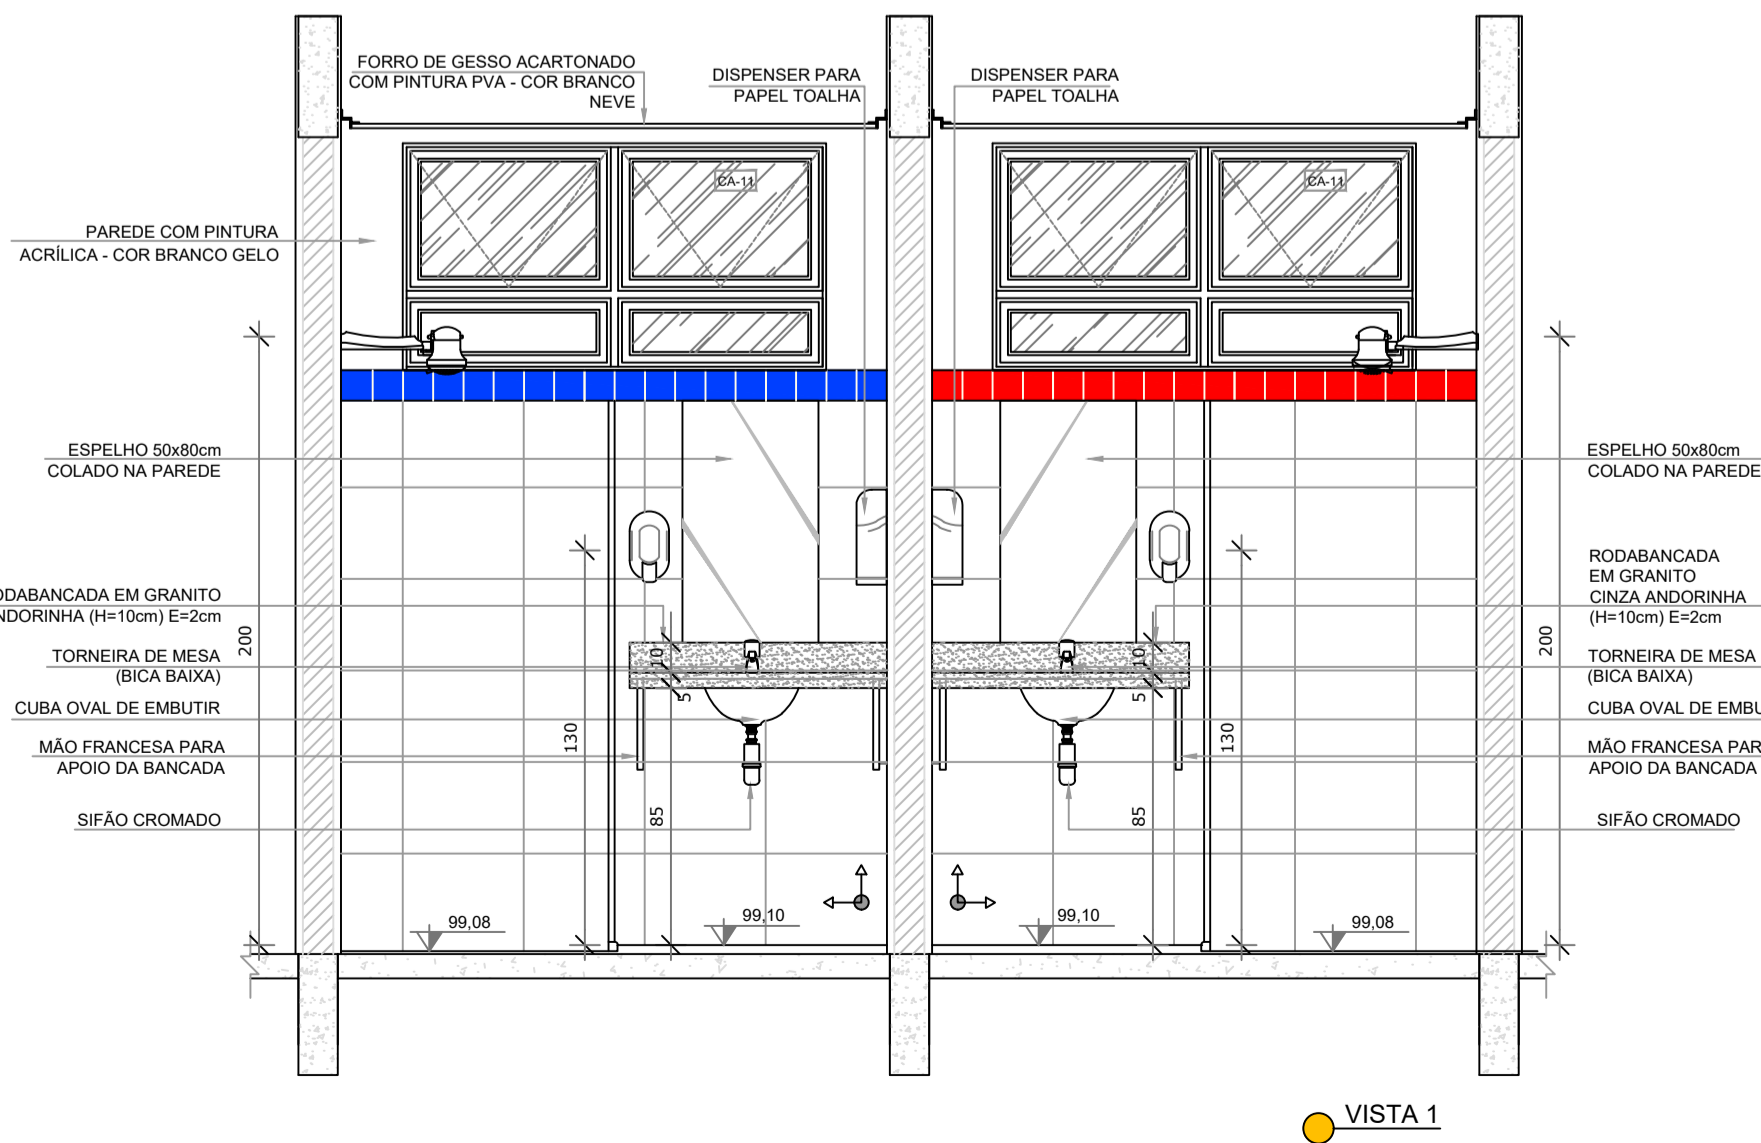

2 VESTIÁRIOS  
ESCALA 1/25

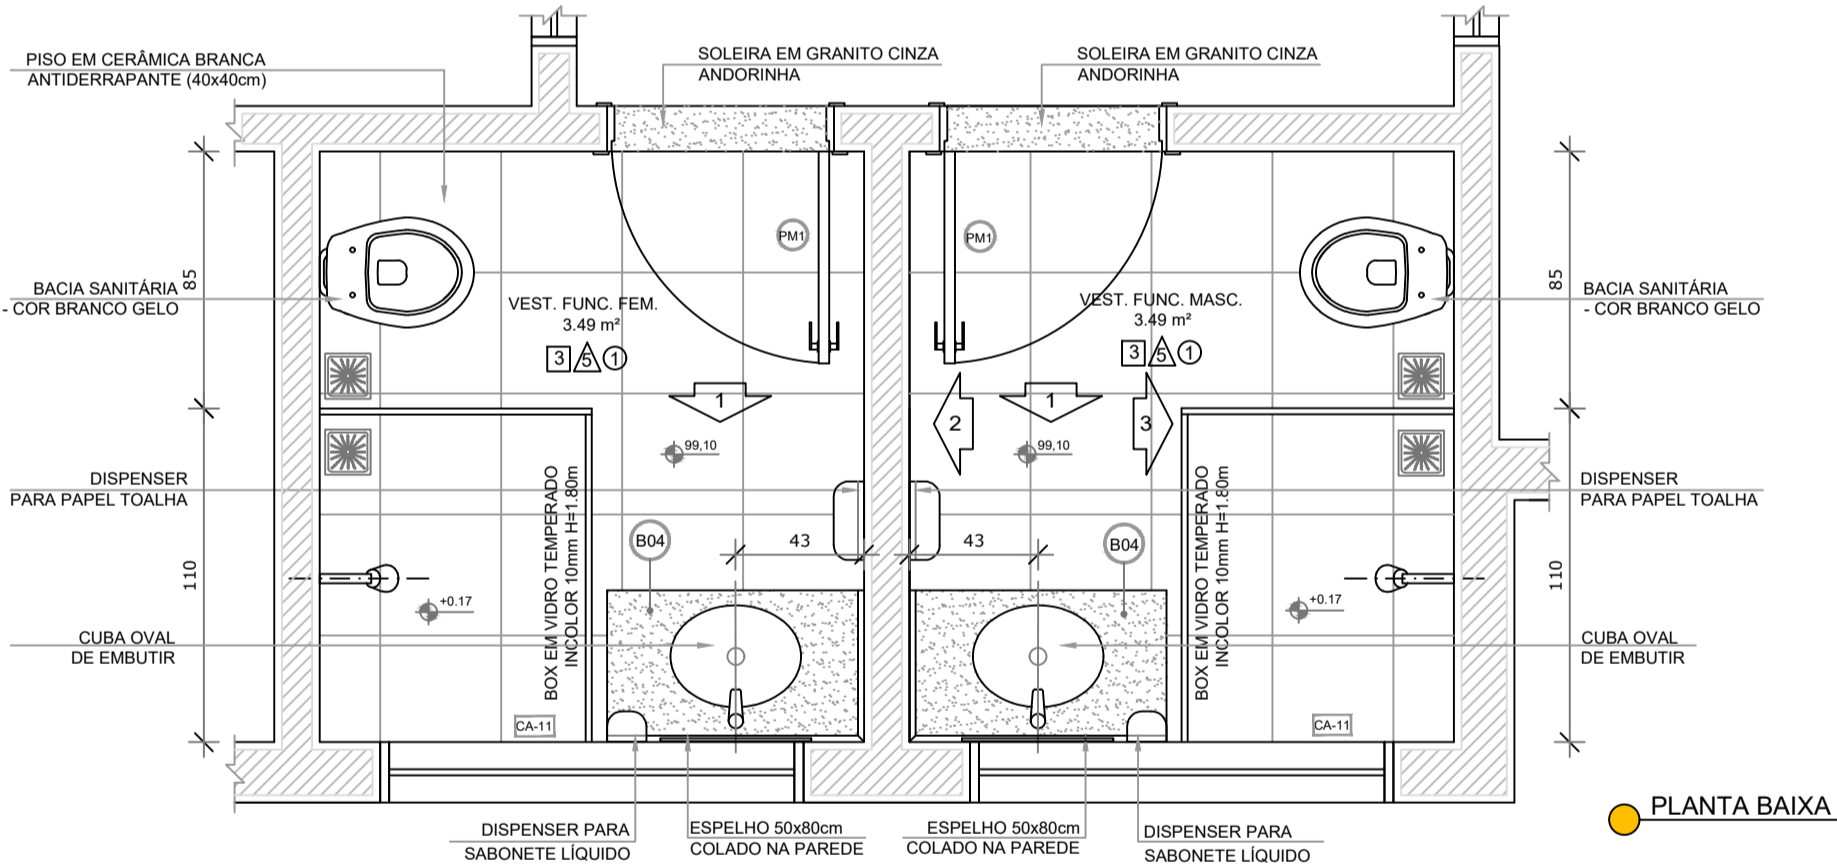

NOTAS:  
- MEDIDAS E NÍVEIS EM METROS;  
- VERIFICAR POSIÇÃO EXATA DOS PILARES NO PROJETO ESTRUTURAL;  
- VERIFICAR DETALHES CONSTRUTIVOS PERTINENTES NAS PRANCHAS DE DETALHAMENTO;  
- EM CASO DE CONFLITO DE INFORMAÇÕES ENTRE O PROJETO GRÁFICO E O MEMORIAL DESCRITIVO, PREVALECE A INFORMAÇÃO CONTIDA NOS DESENHOS;  
- ALTERAÇÕES NESTE PROJETO SOMENTE COM AUTORIZAÇÃO EXPRESSA DA FISCALIZAÇÃO.

REFERÊNCIAS:

- PLANILHA DE QUANTITATIVOS-
- MEMORIAL DESCRITIVO E ESPECIFICAÇÕES TÉCNICAS

LEGENDA:			
	INDICAÇÃO NÍVEIS PLANTA E CORTE		INDICAÇÃO DE VISTAS
	INDICAÇÃO DE CORTES		ESPECIFICAÇÕES DE MATERIAIS
	INDICAÇÃO DE FACHADAS		INDICAÇÃO DE EIXOS
	INDICAÇÃO DE PORTAS E JANELAS		INDICAÇÃO DE ELEMENTOS (BANCADAS, PRATELEIRAS E ETC.)

CROQUI DE REFERÊNCIA



PAVIMENTO TÉRREO

Município de Carapicuíba Secretaria de Desenvolvimento Urbano Setor de Projetos			
Projeto	EMEI VILA CRETÍ		
Disciplina	ARQUITETURA		
Etapa	PROJETO BÁSICO		
Nome do Arquivo	PE-ARQ-CVC-AMP3-FL18-R01		
Endereço	Rua Adolfo Salvo - Carapicuíba - SP		
Responsáveis Técnicos	ENGº DIORGENS GODÓI DA SILVA Responsável Técnico pelo Projeto Executivo CREA SP. 50698386/30		
Título	DETALHAMENTO AMPLIAÇÃO DESPENSA VESTIÁRIO FEM. E MASC		Folha 21
ART	2620251271416	Revisão REV-01	Data Jan-21
			Escala INDICADA