
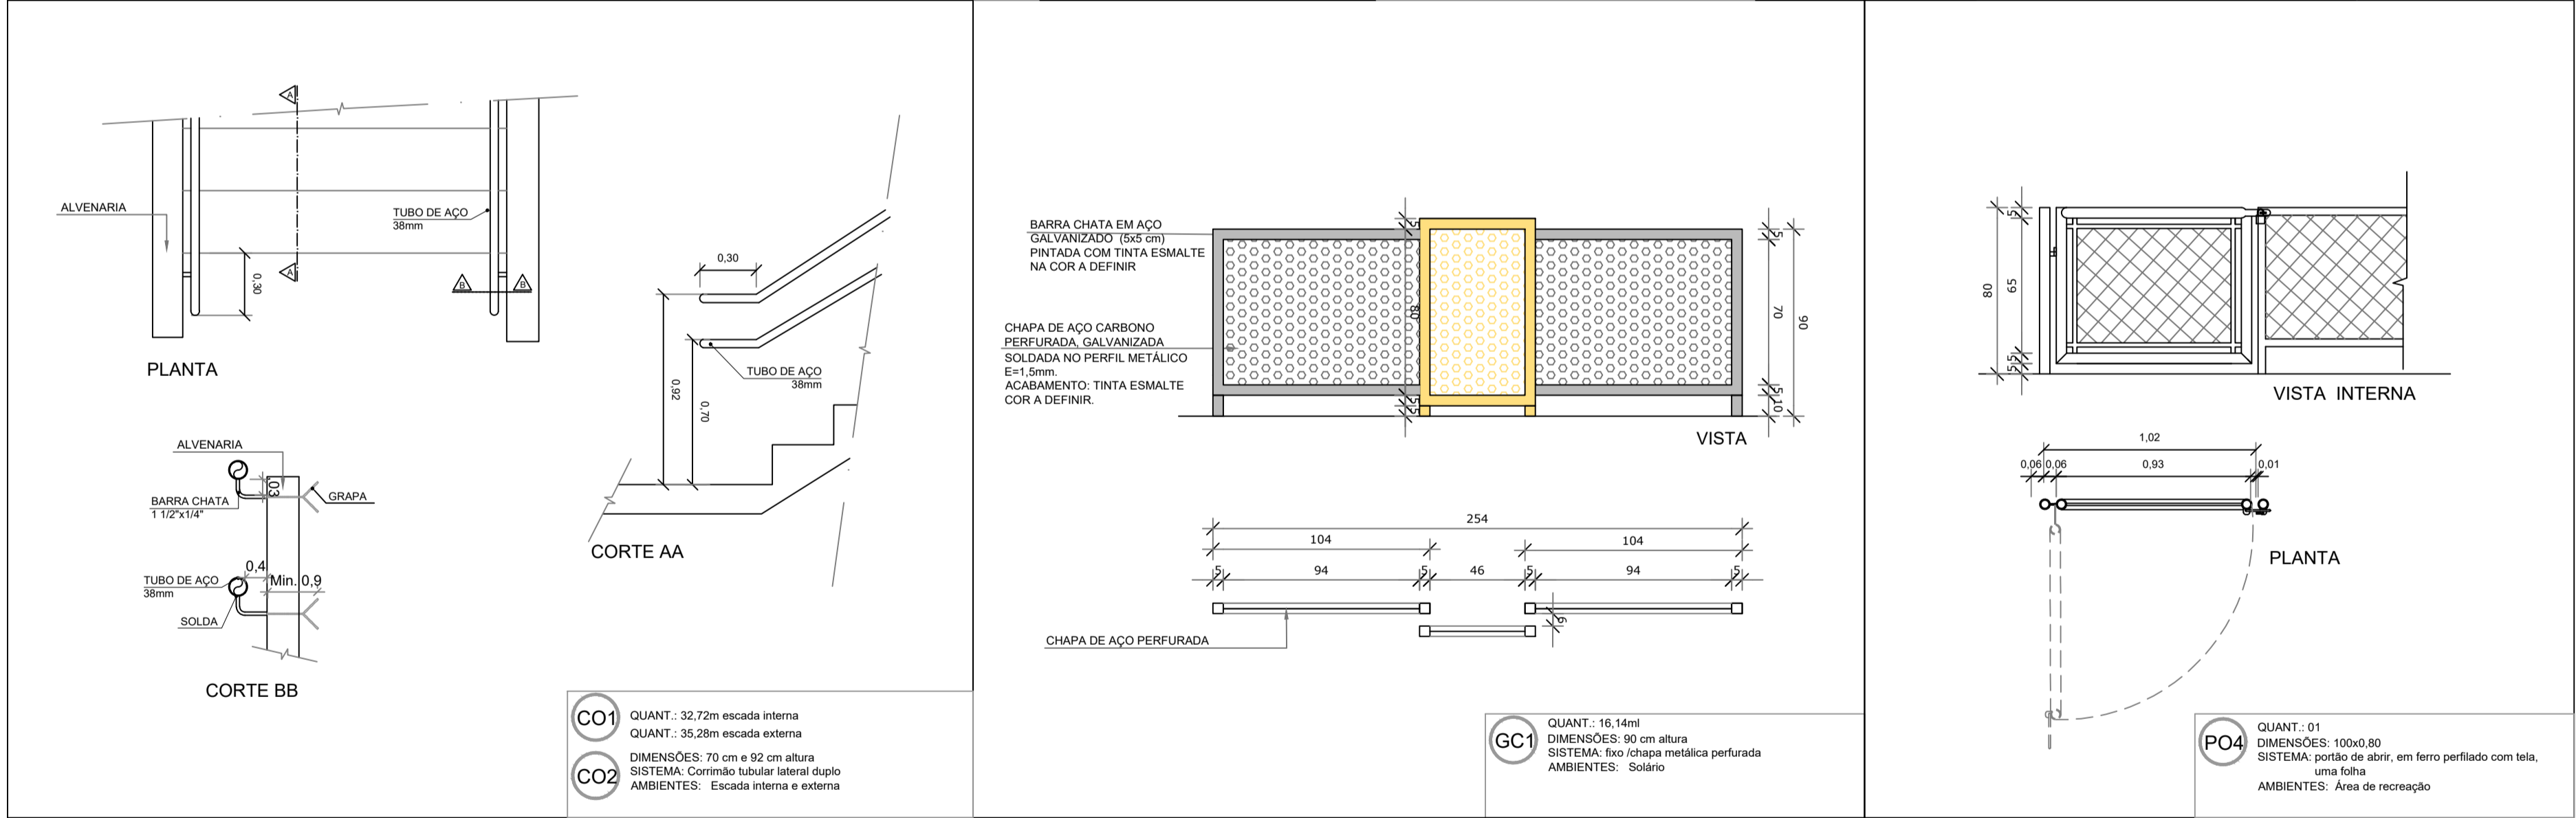


D

C

B

A

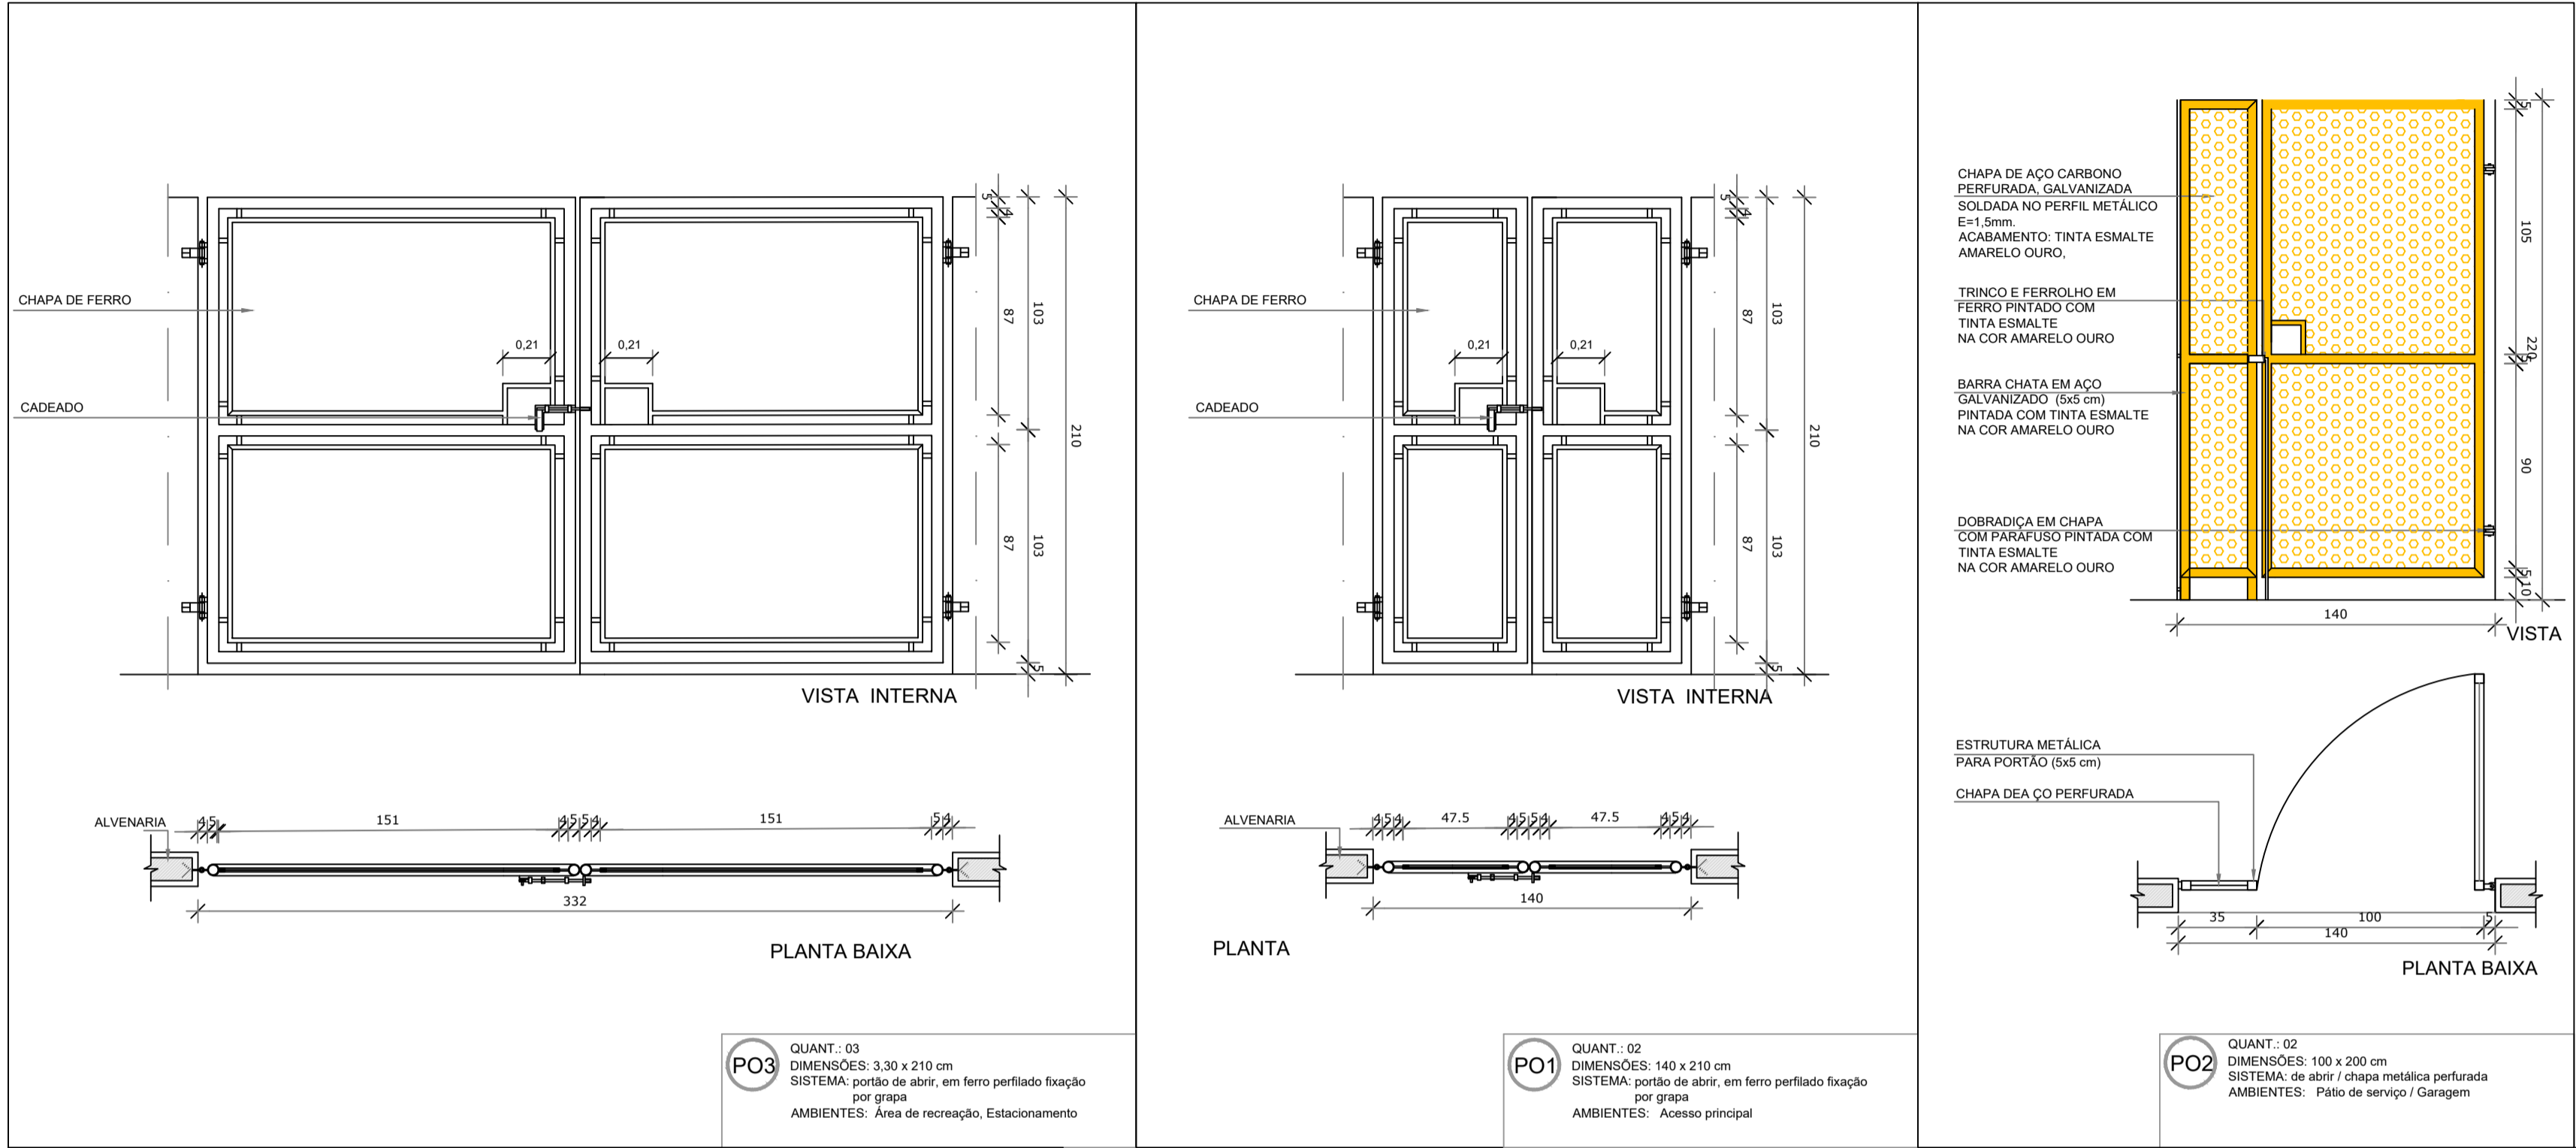

- NOTAS:
1. MEDIDAS EM METROS, EXCETO INDICAÇÃO CONTRÁRIA. .
  2. VERIFICAR COTAS E MEDIDAS NO LOCAL
  3. AS ESPECIFICAÇÕES TÉCNICAS, DESCRIÇÃO DE MATERIAIS E DETALHES SE ENCONTRAM NAS FOLHAS DE DETALHAMENTO.
  4. O MEMORIAL DESCRITIVO É PARTE INTEGRANTE DO PROJETO E DEVERÁ ESTAR A DISPOSIÇÃO JUNTAMENTE AO PROJETO DURANTE A EXECUÇÃO DA OBRA.



Município de Carapicuíba  
Secretaria de Desenvolvimento Urbano  
Setor de Projetos

Projeto	EMEI VILA CRETÍ		
Disciplina	ARQUITETURA		
Etap	PROJETO BÁSICO		
Nome do Arquivo	PE-ARQ-CVC-ESQ_R01-FL05-R01		
Endereço	Rua Iperó - Carapicuíba - SP		
Responsáveis Técnicos	ENGP DIORGENS GODÓI DA SILVA Responsável Técnico pelo Projeto Executivo CREA SP. 5069838630		

Título

DETALHAMENTO DIVERSOS

ART

2620251271416

Revisão

REV-01

Data

jan-21

Folha

12

Escala

1:25