

E

F

G

H


I

D


C

B


A

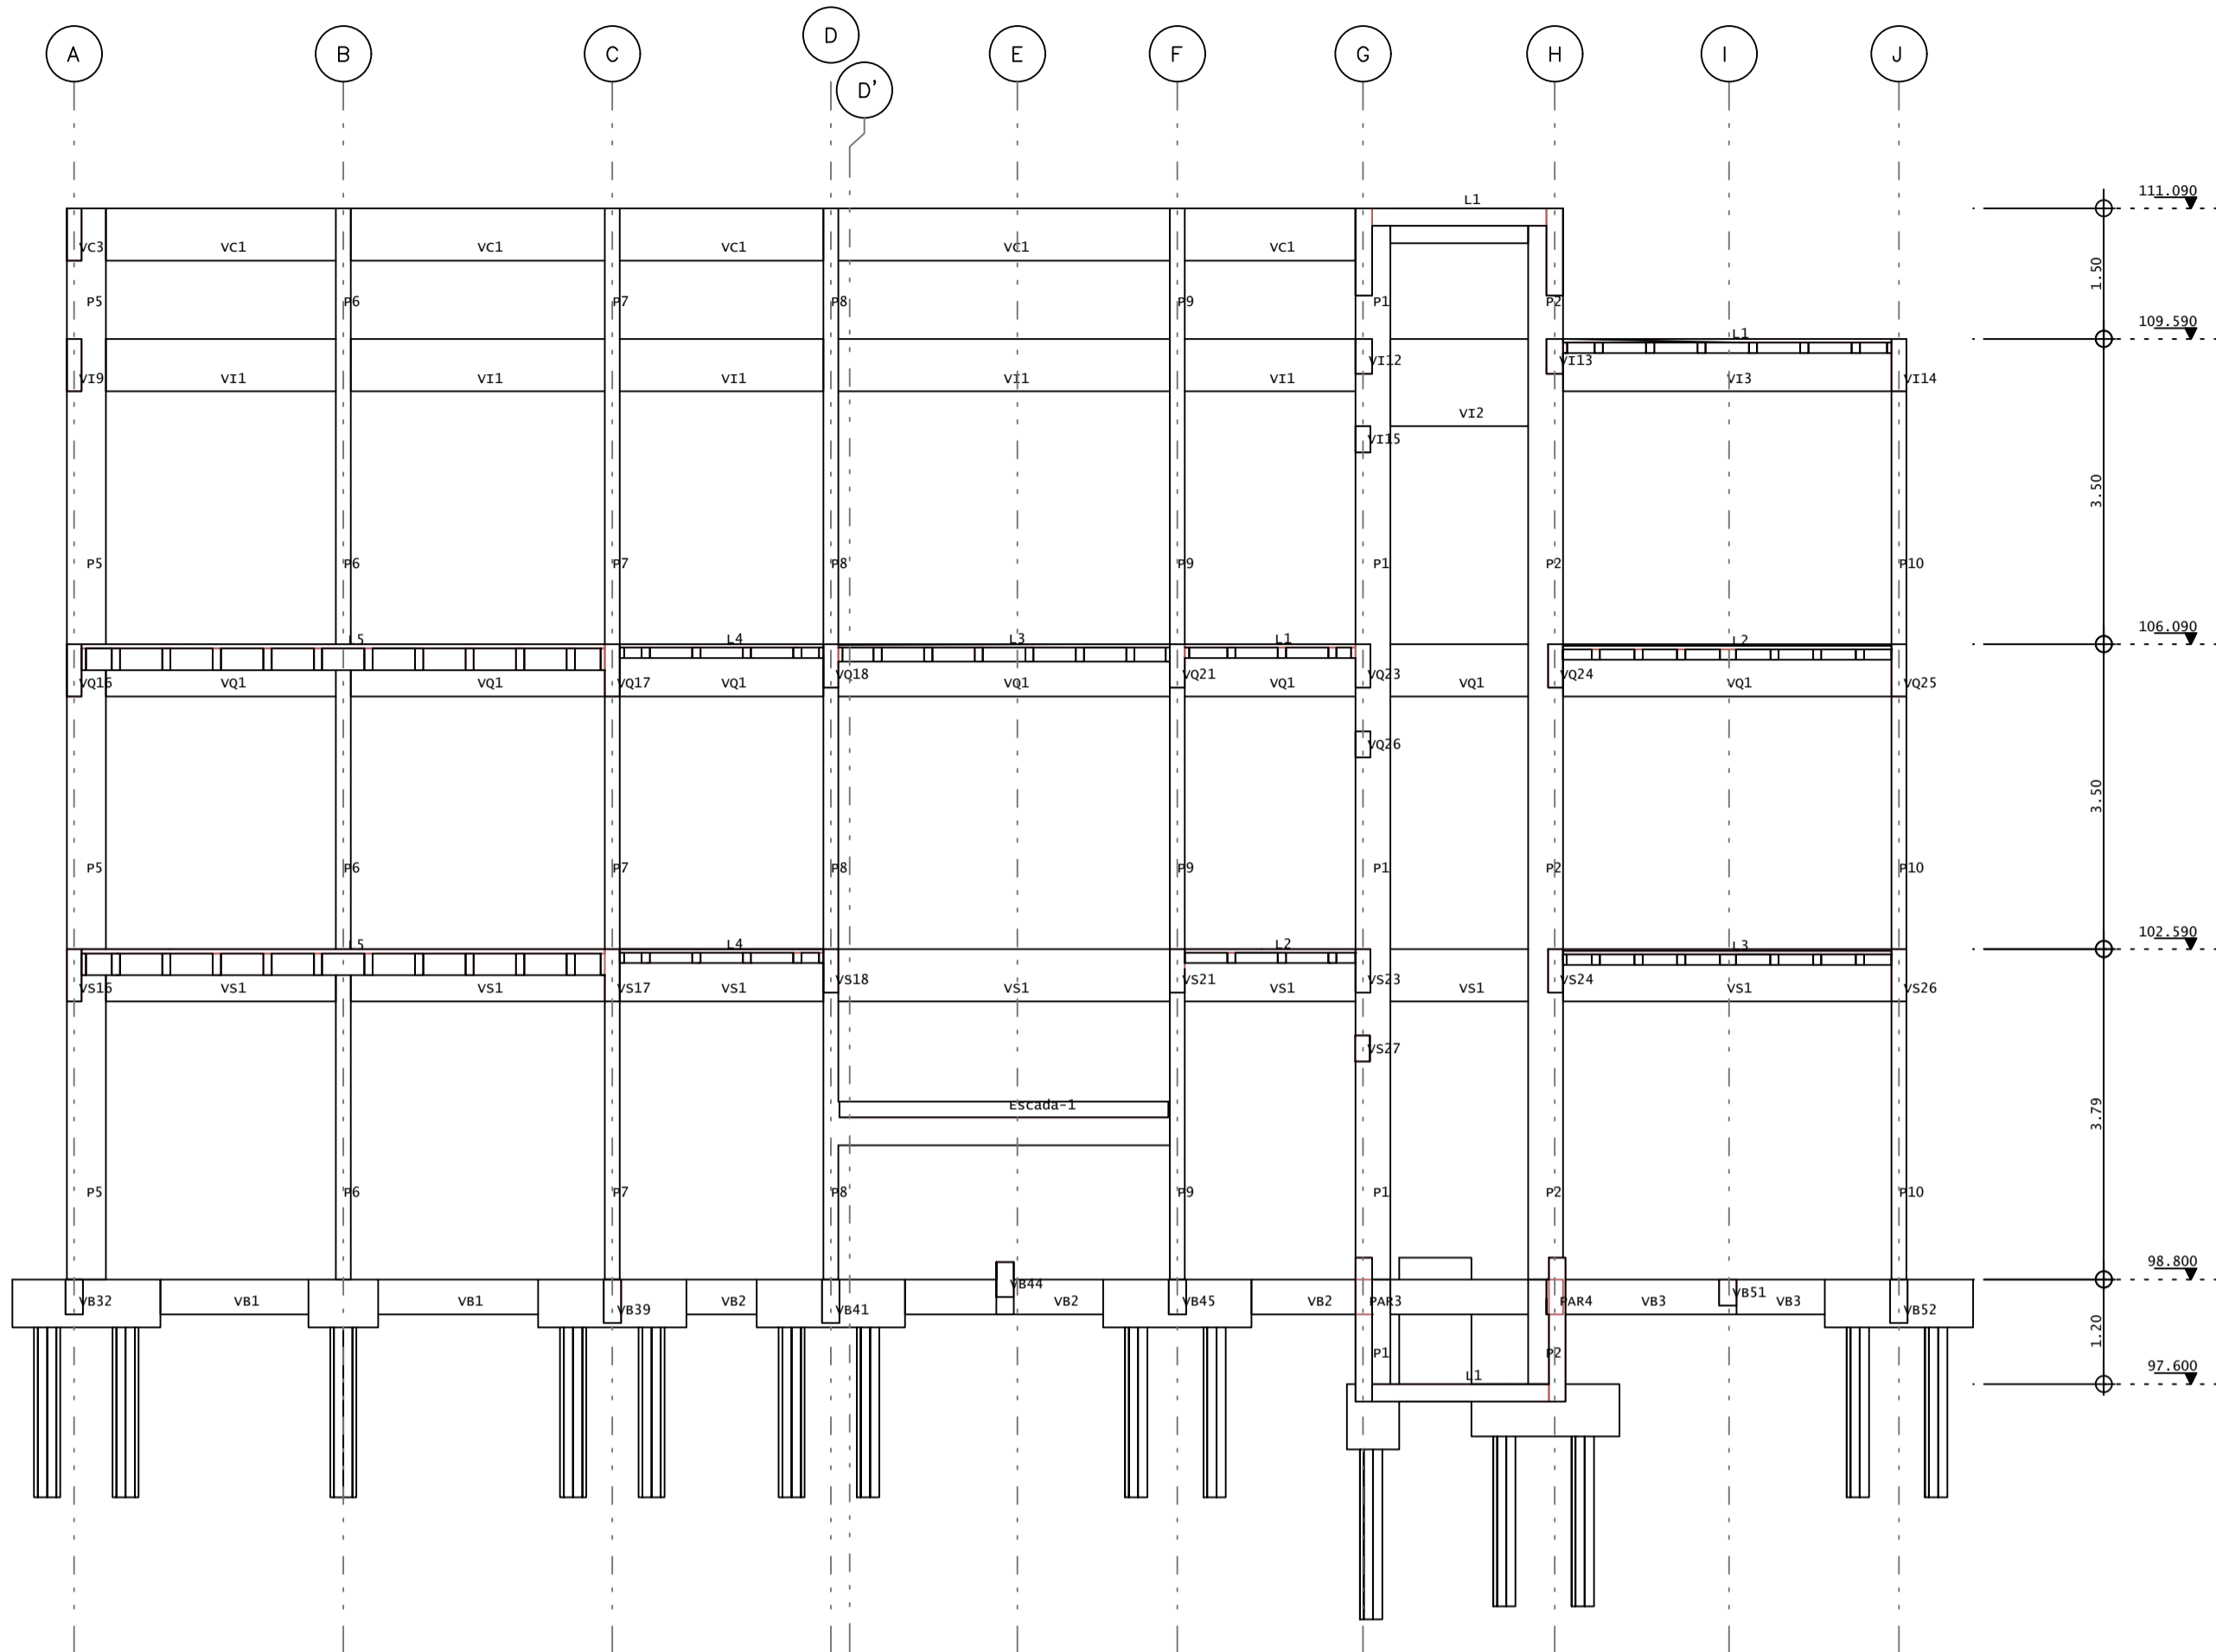

Corte A-A

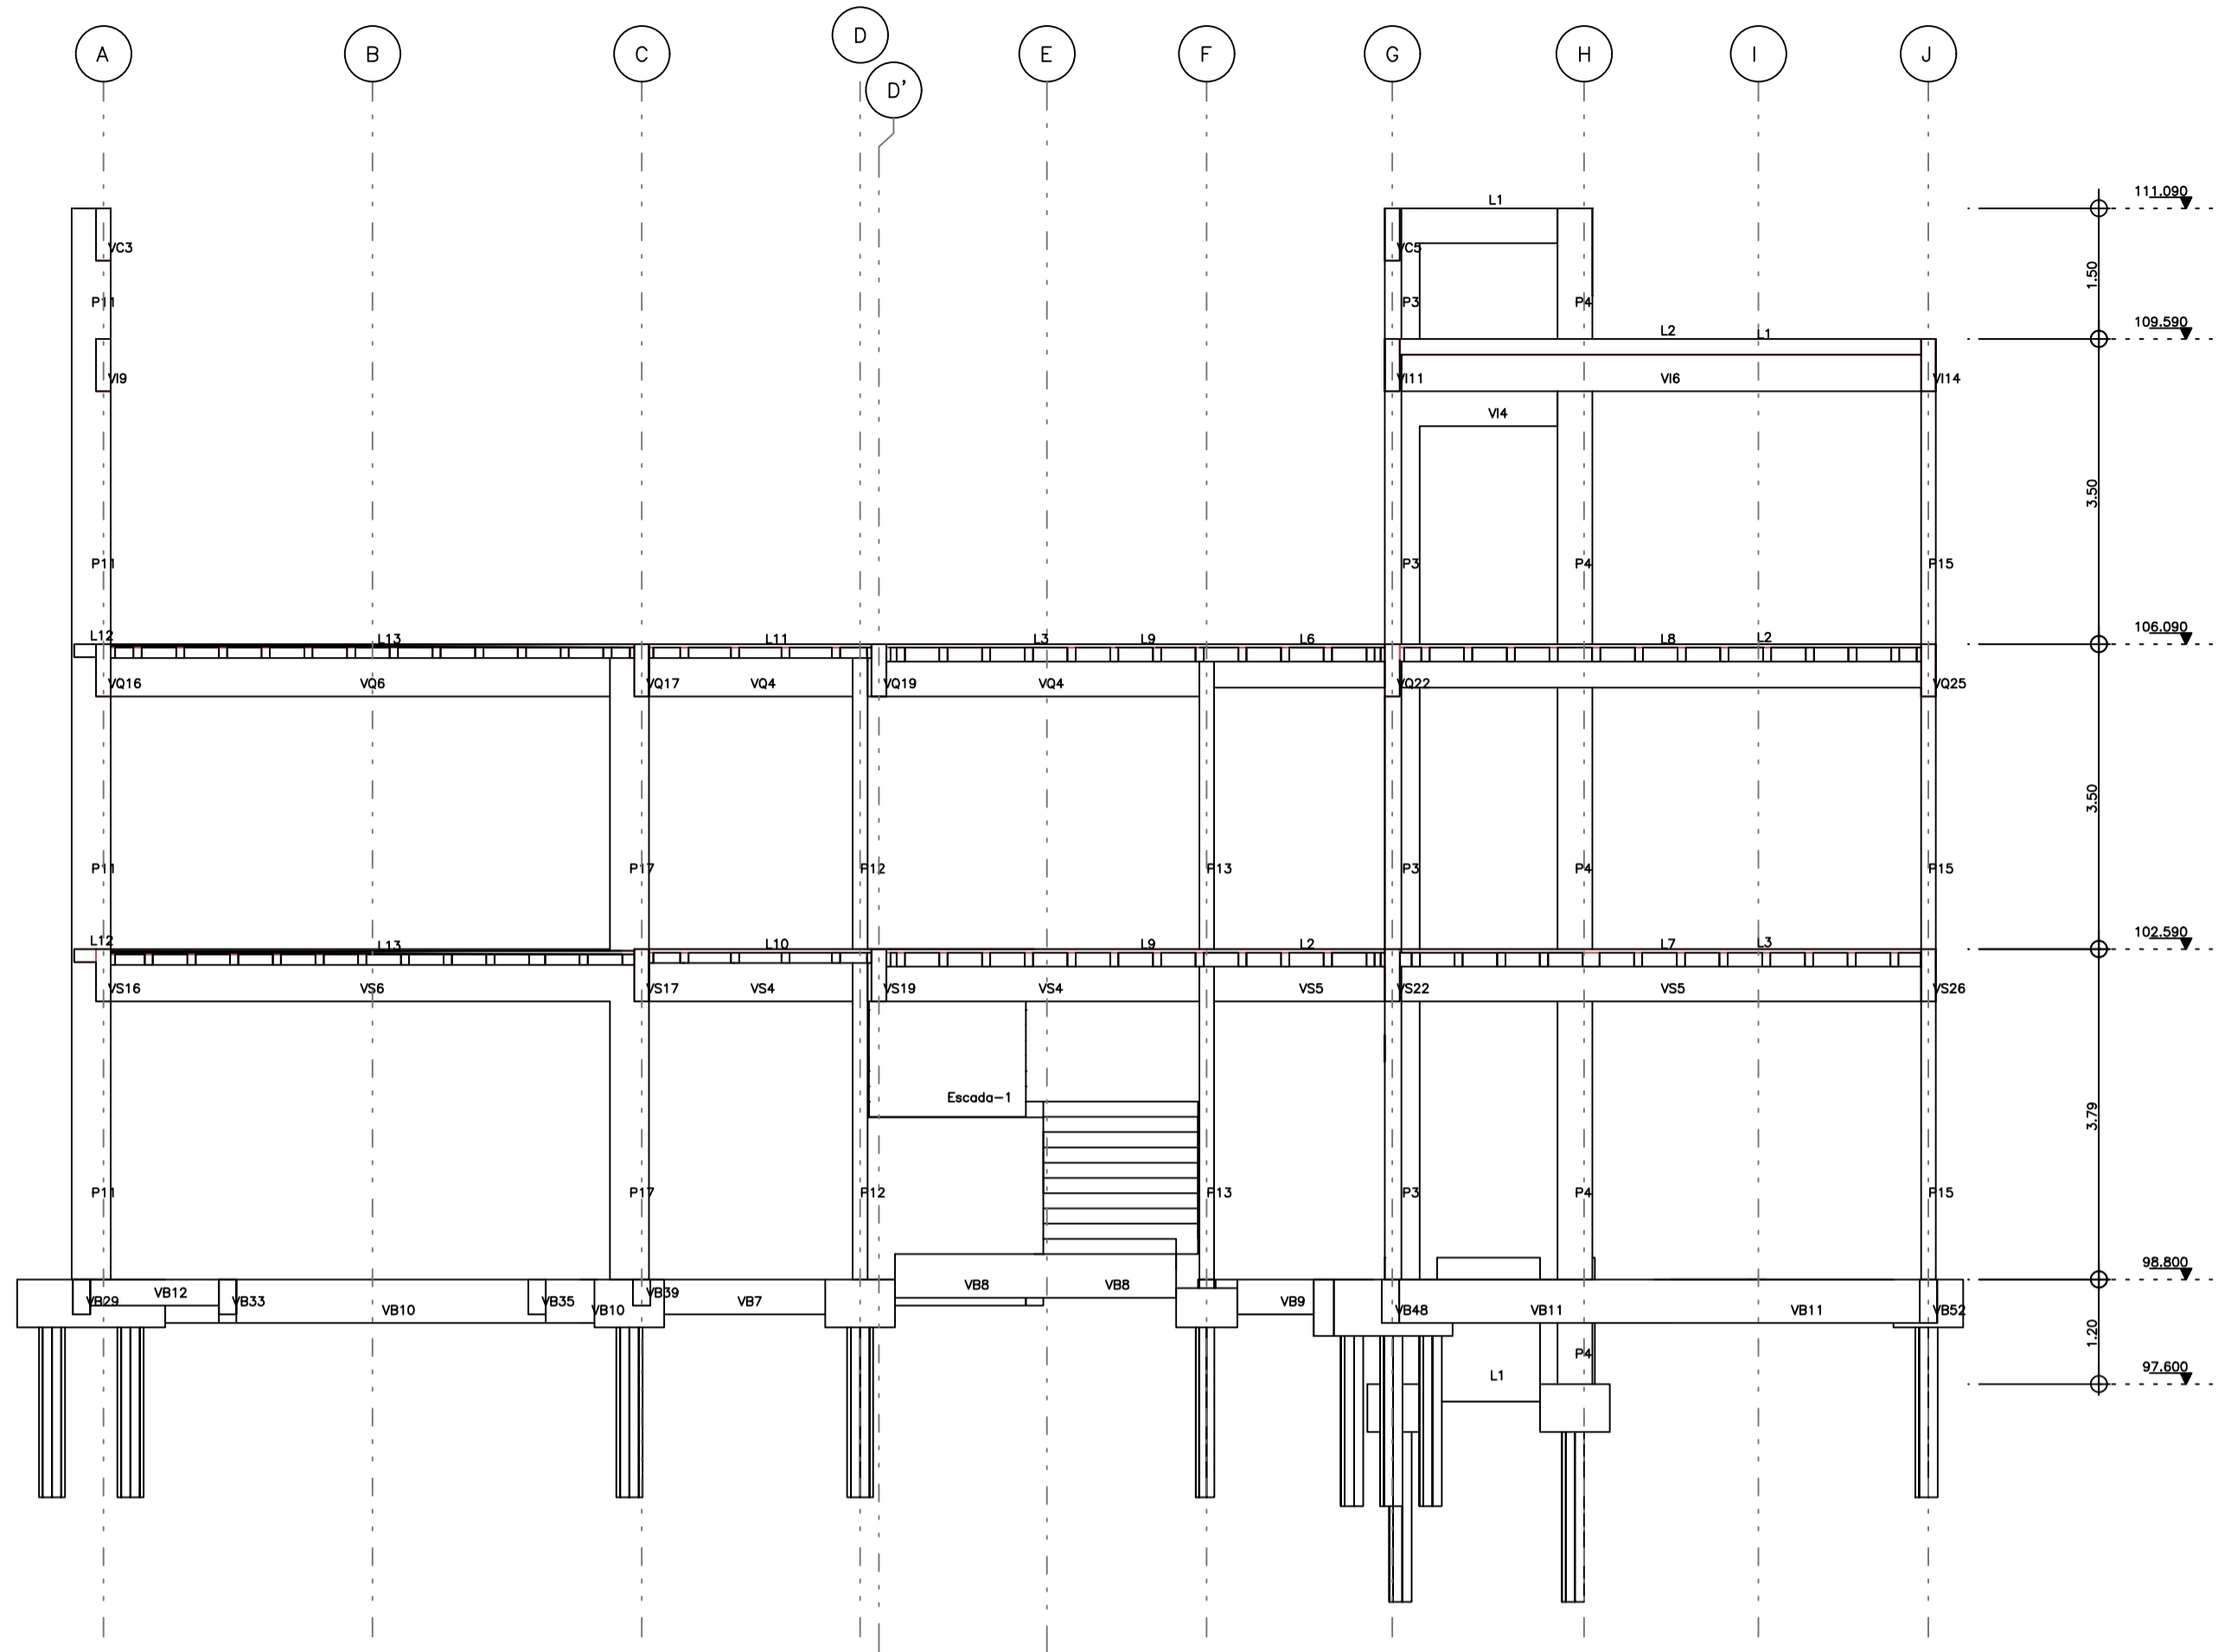

Corte B-B

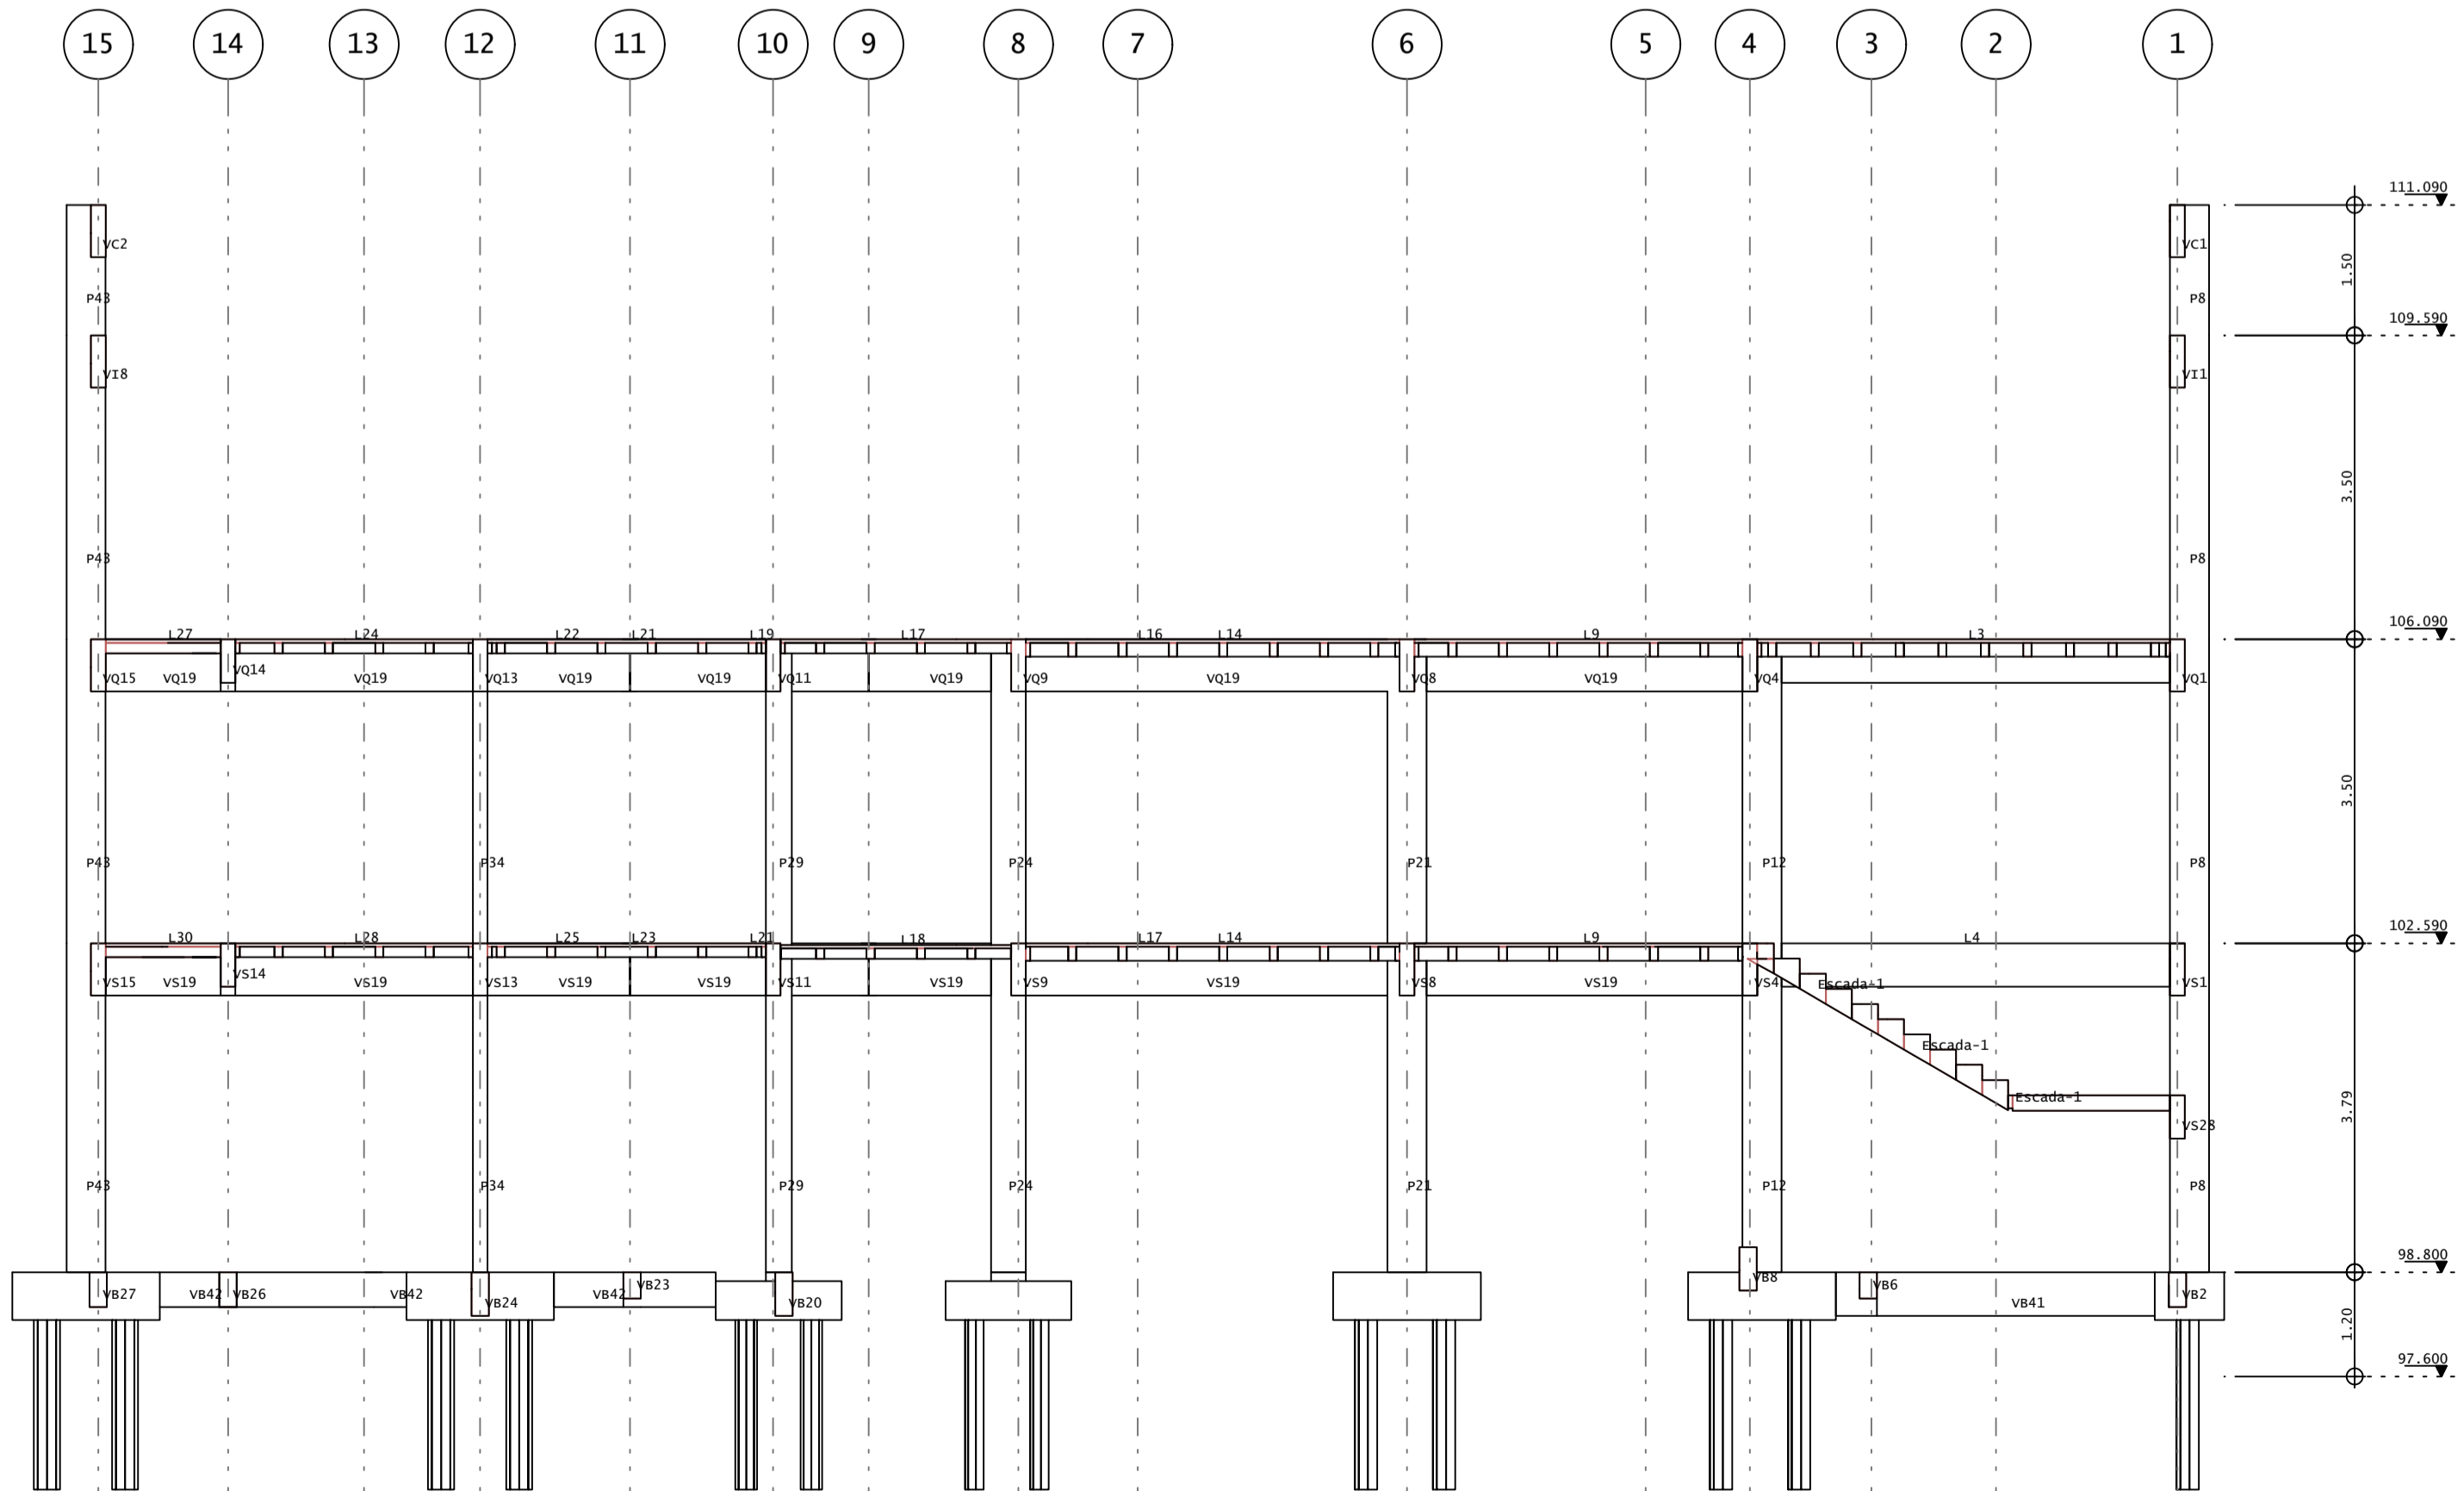

Corte C-C



Município de Carapicuíba
Secretaria de Desenvolvimento Urbano
Setor de Projetos

Projeto	EMEI VILA CRETÍ		
Disciplina	ESTRUTURA		
Etap	PROJETO BÁSICO		
Nome do Arquivo			
Endereço	Rua Adolfo Salvo - Carapicuíba - SP		
Responsáveis Técnicos			
ENGP DIOGENES GODÓI DA SILVA Responsável Técnico pelo Projeto Executivo CREA SP. 5069838630			
Título	PLANTA FORMA CORTES AA, BB E CC		Folha 06
ART	Revisão	Data	Escala
2620251271416	REV-00	OUT/20	1:75