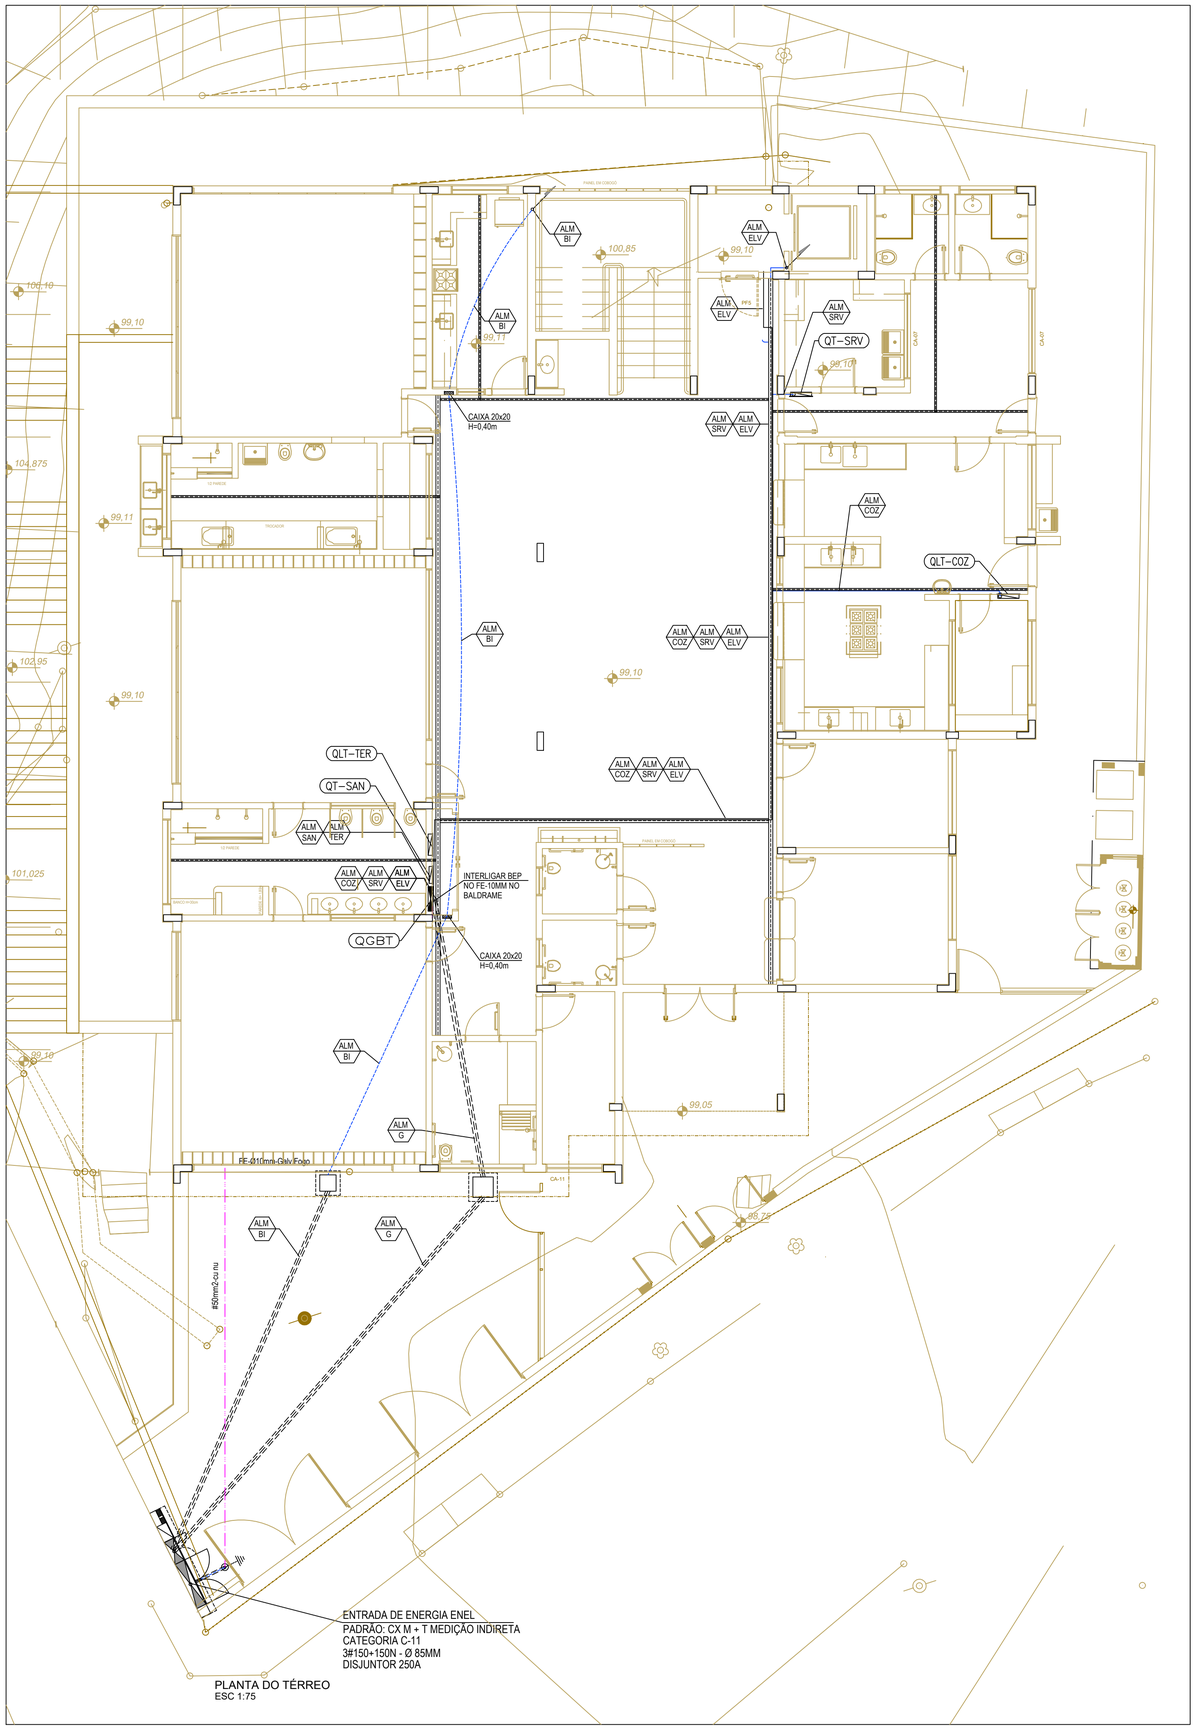

PLANTA DO TÉRREO
ESC 1:75

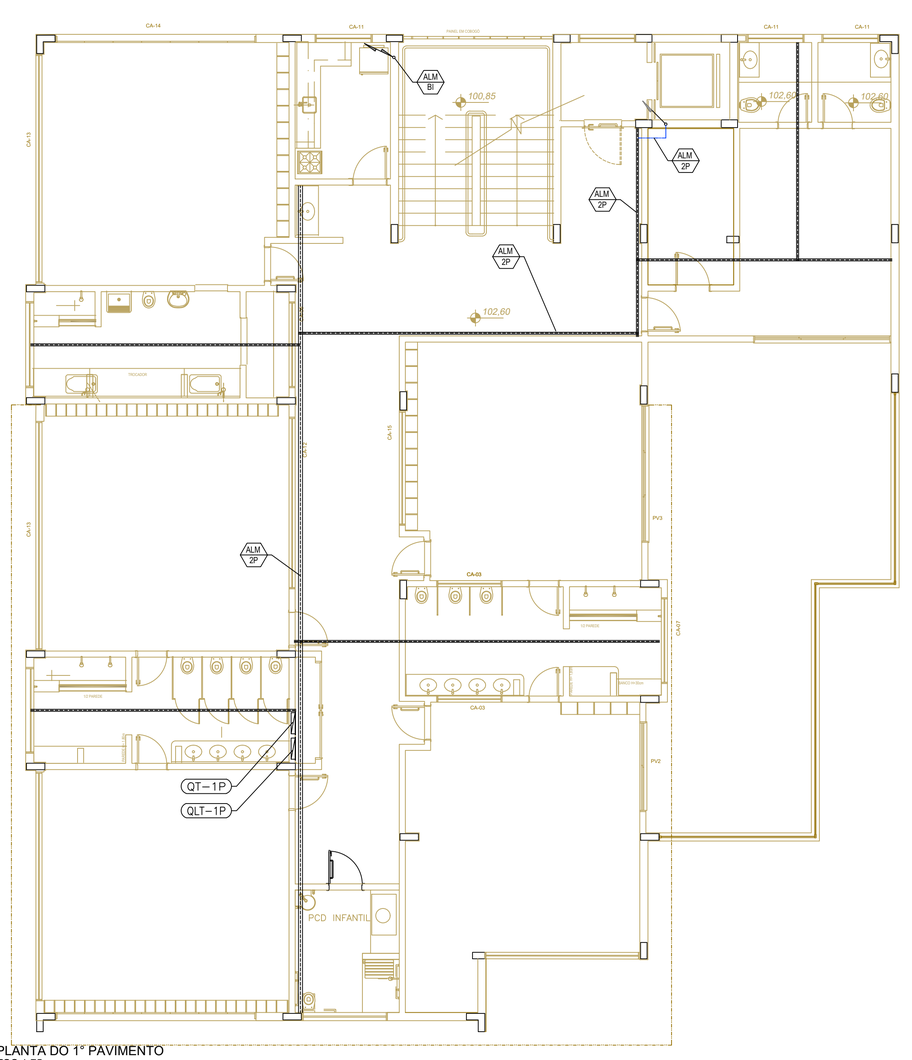

PLANTA DO 1° PAVIMENTO
ESC 1:75

TABELA DE CABOS

SIMBOLO TAG	NOME	VEM DE	VAI PARA	DUTO Ø (mm)	CONDUTORES (mm2) ENERGIA	CMD	TERRA	OBS
ALM N	ALIMENTADOR DO QGBT-N	ENTRADA DE ENERGIA ENEL	QGBT/N	1 x Ø85	3F#150+#95N		#95T	A
ALM SAN	ALIMENTADOR QT-SAN	QGBT/N	QT-SAN	1 x Ø40	3F#16+N#16		#16T	A
ALM T-TE	ALIMENTADOR DO QLT-TER	QTA	QLT-TER	1 x Ø40	3F#10+N#10		#10T	A
ALM COZ	ALIMENTADOR DO QLT-COZ	QGBT/N	QLT-COZ	1x Ø40	3F#16+N#16		#16T	A
ALM SRV	ALIMENTADOR DO QT-SRV	QGBT/N	QT-SRV	1x Ø40	3F#10+N#10		#10T	A
ALM T-1P	ALIMENTADOR DO QLT-1P	QGBT/N	QLT-1P	1x Ø40	3F#6+N#6		#6T	A
ALM N4	ALIMENTADOR DO QT-1P	QGBT/N	QT-1P	1x Ø40	3F#16+N#16		#16T	
ALM N5	ALIMENTADOR DO QLT-2P	QGBT/N	QLT-2P	1x Ø40	3F#6+N#6		#6T	A
ALM G1	ALIMENTADOR DO QF/E-ELV	QGBT/E	QF-ELV	1x Ø40	3F#4+N#4		#4T	A
ALM BI	ALIMENTADOR DO QF-BI	ENTRADA DE ENERGIA CPFL	QF-BI	1x Ø40	3F#6+N#6		#6T	A

NOTAS

A - CABOS ISOLADOS EM PVC-750V - 90°C - AFUMEX - CONFORME NBR 13248 EM ELETROCALHAS ELETRODUTOS EMBUTIDOS/APARENTES ISOLAÇÃO TERMOPLÁSTICO EM DUPLA CAMADA DE POLIOLEFÍNICO NÃO HALOGENADO.
B - CABOS UNIPOLARES COM ISOLAÇÃO EM PVC-PVC 0,6/1kV-70°C
C - CABOS MULTIPOLARES COM ISOLAÇÃO PVC-PVC 0,6/1kV-70°C
D - CABOS UNIPOLARES COM ISOLAÇÃO EM EPR 0,6/1kV-90°C
E - CABOS MULTIPOLARES COM BLINADAGEM COM ISOLAÇÃO PVC-PVC 0,6/1kV-90°C
F - CABO RGE 062 A/U

OBS.:

1) ESTA LISTA DE CABOS REFERE-SE APENAS ÀS INTERLIGAÇÕES ENTRE QUADROS PARA USO PREDIAL E ENTRADA DE ENERGIA UTILIZAR CABOS 750V-70°C.

2) NÃO HAVERÁ REDUÇÃO DE NEUTRO PARA OS SISTEMAS QUE ATENDEM AS CARGAS DE T.I.

LEGENDA

- LUMINÁRIA DE EMBUTIR COMPLETA EM FORRO DE GESSO OU MODULADO COM PERFIL "T", PARA 2 LÂMPADAS T8 32/36W COM REFLETOR.
- LUMINÁRIA DE SOBREPOR COMPLETA PARA 2 LÂMPADAS T8 32/36W COM REFLETOR.
- LUMINÁRIA DE EMBUTIR COMPLETA EM FORRO DE GESSO OU MODULADO COM PERFIL "T", PARA 2 LÂMPADAS T8 32/36W - IP21 OU MAIOR.
- LUMINÁRIA FLUORESCENTE TIPO COMERCIAL COM DIFUSOR ACRÍLICO IP X1 PARA USO EM COZINHA , COPA , LACTÁRIO E SIMILARES
- LUMINÁRIA QUADRADA, DE EMBUTIR, USO INTERNO, EM AÇO TRATADO/PINTADO NA COR BRANCO, COM 2 LÂMPADAS FLUORESCENTES COMPACTAS DUPLAS 26W. (SANITÁRIOS, VESTIÁRIOS, VIGIA, ETC)
- ARANDELA BLINDADA IP X6(LUMINÁRIA EXPOSTA AO TEMPO), COM LÂMPADA PL26W, 220V FIXADA NA PAREDE A ALTURA DE 2,30M
- PROJETOR COMPLETO COM UMA LÂMPADA VM 150W, REFRATOR VIDRO TEMPERADO A PROVA DE CHOQUE TÉRMICO
- VENT-KIT PARA WC
- VENTILADOR DE PAREDE
- LUMINÁRIA DE EMERGÊNCIA NO TETO OU CONFORME INDICADA
- TOMADA BAIXA - 220V CX. 4"x 2" h=0,40m (100w OU 600w) OU CONF. INDICADO
- TOMADA MÉDIA - 220V CX. 4"x 2" h=1,00m (100w OU 600w) OU CONF. INDICADO
- PONTO PARA CHUVEIRO
- PONTO EM CAIXA 4"X2" PARA CONEXÃO DE SISTEMA DE DADOS/TELEFONIA DE INSTALAÇÃO EM ALVENARIA OU APARENTE, H=0,3M OU CONFORME INDICADA COM UM PONTO J45 E UM PONTO J11
- PONTO PARA SINAL DE TV-CX. 4"x 2" - ALTURA INDICADA NO PROJETO
- INTERRUPTOR BIPOLAR CX. 4"x 2" h=1,00m
- INTERRUPTOR BIPOLAR PARALELO CX. 4"x 2" h=1,00m
- DIMMER - CONTROLE DE ILUMINAÇÃO OU VENTILADOR
- PONTO DE LÓGICA PARA WI-FI
- PULSADOR CAMPAINHA COM ACIONAMENTO AO TOQUE ELETRÔNICO TENSÃO 24VDC
- CENTRAL DE ACIONAMENTO E DE ALERTA SONORO/VISUAL DE EMERGÊNCIA -220V/24VDC
- QUADRO DE FORÇA DE ENTRADA GERAL
- QUADRO DE DISTRIBUIÇÃO DE LUZ E TOMADAS GRAU DE PROTEÇÃO IP23 CONFORME NBR 6146 E INDICAÇÕES INTERNAS CONFORME NBR 13570
- CAIXA DE PASSAGEM 15X15X5CM
- FIOS FASE, NEUTRO, RETORNO, COMANDO e TERRA
- TUBULAÇÃO QUE SOBE
- TUBULAÇÃO QUE DESCE
- ELETRODUTO EMBUTIDO NO PISO DIAMETRO DE 25MM OU CONFORME INDICADO
- ELETRODUTO NO PISO ENVELOPADO EM CONCRETO
- ELETRODUTO EMBUTIDO NO TETO DIAMETRO DE 25MM OU CONFORME INDICADO
- ELETRODUTO APARENTE EM AÇO GALVANIZADO NBR 5624
- CAIXA DE PASSAGEM NO PISO EM ALVENARIA COM TAMPA DE CONCRETO E ALÇA PARA INSPEÇÃO, PARA ENERGIA ELÉTRICA. AS DIMENSÕES, ONDE NÃO INDICADAS, SÃO DE 40X40X40cm

NOTAS GERAIS

ATENÇÃO

1 - ELETRODUTOS DOS ALIMENTADORES DEVEM SER EM PVC RIGIDO PESADO PROTEGIDOS POR ENVELOPE DE CONCRETO MAGRO (DUTOS ENTERRADOS NO SOLO).
ELETRODUTOS EMBUTIDOS EM LAJES/PISO/ALVENARI EM PVC NBR 15465
ELETRODUTOS APARENTES EM PVC ANTICHAMA E ISENTO DE HALOGENIOS, OU METÁLICOS

ATENÇÃO

2 - CAIXA DE PASSAGEM NO PISO EM ALVENARIA COM TAMPA DE CONCRETO E DRENO DE BRITA, ADOTAR DIMENSÕES 40x40x40cm QUANDO NÃO INDICADO.

ATENÇÃO

3 - FIOS E CABOS:
-CABOS EM ELETROCALHAS/ELETRODUTOS EMBUTIDOS/APARENTES ISOLAÇÃO TERMOPLÁSTICO EM DUPLA CAMADA DE POLIOLEFÍNICO NÃO HALOGENADO 750V - 70° C - AFUMEX - CONFORME NBR 13248
-CABOS EM BANCO DE DUTOS NO SOLO IDEM ANTERIOR 0,6/1KV - 70° C - CONFORME NBR 13248
-NAS SEGUINTES CORES:
NEUTRO - AZUL CLARO
TERRA -VERDE CLARO
FASES/RETORNO/COMANDO - DEMAIS CORES

4 - DESCIDA DO PARA-RAIOS EM FERRO CA-25 Ø10mm EMBUTIDO NO PILAR
ELETRODO DE ATERRAMENTO EM FERRO GALVANIZADO Ø10MM-EMBUTIDO NO BALDRAME

5 - HASTE DE ATERRAMENTO TIPO COPPERWELD Ø3/4" x 3,00 m

6 - TUBULAÇÕES NÃO COTADA Ø3/4" (25MM).

7 - FIAÇÃO NAO INDICADA
ILUMINAÇÃO E TOMADAS = 2,5 mm2
APARELHO VENTILADOR = 2,5 mm2
CHUVEIROS = 6,0 mm2
OBSERVAR BITOLAS NOS DIAGRAMAS DOS QUADROS.

8 - TODA MALHA DE TERRA É EM BITOLA 50mm2

9 - AS INDICAÇÕES DE CIRCUITOS SÃO CONFORME INDICAÇÃO ABAIXO:

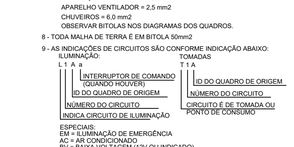

ESPECIAIS:
EM = ILUMINAÇÃO DE EMERGÊNCIA
AC = AR CONDICIONADO
BV = BAIXA VOLTAGEM (12V OU INDICADO)

10 - CONECTAR TODAS AS ESTRUTURAS E CARCAÇAS DE EQUIPAMENTOS METÁLICOS A MALHA DE ATERRAMENTO GERAL COM CONDUTOR DE COBRE NU #16mm².

11 - MEDIDAS EM MILIMETROS

12 - OS CONDUTORES DA MALHA DE TERRA DEVERÃO ESTAR ENTERRADOS A UMA PROFUNDIDADE MINIMA DE 50cm.

13 - PARA INTERLIGAÇÃO AO ELETRODO GERAL DE ATERRAMENTO A CRITÉRIO DO INSTALADOR SISTEMA DE TELEFONIA; (BEP - BARRA DE EQUIPOTENCIAL)

14 - DR = DISPOSITIVO DIFERENCIAL RESIDUAL
A proteção dos circuitos pode ser realizada individualmente, por ponto de utilização ou por circuito ou por grupo de circuitos.

NOTAS ESPECÍFICAS DO SPDA

01 - APÓS A INSTALAÇÃO DA MALHA DE ATERRAMENTO, DEVERÁ SER FEITA UMA MEDIÇÃO DE RESISTÊNCIA ÔHMICA DEVENDO SER ENCONTRADO VALOR DA ORDEM DE 10 OHMS.
CASO NÃO SE CONSIGA VALOR PRÓXIMO AO ESTIPULADO, DEVERÃO SER INSTALADAS NOVAS BARRAS DE, ATERRAMENTO EM FORMATO LINHA, TRIÂNGULO, OU COMPOSIÇÃO DE AMBOS, OBEDECENDO AO ESPAÇAMENTO MINIMO DE 3,00m ENTRE AS HASTES.

02 - APÓS A EXECUÇÃO E MEDIÇÃO, O EXECUTANTE DEVERÁ EMITIR ATESTADO CERTIFICANDO AS INSTALAÇÕES ESPECÍFICAS DO SPDA, ESPECÍFICAS DO SPDA, E RECOLHER A RESPECTIVA ART, ENTREGANDO ESSES DOCUMENTOS À FISCALIZAÇÃO.

03 - É OBRIGATÓRIO A EXECUÇÃO DO S.P.D.A COMEÇANDO PELO ELETRODO DE TERRA, E IR SENDO EXECUTADO E INTERLIGADO À MEDIDA QUE A OBRA SOBE.
É VEDADA A CONSTRUÇÃO DE PARTES DO SPDA EM NÍVEL SUPERIOR SEM QUE ESTEJA DEVIDAMENTE INTERLIGADO ÀS PARTES INFERIORES E ESTAS AO ELETRODO DE ATERRAMENTO.

Município de Carapicuíba
Secretaria de Desenvolvimento Urbano
Setor de Projetos

Projeto: CRECHE MUNICIPAL - CARAPICUIBA-SP

Etapa Disciplina: ELÉTRICA

Etapa: PROJETO BÁSICO

Nome do Arquivo:

Endereço: Rua Iperó - Carapicuiba-SP

Responsáveis Técnicos

ENGº DIORGENS GODÓI DA SILVA
Responsável Técnico pelo Projeto
CREA SP. 5069838630

Título: **IMPLANTAÇÃO GERAL ALIMENTADORES**

Folha: 01 | 14

ART: 2620251271416

Data: 30/09/2019

Escala: 1:75