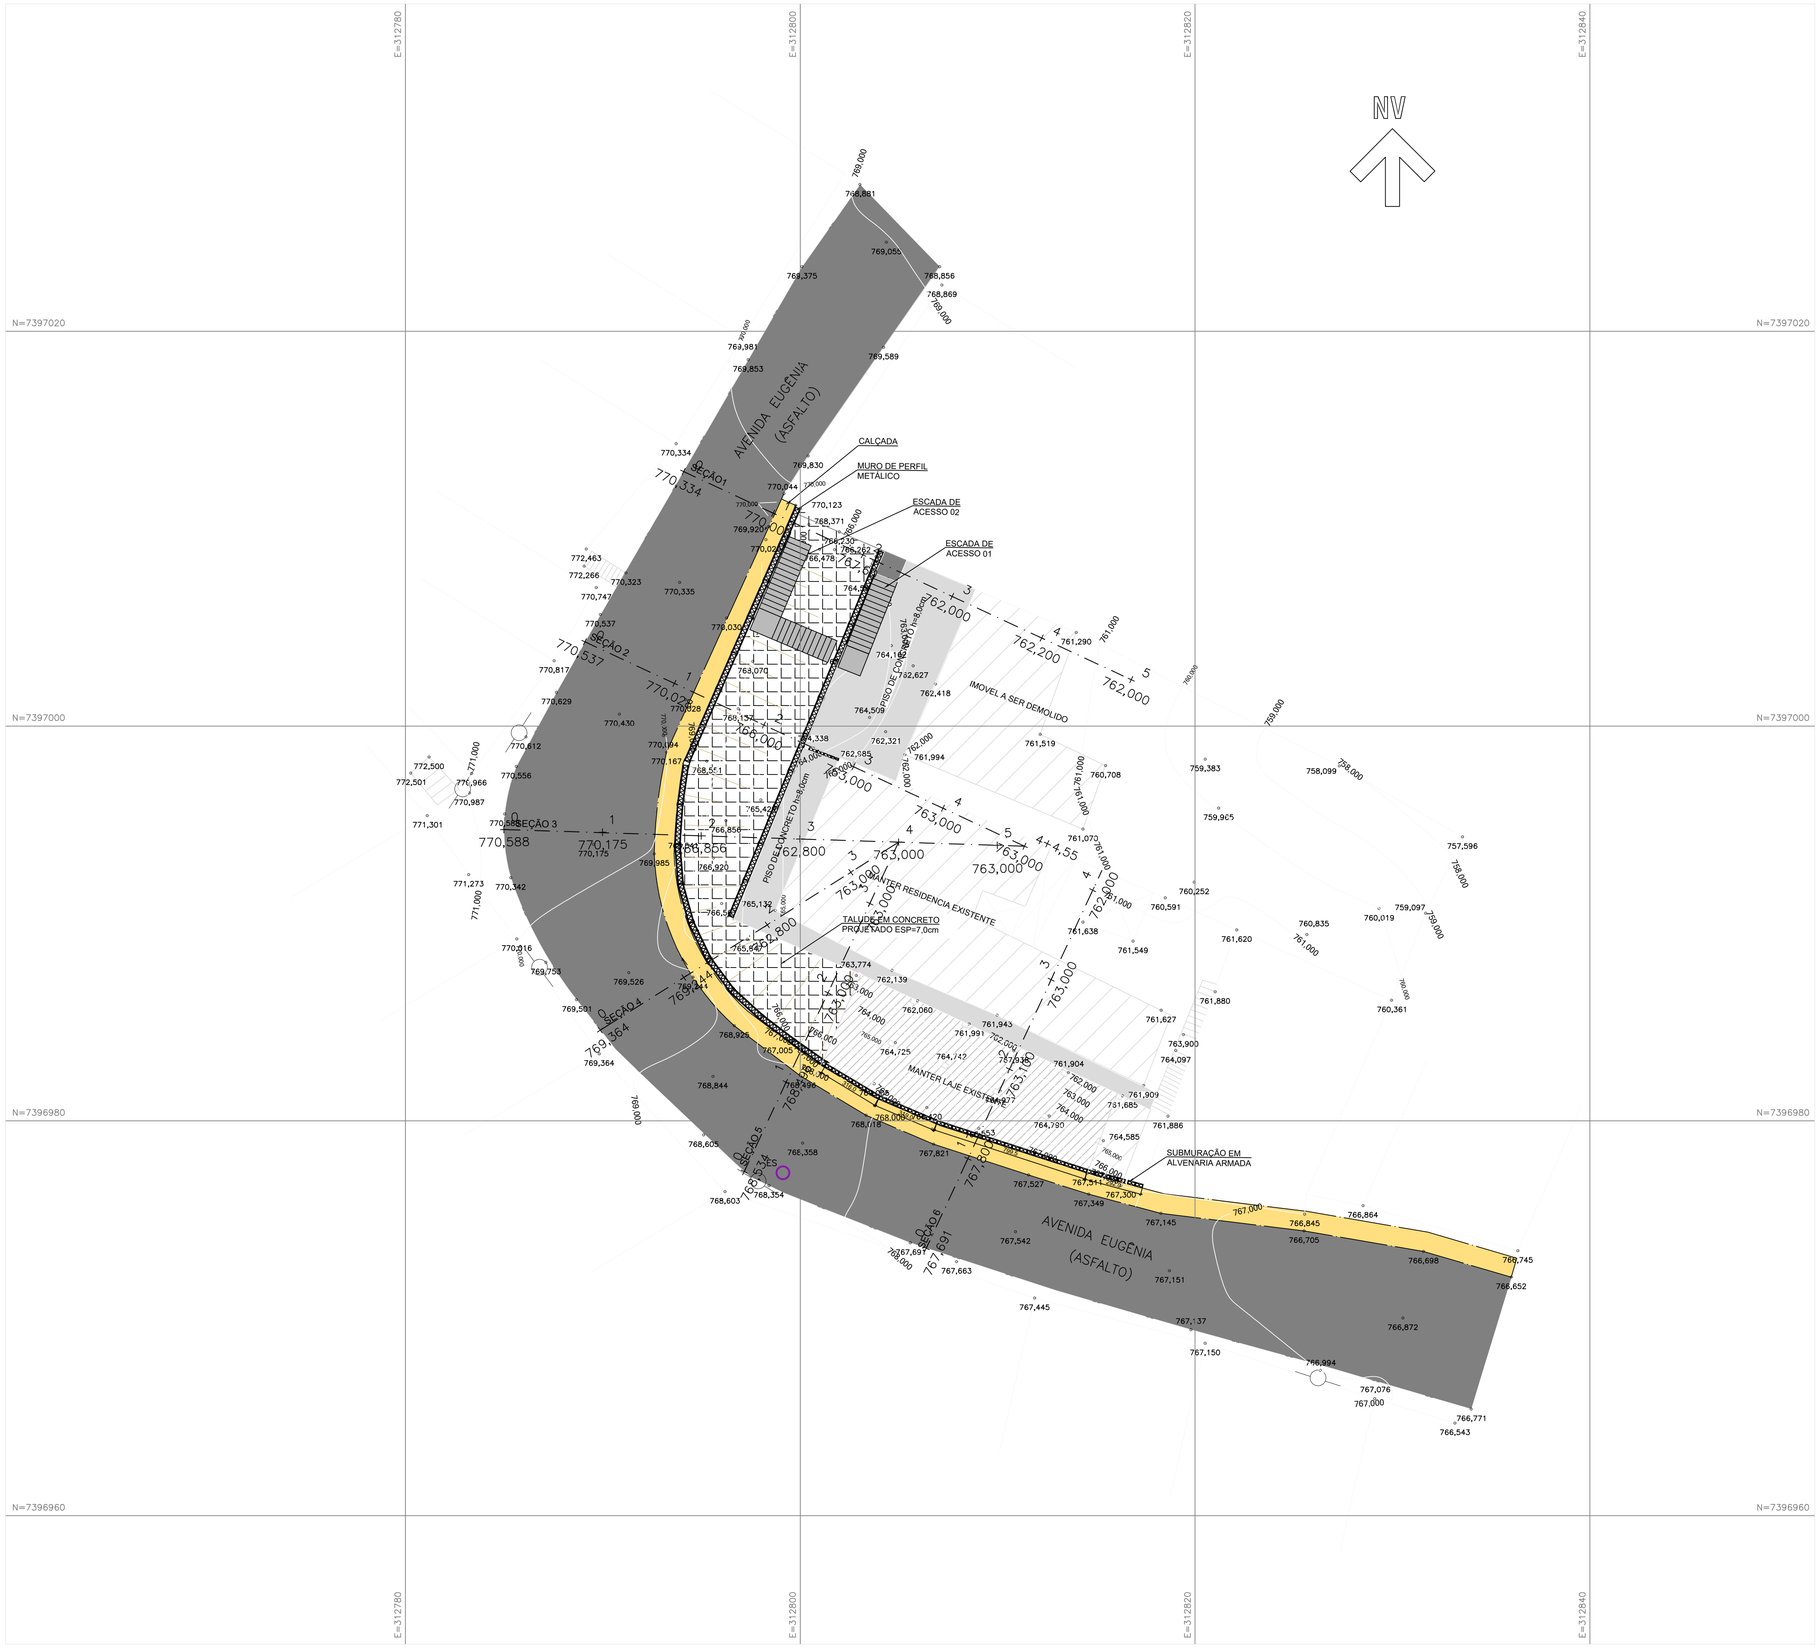

LEGENDA:

- TALUDE
- PROTEÇÃO DO TALUDE COM ARGAMASSA
- PLACA PRÉMOLDADA DUPLA FACE
- PERFIL METÁLICO W310 X 38,70

SEÇÃO TIPO PAVIMENTO:

CBUQ	0,07m
IMPRIMAÇÃO LIGANTE	
BRITA GRADUADA SIMPLES	0,25m
IMPRIMAÇÃO IMPERMEABILIZANTE	
BICA CORRIDA	0,35m
REFORÇO EM RACHÃO	0,50m
COMPACTAÇÃO SUB-LEITO À 95% PN	0,20m

NOTAS:

1– MEDIDAS EM CENTÍMETROS, ELEVAÇÕES EM METROS, E@ETO ONDE INDICADO.
2– CONFERIR MEDIDAS NA OBRA.
3– ESTE DESENHO ESTABELECE AS CONDIÇÕES DO PROJETO EXECUTIVO, PODENDO SOFRER ALTERAÇÕES DEVIDO ÀS REAIS CONDIÇÕES DE CAMPO, OBSERVÁVEIS DURANTE SUA EXECUÇÃO.
4– PARA A EXECUÇÃO DA OBRA, DEVERÃO SER SEGUIDAS TODAS AS ESPECIFICAÇÕES TÉCNICAS DE MATERIAIS E SERVIÇOS, CONTIDAS NO RELATÓRIO TÉCNICO, PARTE INTEGRANTE DESTE PROJETO. TAMBÉM DEVEM SER OBSERVADAS AS NORMAS TÉCNICAS E DE SEGURANÇA APLICÁVEIS A ESTE TIPO DE SERVIÇO.
5– A EXECUÇÃO DESTE PROJETO DEVERÁ SER ACOMPANHADA POR ENGENHEIRO ESPECIALIZADO EM OBRAS CONGÊNERES E EXECUTADA POR PESSOAL QUALIFICADO, COM EXPERIÊNCIA NESSE TIPO DE SERVIÇO, UTILIZANDO MATERIAIS E EQUIPAMENTOS EM QUANTIDADE E QUALIDADE ADEQUADOS E APROVADOS PELA FISCALIZAÇÃO.
6– OS EQUIPAMENTOS E MATERIAIS A SEREM UTILIZADOS DEVERÃO SER APROVADOS PELA FISCALIZAÇÃO.
7– AS CAMADAS DE SOLO LANÇADAS E QUE ESTEJAM EM CONTATO COM O TALUDE, DEVERÃO SER ENGASTADAS A ELE. ESTA UNIÃO OU LIGAÇÃO SERÁ OBTIDA MEDIANTE A EXECUÇÃO DE CORTES VERTICAIS NO TALUDE (DEGRAUS DE APROXIMADAMENTE 50cm), PARA A IMPLANTAÇÃO DE PATAMARES E FAZENDO-SE COM QUE O SOLO LANÇADO E COMPACTADO PREENCHA O CORTE EXECUTADO, CAMADA POR CAMADA.
8– NENHUM ATERRO SERÁ LANÇADO EM LOCAIS ONDE HAJA ACÚMULO DE ÁGUA OU EXCESSO DE UMIDADE.
9– A ESPESSURA MÁXIMA DE CADA CAMADA DE ATERRO É DE 20cm, MEDIDA ANTES DA COMPACTAÇÃO, E DEVERÁ SER FEITA COM O USO DE EQUIPAMENTO MANUAL (SOQUETES OU "SAPOS");
10– ESTE DESENHO É PARTE INTEGRANTE DO PROJETO EXECUTIVO DE ESTABILIZAÇÃO DE TALUDES E CONTENÇÃO DE ENCOSTAS DO MUNICÍPIO DE PERUÍBE-SP;
11– NÃO É PERMITIDA A SUA ALTERAÇÃO SEM A PRÉVIA AUTORIZAÇÃO DO AUTOR DO PROJETO

REFERÊNCIAS:

1. LEVANTAMENTO PLANIALTIMÉTRICO CADASTRAL;
2. RELATÓRIO DE SONDAGEM;
3. NORMA BRASILEIRA DE FUNDAÇÕES NBR-6122;
4. NORMA BRASILEIRA DE CARREGAMENTOS NBR-6120;
5. PROJETOS E EXECUÇÃO DE OBRAS DE CONCRETO ARMADO NBR-6118;

Nº	DATA	DESCRIÇÃO
00	JULHO/2024	EMISSÃO INICIAL

REVISÃO

PREFEITURA DO MUNICÍPIO DE CARAPICUÍBA
SECRETARIA DE PROJETOS ESPECIAIS, CONVÊNIOS E HABITAÇÃO

ELABORAÇÃO DE PROJETO EXECUTIVO DE DE CONTENÇÃO DE TALUDE

TÍTULO : PROJETO EXECUTIVO DE OBRA EMERGENCIAL DE EXECUÇÃO IMEDIATA PARA CONTENÇÃO DE TALUDE E COMPLEMENTARES

LOCAL : AVENIDA EUGÊNIA

TRECHO : CONFORME INDICADO EM PLANTA

ASSUNTO : IMPLANTAÇÃO DAS SOLUÇÕES DE CONTENÇÃO

CONTRATADA : KF2 ENGENHARIA E CONSULTORIA LTDA.

AUTOR DO PROJETO:
ENG° FAUSTO BATISTA
CREA Nº 068.252.5642-SP
ART Nº 2620241215062
FAUSTO BATISTA:15557883 — Assinado de forma digital por FAUSTO BATISTA:15557883 Dados: 2025.09.15 15:24:42 -03'00'

FOLHA:	ESCALA:
03/14	1:100

DESENHISTA:	DATA:	IDENTIFICAÇÃO/ARQUIVO:	REVISÃO:
AF	JUL/2024	R00-2125-OS-44-EST-003-PTA	00

APROVAÇÕES

gov.br Documento assinado digitalmente
GABRIEL TOLENTINO RODRIGUES
Data: 17/09/2025 13:26:37-0300
Verifique em https://validar.iti.gov.br