


LEGENDA – PROJETO DE RECAPEAMENTO

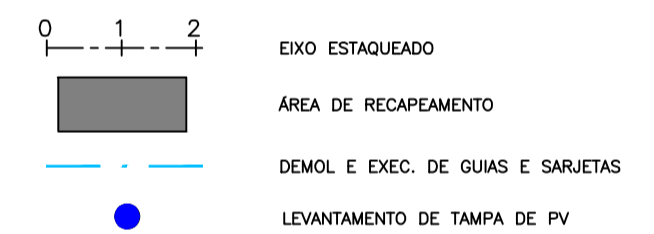

00	DEZ/2024	EMISSION INICIAL	FERNANDO	SANDRA	FAUSTO
REVISÃO	DATA	NATUREZA	EXEC.	VERIF.	APROV.

PREFEITURA DO MUNICÍPIO DE CARAPICUÍBA

ASSUNTO: PLANTA DE RECUPERAÇÃO DE PAVIMENTO, PARA ATENDIMENTO DA SECRETARIA DE DESENVOLVIMENTO URBANO

TÍTULO: PROJETO DE RECAPEAMENTO ASFÁLTICA E SINALIZAÇÃO VIÁRIA – PLANTA

LOCAL: RUA SANTA CECÍLIA

BAIRRO: VILA DIRCE

TRECHO: A PARTIR DA RUA SANTA HELENA

AUTOR:



R00-2125-0S61-03-PAV-002-PTA
REV. 00

RESP. TÉCNICO: FAUSTO BATISTA		CREA: 068255642		ART: 2802730221250638	
Nº PROCESSO: 29200/21		ESCALA: 1: 250	DATA: 12/12/2024		FOLHA:
Nº CONTRATO: 81/21		ARQUIVO DIGITAL: R00-2125-0561-03-PAV-002-PTA.dwg			02/02
PROJETISTA: FERNANDO ALVARENGA		12/12/2024			
DESENHISTA: BRENO A. DA SILVA		12/12/2024			
VERIFICAÇÃO: SANDRA MAYUMI MISHIMA		12/12/2024			
APROVAÇÃO: FAUSTO BATISTA		12/12/2024			
RESP. TÉCNICO: FAUSTO BATISTA		12/12/2024			

ESTE DESENHO É PROPRIEDADE DA PREFEITURA DO MUNICÍPIO DE CARAPICUBA E SEU CONTEÚDO NÃO PODE SER COPIADO OU REVELADO A TERCEIROS. A VERIFICAÇÃO E APROVAÇÃO DESTE DOCUMENTO NÃO EXIME O PROJETISTA DE SUA RESPONSABILIDADE SOBRE O MESMO.