



**1** GRADIL 3 - BLOCO B  
ESCALA 1/50

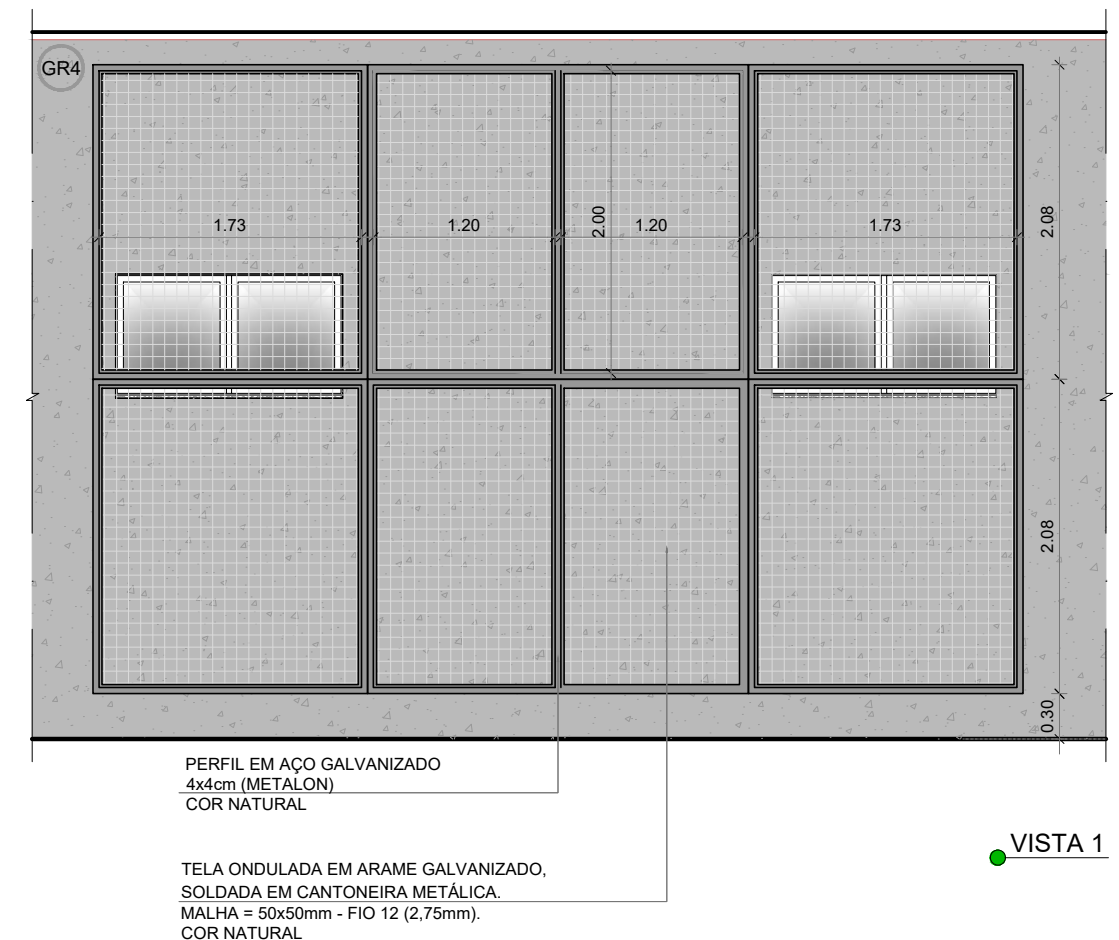

**2** GRADIL 4 - BLOCO B  
ESCALA 1/50

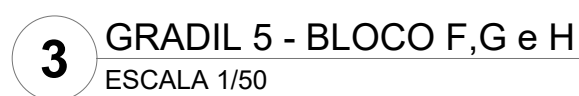

### CROQUI DE REFERÊNCIA

Nº	DATA	DESCRIÇÃO	
CONTROLE DE REVISÕES			
<div><div><div>FNDE</div><div>Fundo Nacional de Desenvolvimento da Educação</div></div></div>		MINISTÉRIO DA EDUCAÇÃO	
PROJETO PADRÃO - FNDE			
PROPRIETÁRIO: :			
ENDEREÇO:			
MUNICÍPIO - UF:			
<div>PROPRIETÁRIO</div> <div>RESP. TÉCNICO</div> <div>CREA</div> <div>AUTOR DO PROJETO</div> <div>CAU</div>			
DLFO	CREA		
	RA		
OBSERVAÇÕES:			
ESCOLA 5 SALAS DE AULA - MODELO TÉRREO			
PROJETO DE ARQUITETURA			
COORDENAÇÃO CGEST - Coordenação Geral de Infraestrutura Educaional	DETALHAMENTO GRADIL PARA VEGETAÇÃO		ARQ
	REVISÃO R.00	ESCALA 1/50	
	FORMATO A1 (841x594)	DATA EMISSÃO JANEIRO/2021	
		PRANCHAS 30/45	