




ESCALA ES01 E ESCALA ES02
ESCALA 1:20

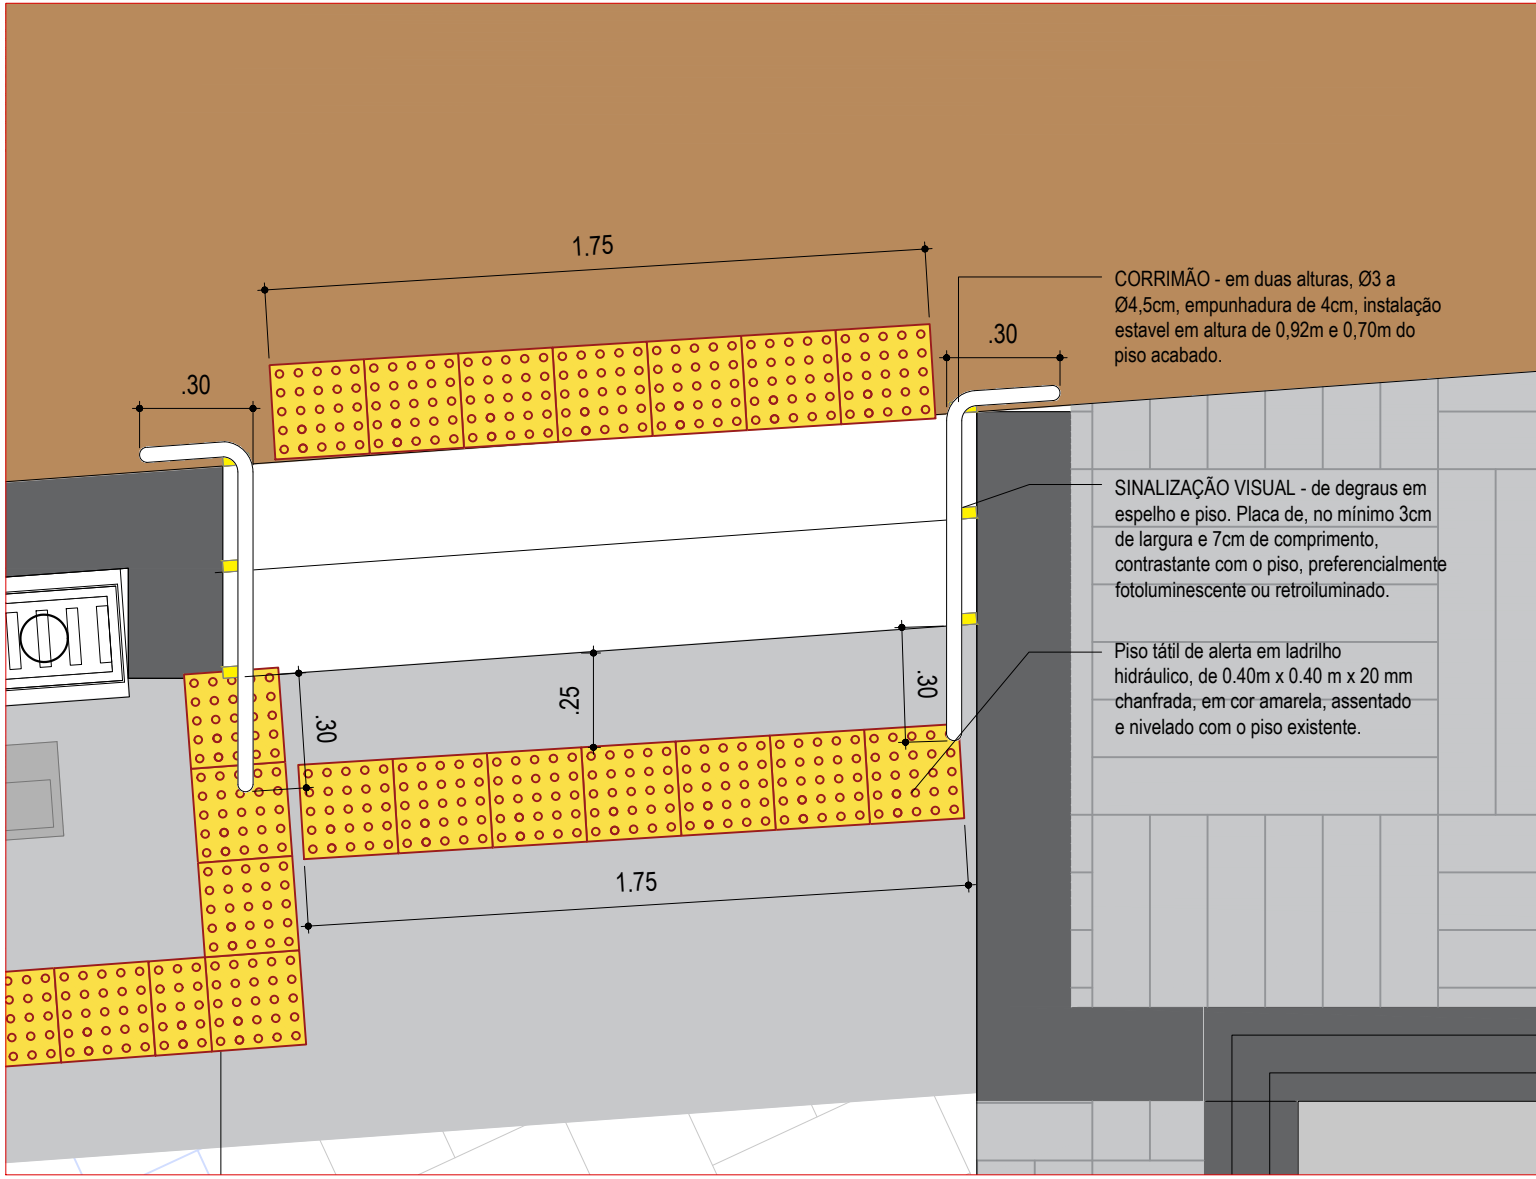


ESCALA ES03
ESCALA 1:20

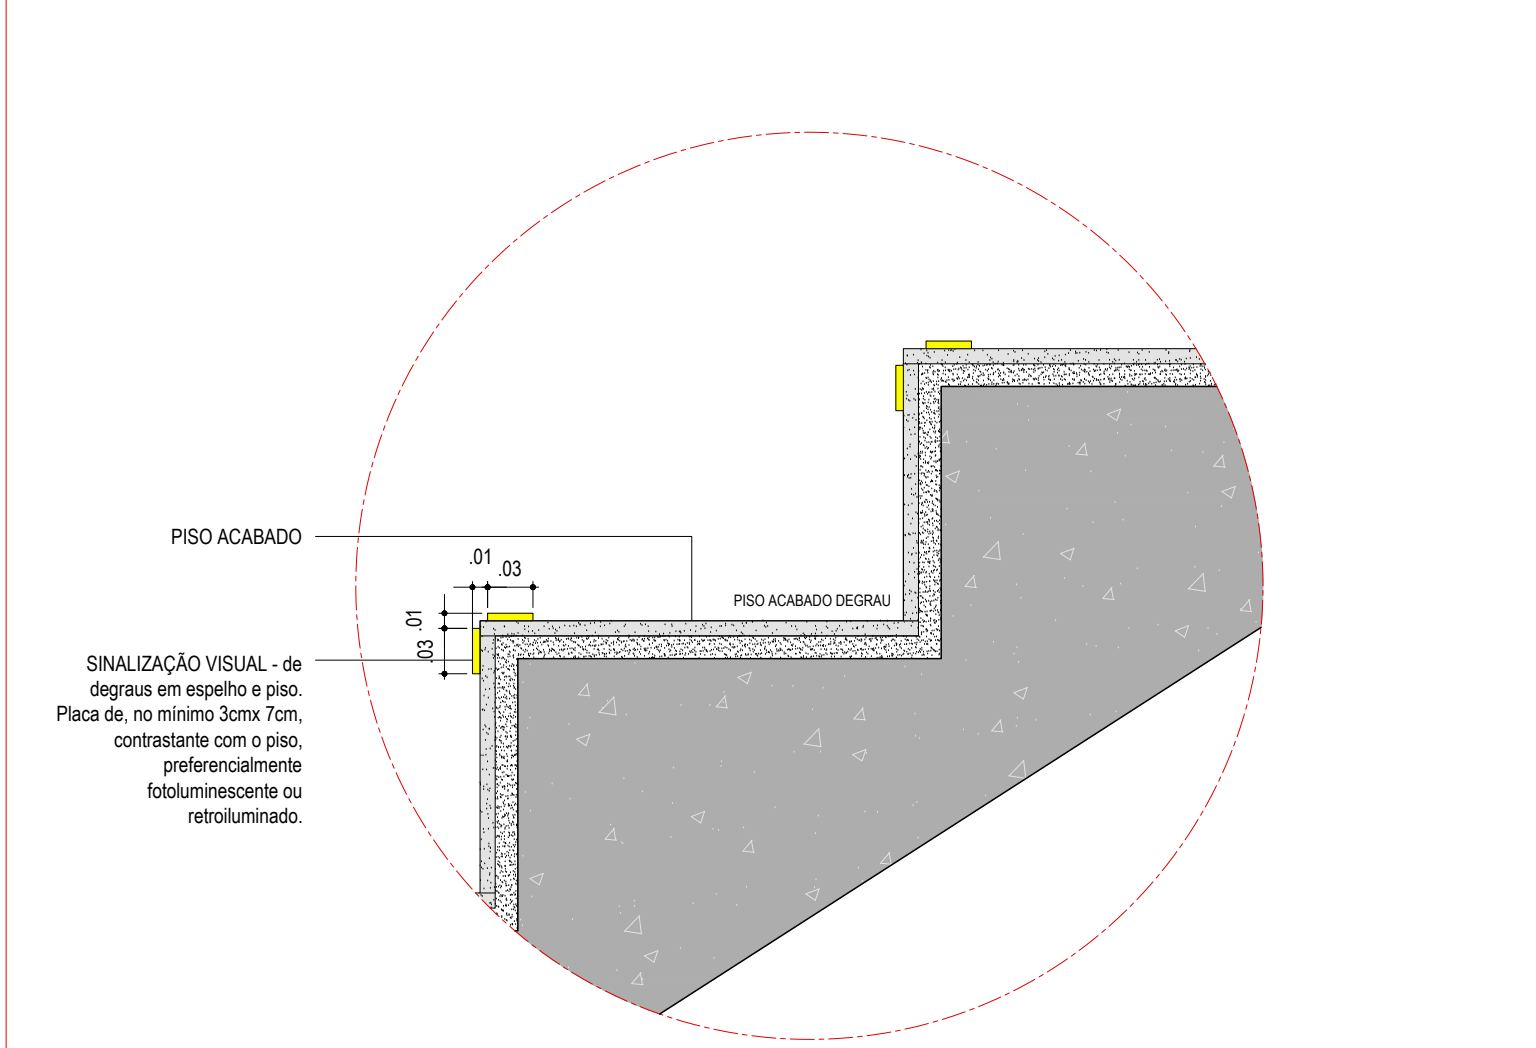

DET: ESCADA03 ESCADA: SINALIZAÇÃO DE DEGRAU EM ESCADAS E DEGRAU ISOLADO
ESC:1:5

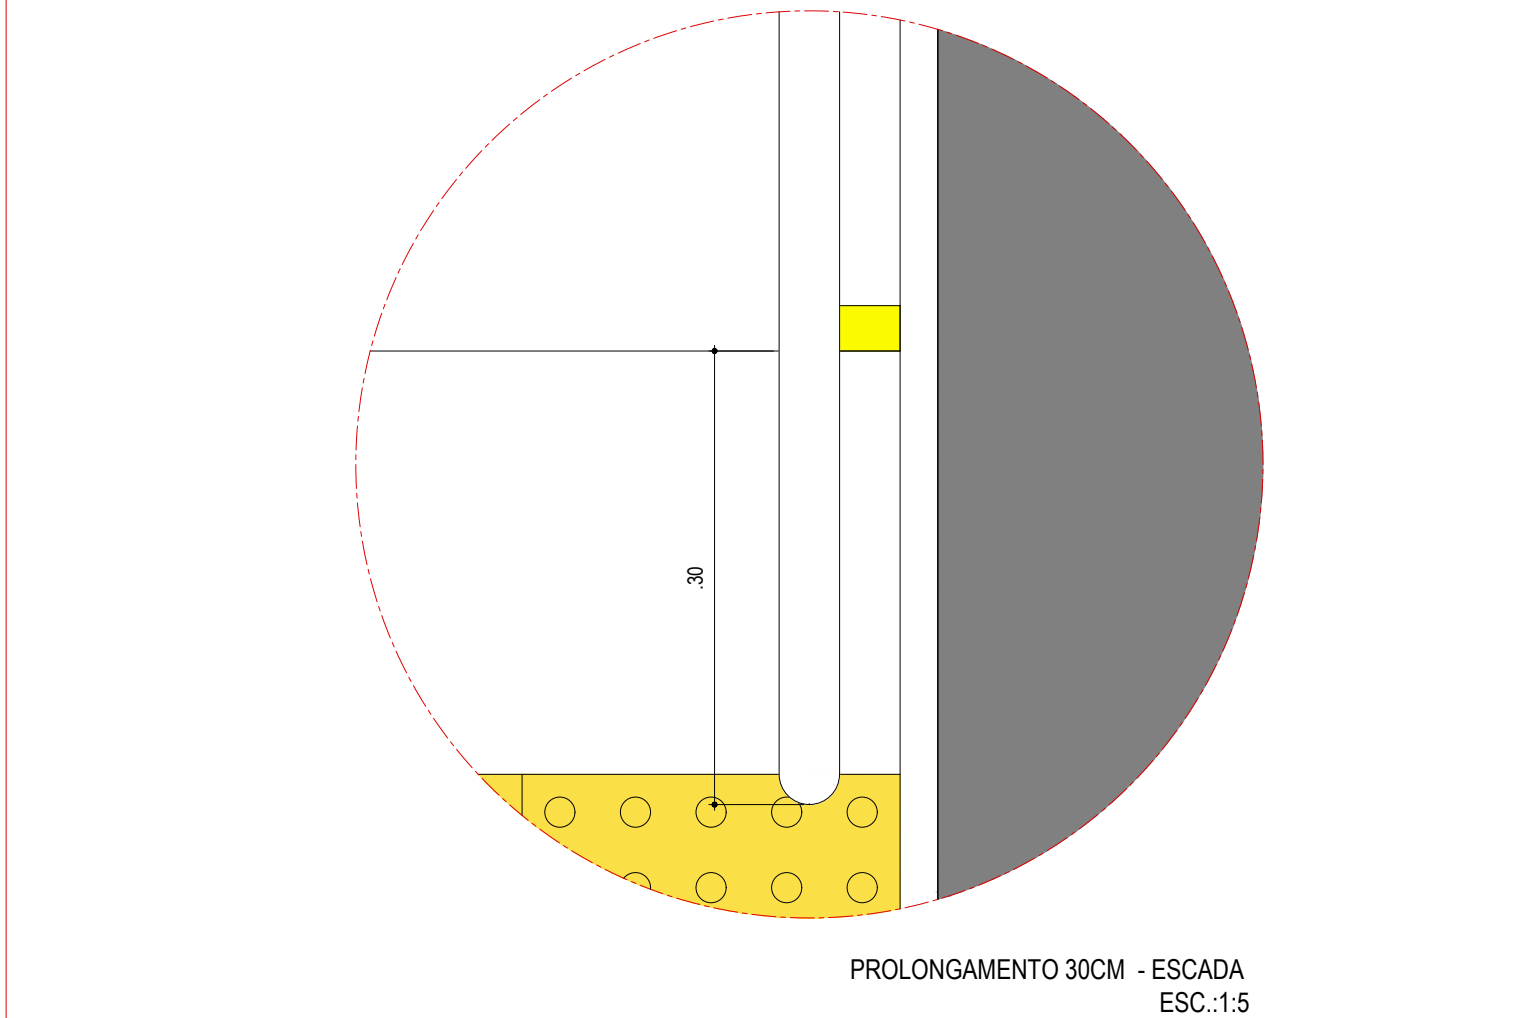


PROLONGAMENTO 30CM - ESCADA
ESC:1:5

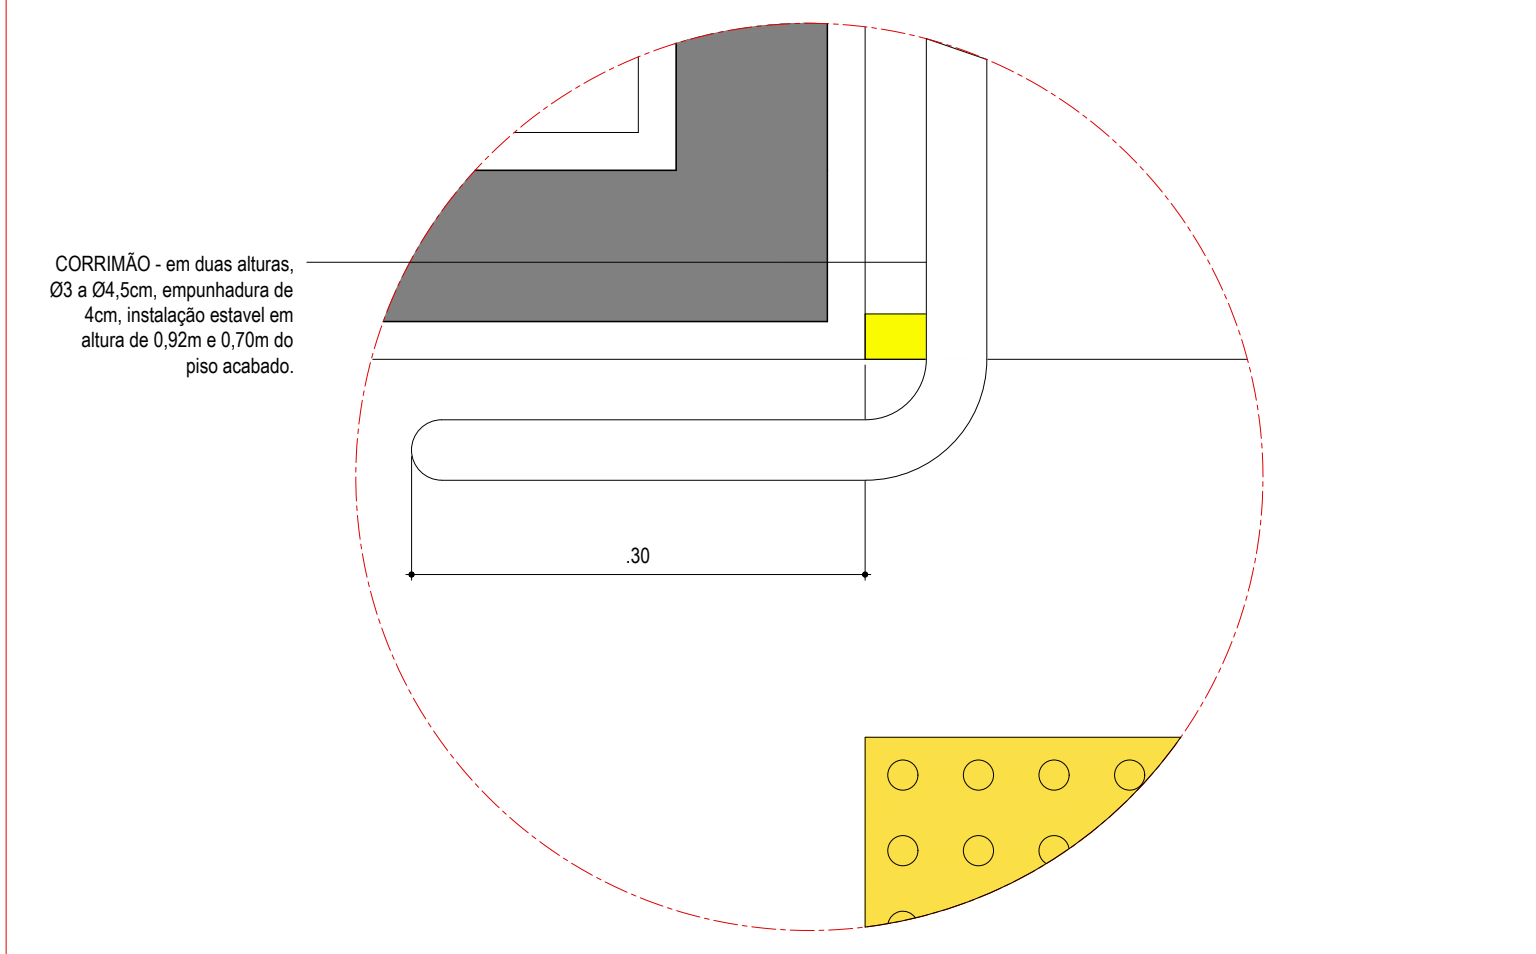


PROLONGAMENTO 30CM PARALELO À CIRCULAÇÃO
ESC:1:5

MESA DE REFEIÇÃO

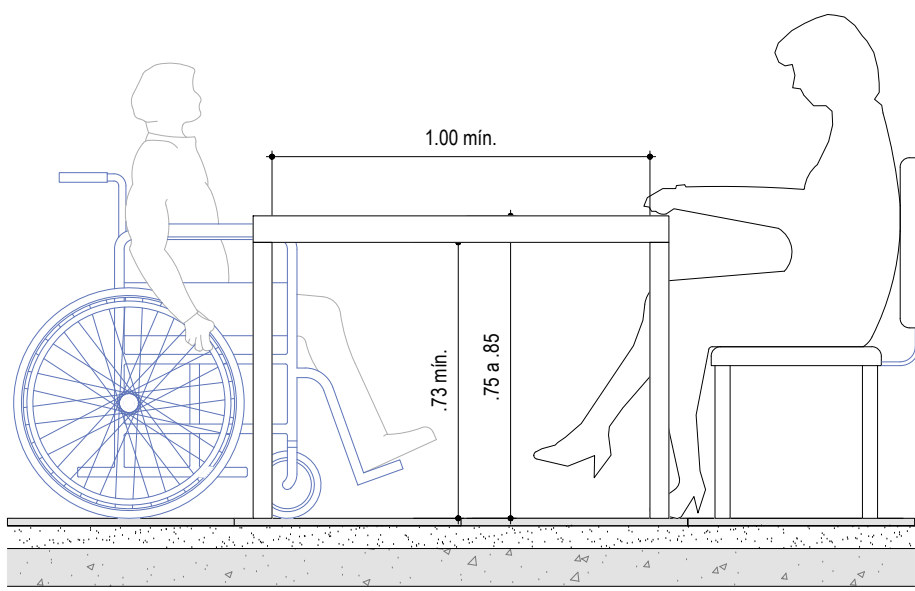


VISTA LATERAL - MESA DE TRABALHO/REFEIÇÃO ME01
ESCALA: 1:20

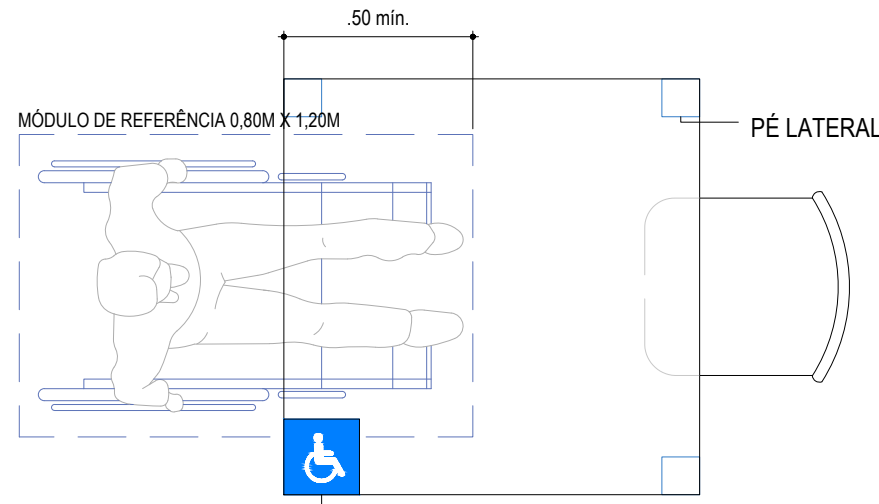


PLANTA - MESA DE TRABALHO/REFEIÇÃO ME01
ESCALA: 1:20

ÁREA DE ALCANCE MANUAL

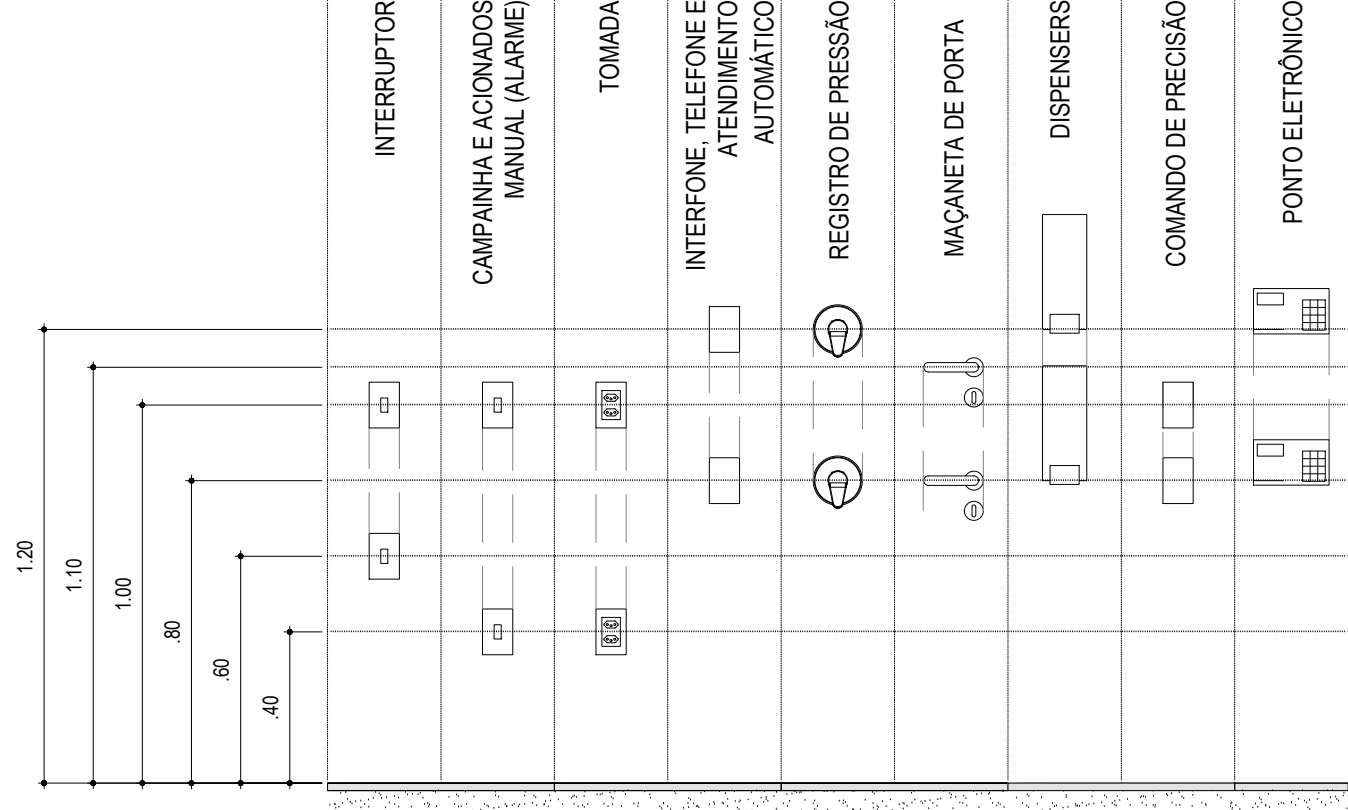


VISTA FRONTAL - OBJETOS SUSPENSOS E ÁREA DE ALCANCE MANUAL AM01
ESCALA: 1:20

ESCALA

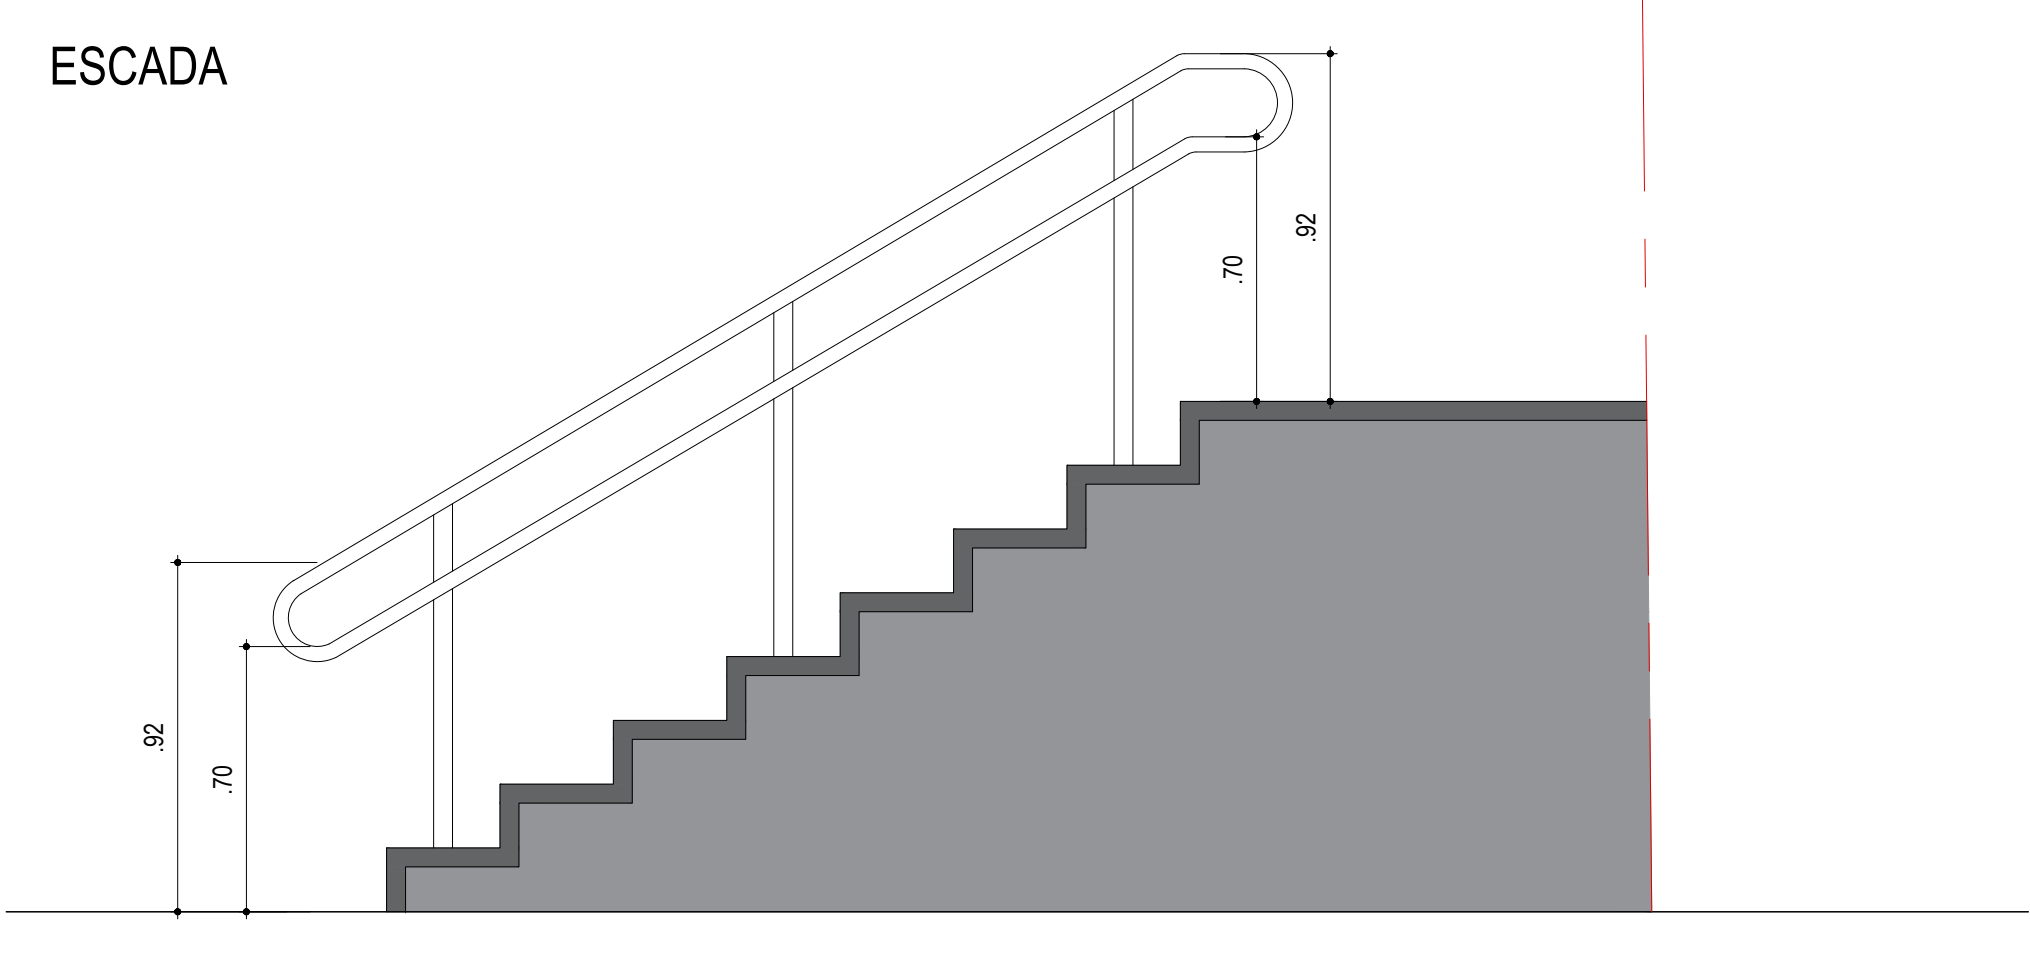


CORTE ESCADA ES01
ESCALA: 1:20

GRELHA

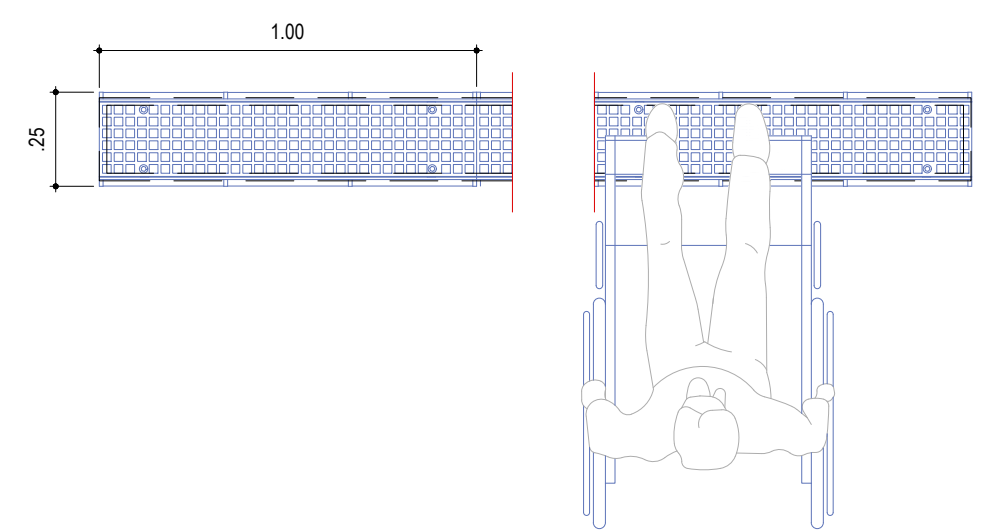

PLANTA
GRELHA
ESCALA: 1:20

REVISÃO	DATA	DESCRIÇÃO
00	08/08/2024	EMIÇÃO INICIAL



ENG E N H E I R H A

ATENÇÃO

ESTE DESENHO É PROPRIEDADE DA RALCON ENGENHARIA LTDA E NÃO DEVE SER REPRODUZIDO, COPIADO, ALTERADO, VENDIDO, ALUGADO, EMPRÉSTADO, Cedido, ou utilizado de qualquer forma sem a autorização por escrito da RALCON ENGENHARIA LTDA.

Dr. RICARDO ROBERTO AUGUSTINI, Eng.º - CRÉDITO 111.188-7/2022

FASE DO PROJETO:	PROJETO BÁSICO	NOME FOLHA/REVISÃO:
ASSUNTO:	PROJETO DE ACESSIBILIDADE	PMC-PRG-ACE-DE-2101-R00
PLANTA SINALIZAÇÃO ESCADA		




MUNICÍPIO DE CARAPICUÍBA
SECRETARIA DE DESENVOLVIMENTO URBANO
SETOR DE PROJETOS

OBRA:	PRAÇA - RUA GERÂNIO
-------	---------------------

LOCAL:	RUA GERÂNIO X RUA OITICA - CARAPICUÍBA-SP
--------	---

RECURSO/CONVÊNIO:	ART/RRT:
-------------------	----------

SITUAÇÃO ENTORNO

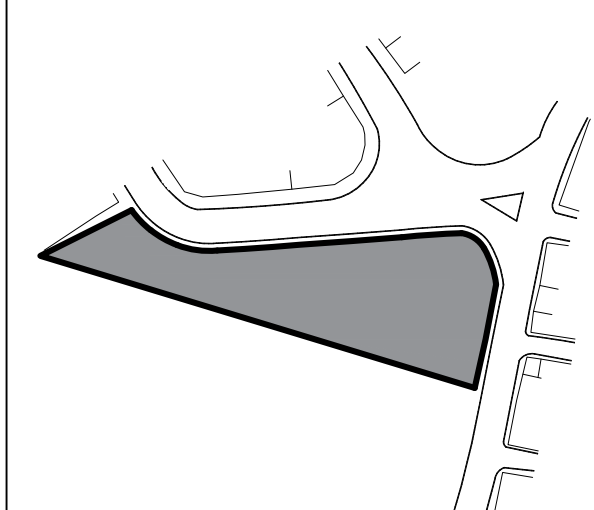

RESPONSÁVEL TÉCNICO
PREFEITURA DE CARAPICUÍBA

RESPONSÁVEL TÉCNICO
RALCON ENGENHARIA
RICARDO F. A. COITO
ENGENHEIRO CIVIL
CREA Nº 5069199379

DATA:	08/08/2024	ESCALA:	INDICADA
-------	------------	---------	----------

DESENHO ELABORADO POR:	RALCON
------------------------	--------