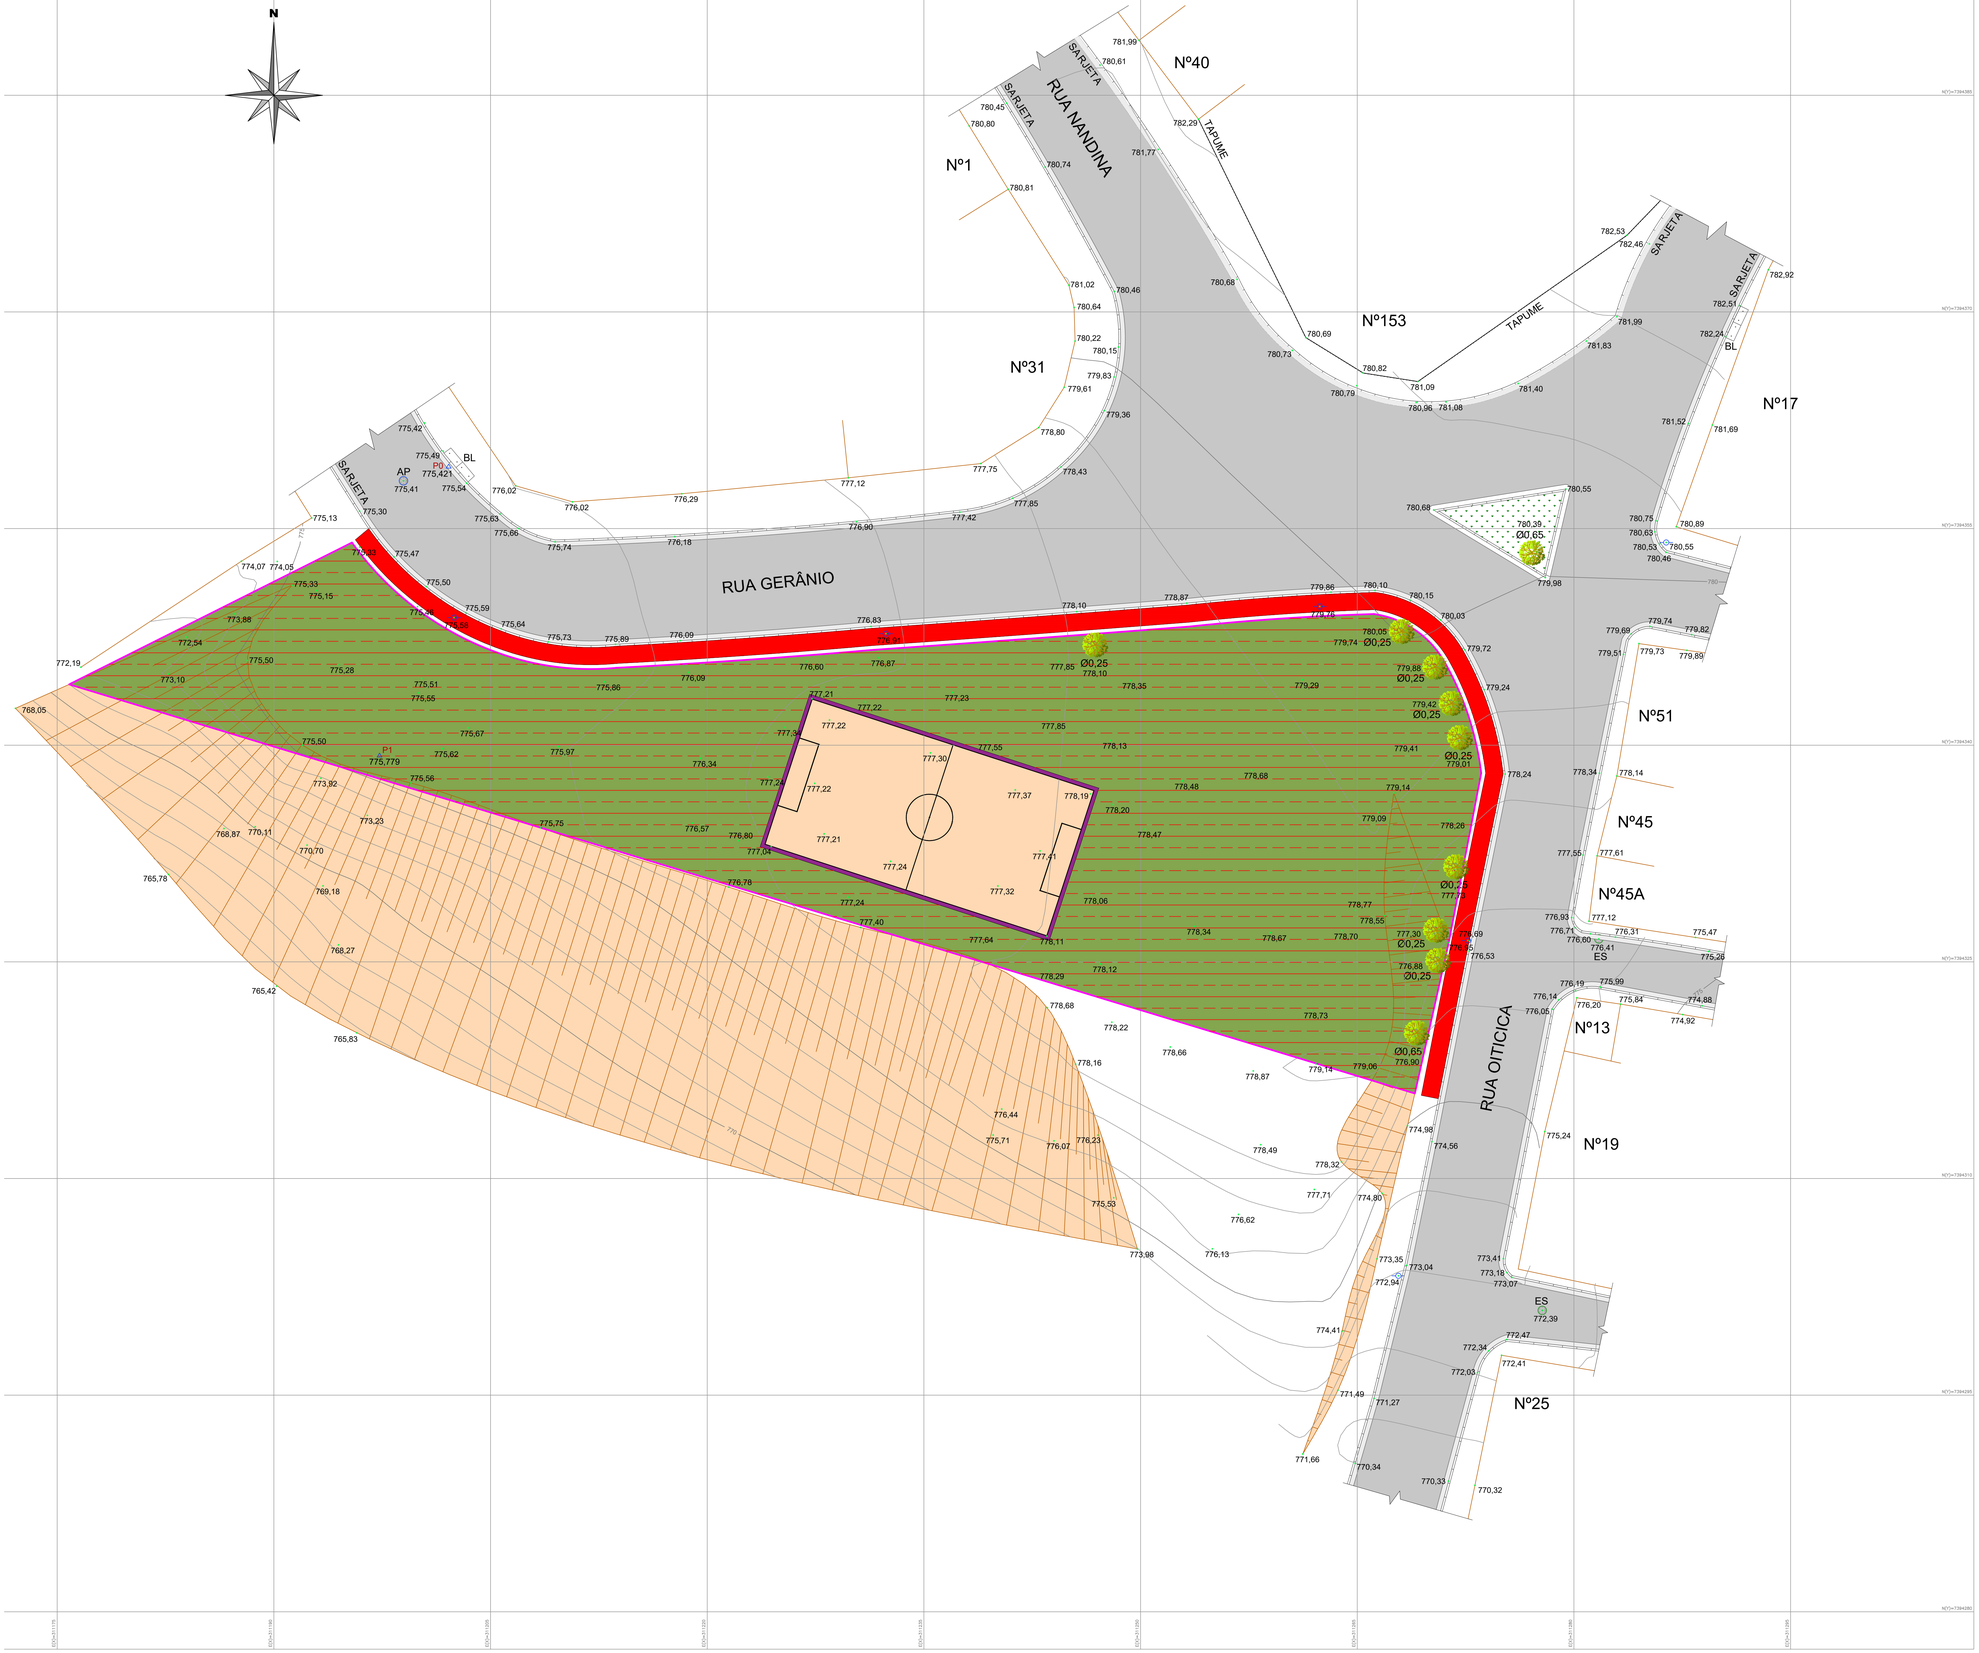

CALÇADA EXISTENTE Á SER DEMOLIDA E RECONSTRUIDA = 139,95m²

ÁREA COM VEGETAÇÃO RASTEIRA E ARBUSTIVA EXISTENTE Á SER REMOVIDA = 1.498,97m²

MURETA E ALAMBRADO EXISTENTE Á SER DEMOLIDO = 64,30m (PERÍMETRO)

DELIMITAÇÃO DO TERRENO
ÁREA DO TERRENO = 1.732,68m²

REVISÃO	DATA	DESCRIÇÃO
00	09/10/2023	EMISSÃO INICIAL.

RALCON ENGENHARIA
AV. SENADOR ROBERTO SIMONSEN, 745 - 2º ANDAR
SÃO CAETANO DO SUL - SP. FONE: (11) 4584-7222

ATENÇÃO:
ESTE DESENHO É PROPRIEDADE DA RALCON ENGENHARIA LTDA E FOI TRANSMITIDO EM CONFIANÇA A REPRODUÇÃO, USO, OU REVELAÇÃO, NO SEU TODO OU EM PARTE DO PROJETO E DETALHES CONTIDOS OU NEXOS, É PROIBIDA SEM AUTORIZAÇÃO POR ESCRITO DA RALCON ENGENHARIA LTDA.

FASE DO PROJETO: PROJETO BÁSICO

ASSUNTO:
PROJETO DE PAISAGISMO
PLANTA DE DEMOLIÇÕES

NOME FOLHA/REVISÃO:
PMC-PRG-PSG-DE-2000-R00

MUNICÍPIO DE CARAPICUÍBA
SECRETARIA DE DESENVOLVIMENTO URBANO
SETOR DE PROJETOS

OBRA:
PRAÇA - RUA GERÂNIO

LOCAL:
RUA GERÂNIO X RUA OITICICA - CARAPICUÍBA-SP

RECURSO/CONVÊNIO:

ART/RRT:

SITUAÇÃO ENTORNO

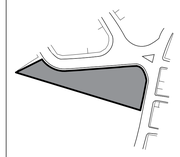

RESPONSÁVEL TÉCNICO
PREFEITURA DE CARAPICUÍBA

Documento assinado digitalmente
RICARDO FERNANDES AMARAL COUTO
Data: 27/03/2025 14:38:47-0300
Verifique em https://validar.iti.gov.br

RESPONSÁVEL TÉCNICO
RALCON ENGENHARIA
RICARDO F. A. COUTO
ENGENHEIRO CIVIL
CREA Nº 5069199379

DATA: 09/10/2023

ESCALA: 1: 150

DESENHO ELABORADO POR: Arqtª. Mariana Ribeiro de Andrade

PMC-PRG-ARQ-DE-2000-R00.dwg