


LEGENDA:

- PAVIMENTO FLEXÍVEL NOVO À EXECUTAR – 583,47m² – ESP. 0,05m – 29,17m³
- ABERTURA DE CAIXA – 583,47m²
- PASSEIO EM CONCRETO NOVO À EXECUTAR – 128,195m² – ESP. 0,07m – 8,973m³
- CONTENÇÃO LATERAL EM GABIÃO TIPO CAIXA – 40,42m³
- DEMOLIÇÃO DE CONCRETO ARMADO DO ESTACIONAMENTO EXISTENTE
- DEMOLIÇÃO DE CONCRETO ARMADO DO PASSEIO EXISTENTE
- PLANTIO DE GRAMA EM PLACAS
- GRADIL METÁLICO TIPO PARQUE À EXECUTAR – 144,00m
- GRADIL METÁLICO TIPO PARQUE À REMOVER – 12,00m
- GUARDA-CORPO À EXECUTAR – 22,00m
- CANALETA MEIA-CANA 0,50M FECHADA À EXECUTAR – 143,00m
- GUIA E SARJETÀ À EXECUTAR – 292,00m

NOTAS:


- 1- COTAS, MEDIDAS E DIMENSÕES EM METRO, EXCETO INDICAÇÃO CONTRÁRIA;
- 2- ANTERIOR A IMPLANTAÇÃO DO ACESSO VERIFICAR DEMOLIÇÕES E RETIRADAS;
- 3- A CONTENÇÃO LATERAL EM GABIÃO SERÁ UTILIZADA PARA APOIO DA VIA NO SOLO, DEVIDO A PRESENÇA DE TALUDE EXISTENTE;
- 4- A VIA PROJETADA TEM CAIMENTO DE 2% PARA AMBOS OS LADOS, SENDO UM DELES PARA GUIA E SARJETÀ E O OUTRO POR CANALETA MEIA CANA;
- 5- PARA EXECUÇÃO NO ESTACIONAMENTO DO CIEBP DEVERÁ SER PREVISTA TRANSFERÊNCIA EM NÍVEL PARA O PORTÃO DA RAMPA COM SARJETÃO PARA DRENAGEM PELA VIA PROJETADA;
- 6- NA EMBOCADURA FINAL JUNTO À VIA PROJETADA DA UNIDADE BÁSICA DE SAÚDE DEVERÃO SER PREVISTOS AJUSTES DE PASSEIO, GUIAS E SARJETAS, AFIM DESTA TRANSIÇÃO OCORRER SEM PREJUÍZO À NENHUM DOS PAVIMENTOS.

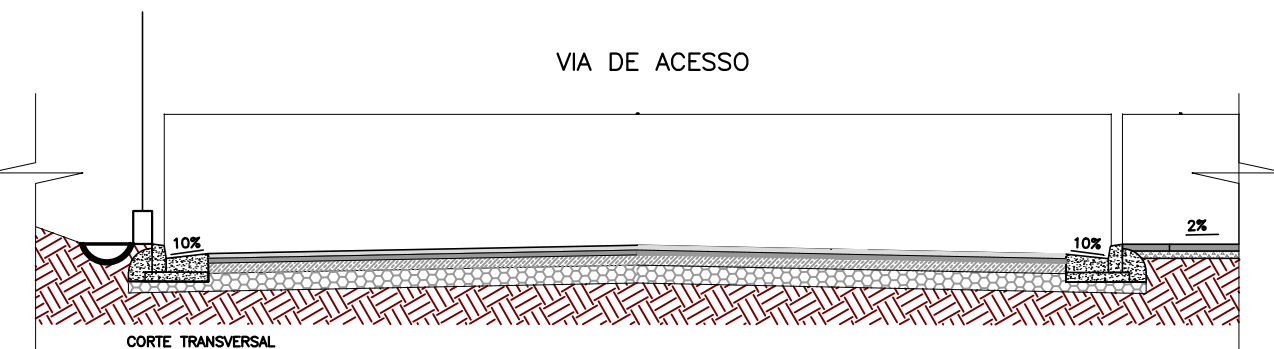

PAVIMENTO ASFÁLTICO (TRÁFEGO MÉDIO)

CONCRETO ASFÁLTICO USINADO A QUENTE (CBUQ)	5,00cm
IMPRIMAÇÃO BETUMINOSA LIGANTE RR2C	
BINDER	5,00cm
IMPRIMAÇÃO BETUMINOSA LIGANTE RR2C	
IMPRIMAÇÃO BETUMINOSA IMPERMEABILIZANTE CM30	
BRITA GRADUADA SIMPLES	20,00cm
RACHÃO	30,00cm
SUBLEITO COMPACTADO A 100% DO PROCTOR NORMAL COM CBR>= 5,0%	

PERFIL LONGITUDINAL – ACESSO IFSP

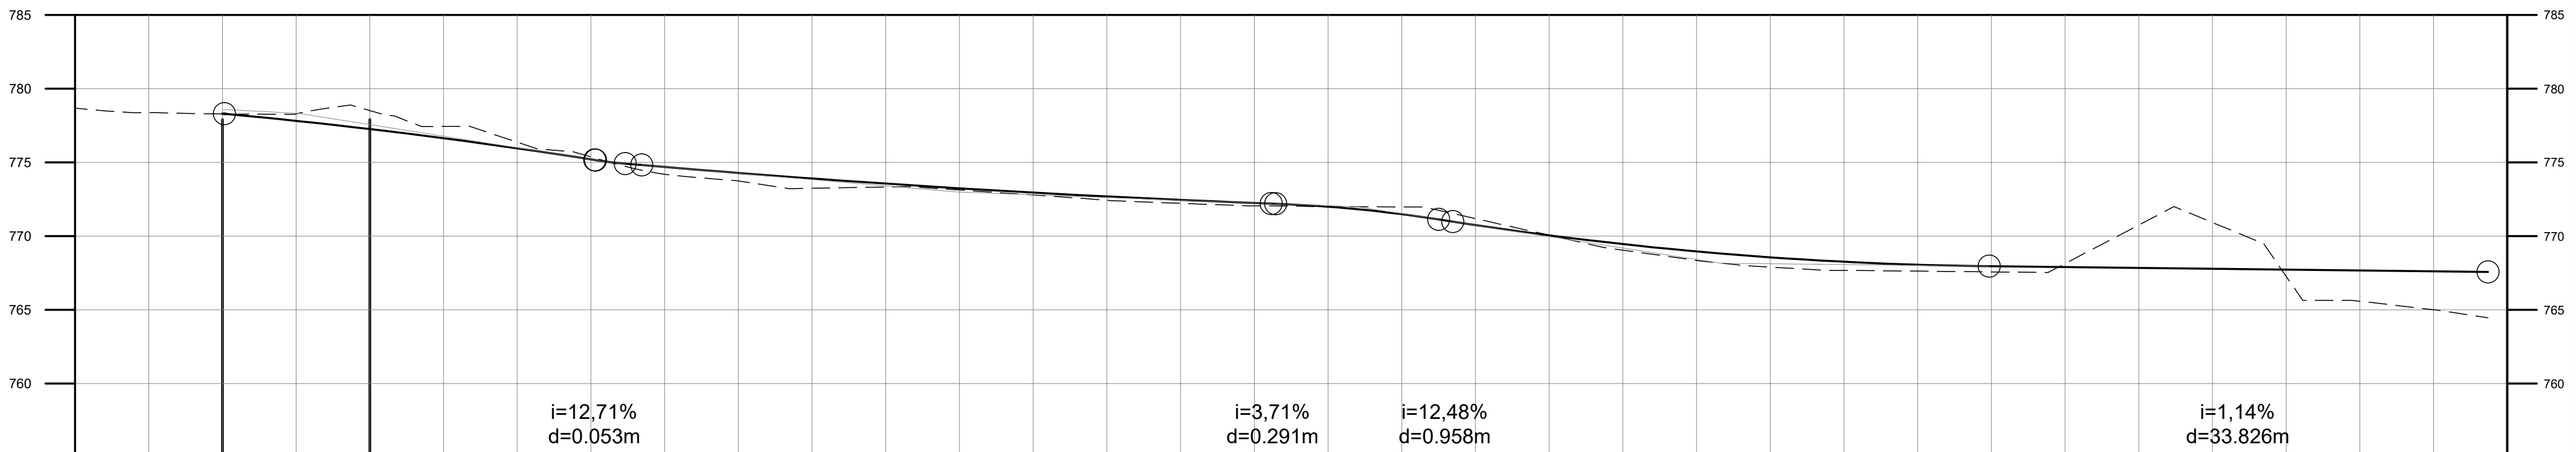

COTA TERRENO/PROJETO	778.32	774.77	773.21	772.18	771.51	768.20	767.77	765.63
ESTAQUEAMENTO	0	1	2	3	4	5	6	7

PREFEITURA DO MUNICÍPIO DE CARAPICUÍBA

ASSUNTO: PROJETO BÁSICO DE IMPLANTAÇÃO DE ACESSOS AO CENTRO CULTURAL NO MUNICÍPIO DE CARAPICUÍBA/SP

TÍTULO: PROJETO DE PAVIMENTAÇÃO PLANTA E DETALHES

LOCAL: ESTRADA DA ALDEINHA, 245

BAIRRO: JARDIM MARILU

TRECHO: CONFORME PLANTA

AUTOR:



R03-2125-OS-97-PAV-001-PTA
REV. 03

RESP. TÉCNICO: FAUSTO BATISTA	CREA: 0682525642	ART:	
Nº PROCESSO: 29200/21	ESCALA: 1:300	DATA: FEVEREIRO/2026	FOLHA: 01/01
Nº CONTRATO: 81/21	ARQUIVO DIGITAL: R03-2125-OS-97-PAV-001-PTA.dwg		
PROJETISTA: FERNANDO ALVARENGA		FEVEREIRO/2026	
DESENHISTA: LIAM VILELA WANKA		FEVEREIRO/2026	
VERIFICAÇÃO: SANDRA MAYUMI MISHIMA		FEVEREIRO/2026	
APROVAÇÃO: FAUSTO BATISTA		FEVEREIRO/2026	
RESP. TÉCNICO: FAUSTO BATISTA		FEVEREIRO/2026	

ESTE DESENHO É PROPRIEDADE DA PREFEITURA DO MUNICÍPIO DE CARAPICUÍBA E SEU CONTEÚDO NÃO PODE SER COPIADO OU REPRODUZIDO A TERCEIROS. A VERIFICAÇÃO E APROVAÇÃO DESTE DOCUMENTO NÃO EXIME A PROJETISTA DE SUA RESPONSABILIDADE SOBRE O MESMO.