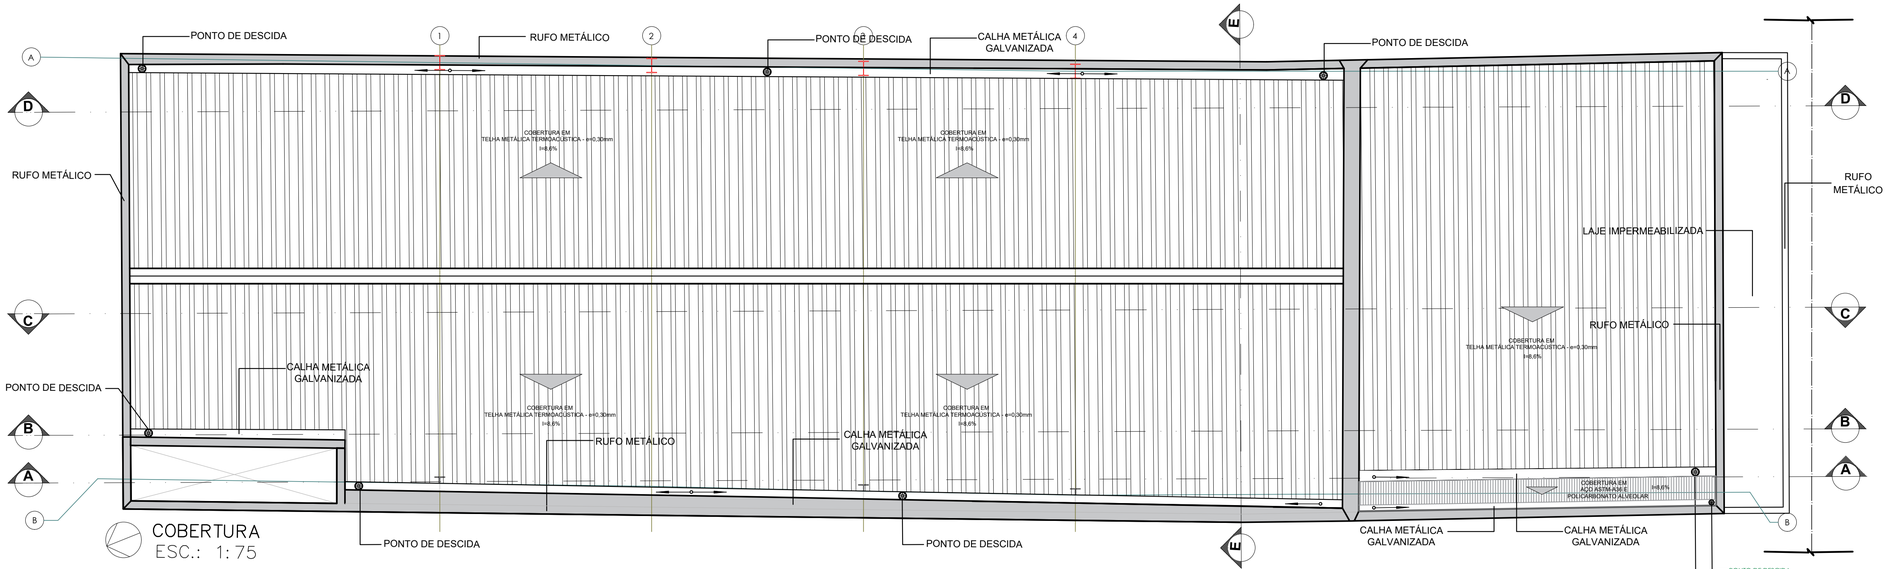

COBERTURA
ESC.: 1: 75

TABELA DE COMPONENTES	
	DESCRIÇÃO
BA-01	BANCADA DE GRANITO PARA SANITARIO COM QUATRO LAVATÓRIOS DE EMBUTIR EM LOUÇA, FIXADO COM MÃO FRANCESA, COM TORNEIRA DE PAREDE, ACIONAMENTO MANUAL E FECHO TEMPORIZADOR. DIMENSÕES: 0,420x2,60m.
BA-02	BANCADA DE GRANITO PARA SANITARIO COM TRÊS LAVATÓRIOS DE EMBUTIR EM LOUÇA, FIXADO COM MÃO FRANCESA, COM TORNEIRA DE PAREDE, ACIONAMENTO MANUAL E FECHO TEMPORIZADOR. DIMENSÕES: 0,420/1,20m.
BA-03	BANCADA DE GRANITO PARA SANITARIO COM DOIS LAVATÓRIOS DE EMBUTIR EM LOUÇA, FIXADO COM MÃO FRANCESA, COM TORNEIRA DE PAREDE, ACIONAMENTO MANUAL E FECHO TEMPORIZADOR. DIMENSÕES: 0,60/1,80MCAMARIM, ITEM 1 E 0,60/2190 COMARIM, MASCULINO1.
BA-04	BANCADA DE GRANITO, FIXADO COM MÃO FRANCESA. DIMENSÕES: 0,60/3,44m.
BA-05	BANCADA DE GRANITO, FIXADO COM MÃO FRANCESA. DIMENSÕES: 0,45/1,40M.
DV-01	DIVISÓRIA DE GRANILITE (KAO) INSTALAÇÃO SANITÁRIA COM ALTURA DE 1,65 M, TESTEIRA COM ALTURA DE 0,15 M E PÉ DE 0,15 DIVISÓES DE GRANILITE E= 4 CM, PARA RECEBIMENTO DE PORTA DE MADEIRA LISA, REVESTIDA COM LAMINADO MELAMINICO.
DV-02	DIVISÓRIA EM PLACAS GRANILITE COM ESPESSURA DE 7CM, PARA FECHAMENTO DE VÃO. DIMENSÕES: 1,75/1,81M.
DV-03	DIVISÓRIA EM PLACAS GRANILITE COM ESPESSURA DE 7CM, PARA MICTÓRIO INDIVIDUAL. DIMENSÕES: 0,50/1,20M.
MC-01	MICTÓRIO INDIVIDUAL EM LOUÇA.
GC-01	GUARDA--CORPO EM TUBO DE AÇO GALVANIZADO #=2" (5,0cm)COM MONTANTES VERTICAIS CA CADA 1,25m NO MÁXIMO, FECHAMENTO EM CABO DE AÇO #=3/8" PINTADO COM ESMALTE SINTÉTICO ACETINADO COR A DEFINIR, COM ALTURA DE 0,900M (CAMAROTE, POÇO E DEMAIS LOCAIS 1,10M).
CO-01	CORRIMÃO DUPLO TUBULAR, H=0,700M/0,900M, PINTADO COM ESMALTE SINTÉTICO ACETINADO COM A DEFINIR.
SO-01	SOLEIRA EM GRANILITE, EM NÍVEL.
SO-02	SOLEIRA EM GRANILITE, COM DESNIVEL DE 0,050CM.
SO-03	SOLEIRA EM GRANILITE, COM DESNIVEL DE 2,000CM.
ES-01	ESPELHO COM MOLDURA EM ALUMINIO, FIXADO NA PAREDE, ESP.=4mm. DIMENSÃO: 0,420/41,00CM.
ES-02	ESPELHO COM MOLDURA EM ALUMINIO, FIXADO NA PAREDE, ESP.=4mm. DIMENSÃO: 1,40/0,60CM, OBS: QUANDO INSTALADO SOBRE BANCADA EXISTENTE, POSICIONAR SOB LUMINÁRIAS EXISTENTES.
VE-01	EXAUSTOR DE PAREDE/TETO, PARA TROCA DE AR, SANITÁRIOS COM ATÉ 30M3, CONSIDERANDO 20 RENOVAÇÕES POR HORA, SENSOR AUTOMÁTICO COM TIMER, GRADE AUTO FECHANTE COM VÁLVULA ANTIRETORNO DE AR.
PL-01	PLATAFORMA ELEVATÓRIA, ENTRADAS OPOSTAS, PORTA EXTERNA H=2,15M, PORTA INTERNA H=1,60M. DIMENSÃO: 80X1,40, DESNÍVEL APROXIMADO H=0,80CM.
RR-01	PORTA DE ENROLAR TRANSIDOR COMERCIAL AUTOMÁTICA, COM LÂMINAS MICRO PERFURADAS EM TODA SUA EXTENSÃO, PINTURA ELETROSTÁTICA EM POLIESTER, COR MARROM.

TABELA DE ACABAMENTOS	
Ⓝ	PISO/RODAPÉ
1	PISO VINÍLICO AUTOPORTANTE ACÚSTICO, ESPESSURA DE 4,5mm COM IMPERMEABILIZANTE ACRÍLICO
2	CERÂMICA ESMALTADA ADHESIVA, COR A DEFINIR, COLADAS COM MASSA ADESIVA À BASE DE PVA, COM ADIÇÃO DE 10% DE CIMENTO EM PESO, ARGAMASSA DE REGULARIZAÇÃO ENTRE 20 E 25MM DE ESPESSURA. AS JUNTAS À PRUMO NÃO PODERÃO EXCEDER A 3MM. RODAPÉ H=50# NA COR A DEFINIR.
3	PORCELANATO ESMALTADO POLIDO 45X45CM, COR A DEFINIR, COLADAS COM ARGAMASSA COLANTE INDUSTRIALIZADA, JUNTA SECA. RODAPÉ H=10# NA COR A DEFINIR.
4	ASSOALHO EM TÁBUA DE MADEIRA APARELHADA
5	PISO EM GRANITO, COR A DEFINIR, COLADAS COM MASSA ADESIVA À BASE DE PVA, COM ADIÇÃO DE 10% DE CIMENTO EM PESO, ARGAMASSA DE REGULARIZAÇÃO ENTRE 20 E 25MM DE ESPESSURA. AS JUNTAS À PRUMO NÃO PODERÃO EXCEDER A 2MM.
⚠	PAREDE
⚠	PAREDE COM REVESTIMENTO DE ARGAMASSA, COM MASSA CORRIDA, ESPESSURA FINAL MÁXIMA DE 2CM, CHAPISCO – CIMENTO E AREIA TRAÇO 1:3(CIMENTO – CIMENTO CAL HIDRATADA E AREIA TRAÇO 1:2:9), REVESTIMENTO EM PLACAS ACÚSTICAS EM ESPUMA DE POLIURETANO POLIÉSTER, H=70–EXINGUIVEL, COM REVESTIMENTO EXTERNO EM PELÍCULA DE POLIURETANO.
⚠	AZULEJOS NA COR BRANCO LISO 30X40CM JUNTAS À PRUMO, ASSENTAMENTO COM ARGAMASSA MISTA COM MEDIA GROSSA 1:2:9, REJUNTAMENTO COM ARGAMASSA INDUSTRIALIZADA, JUNTA COM MÁXIMO 3 MM.
⚠	PAREDE COM REVESTIMENTO DE ARGAMASSA, COM MASSA CORRIDA, ESPESSURA FINAL MÁXIMA DE 2CM, CHAPISCO – CIMENTO E AREIA TRAÇO 1:3(CIMENTO – CIMENTO CAL HIDRATADA E AREIA TRAÇO 1:2:9), REVESTIMENTO EM PAINEL ACÚSTICOS DE MDF, COM ACABAMENTO EM FOLHA DE MADEIRA OU LAQUEADO, COR A DEFINIR.
⚠	PAREDE COM REVESTIMENTO DE ARGAMASSA, COM MASSA CORRIDA, ESPESSURA FINAL MÉDIA DE 2CM, CHAPISCO – CIMENTO E AREIA TRAÇO 1:3(CIMENTO – CIMENTO CAL HIDRATADA E AREIA TRAÇO 1:2:9), REVESTIMENTO EM PLACAS ACÚSTICAS EM ESPUMA DE POLIURETANO POLIÉSTER, H=70–EXINGUIVEL, COM REVESTIMENTO EXTERNO EM PELÍCULA DE POLIURETANO.
⚠	PAREDE COM REVESTIMENTO DE ARGAMASSA, COM MASSA CORRIDA, CHAPISCO–CIMENTO E AREIA TRAÇO 1:3(CIMENTO–CIMENTO CAL HIDRATADA E AREIA TRAÇO 1:2:9), REVESTIMENTO EM PAINEIS EM ACM (ALUMÍNIO COMPOSTO) COR A DEFINIR, COM FRISOS EM ACM COR BRANCO, MARGUISE NA COR AZUL PETRÓLEO BRILHANTE E DEMAIS LOCAIS NA COR BRANCO FOSCO, H=4MVARIÁVEL.
⚠	PAREDE COM REVESTIMENTO DE ARGAMASSA, COM MASSA CORRIDA, ESPESSURA FINAL MÁXIMA DE 2CM, CHAPISCO – CIMENTO E AREIA TRAÇO 1:3(CIMENTO – CIMENTO, CAL HIDRATADA E AREIA 1:4:12)/ REBOCO COM ARGAMASSA PRÉ–FABRICADA, PINTURAS — COM TINTA ACRÍLICA ACETINADO NA COR BRANCO, H =4MVARIÁ.
N	TETO
1	ONDE NECESSÁRIO REFORMA COM REVESTIMENTO DE ARGAMASSA, COM MASSA CORRIDA, ESPESSURA FINAL MÁXIMA DE 2CM, CHAPISCO – CIMENTO E AREIA TRAÇO 1:3(CIMENTO – CIMENTO CAL HIDRATADA E AREIA TRAÇO 1:2:9)/ REBOCO COM ARGAMASSA INDUSTRIALIZADA OU CAL HIDRATADA E AREIA FINA 1:3. PINTURA COM TINTA LÁTEX NA COR BRANCO FOSCO AVELUDADO.
2	FORRO EM GESSO ACARTONADO, PINTURA LÁTEX PVA FOSCO, NA COR BRANCO DA CORAL OU SIMILAR, COM PLACAS DE 60X60CM, ESPESSURA DE PAREDE, 08MM. DNS: 0 FORRO FIXO, EXISTENTE EXECUTAR APENAS REPARO E REPINTURA.
3	FORRO EM PLACAS ACÚSTICAS DE ESPUMA SEM–RIGIDA SUSPENSAS TIPO NAVIA, E=50MM

OBSERVAÇÕES:
–TODAS AS DIMENSÕES SE REFEREM A LARGURA X COMPRIMENTO X ALTURA.

OBSERVAÇÕES:
–AS ALVENARIAS SERÃO DE BLOCO DE CONCRETO NAS DIMENSÕES 14x19x39cm, 19X19X39CM E 09X19X39, CONFORME ESPECIFICADO EM PROJETO, COM JUNTA AMARRADA.

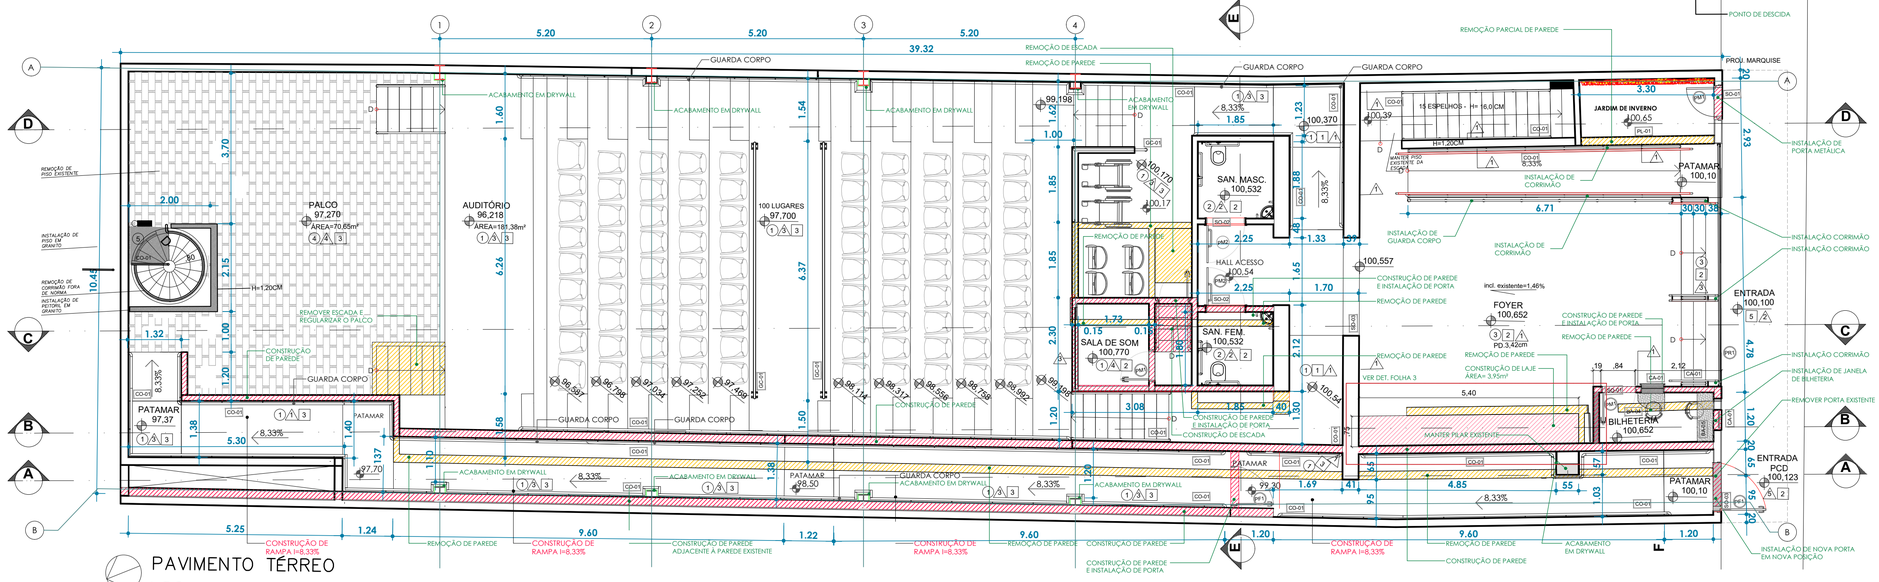

PAVIMENTO TÉRREO
ESC.: 1: 75

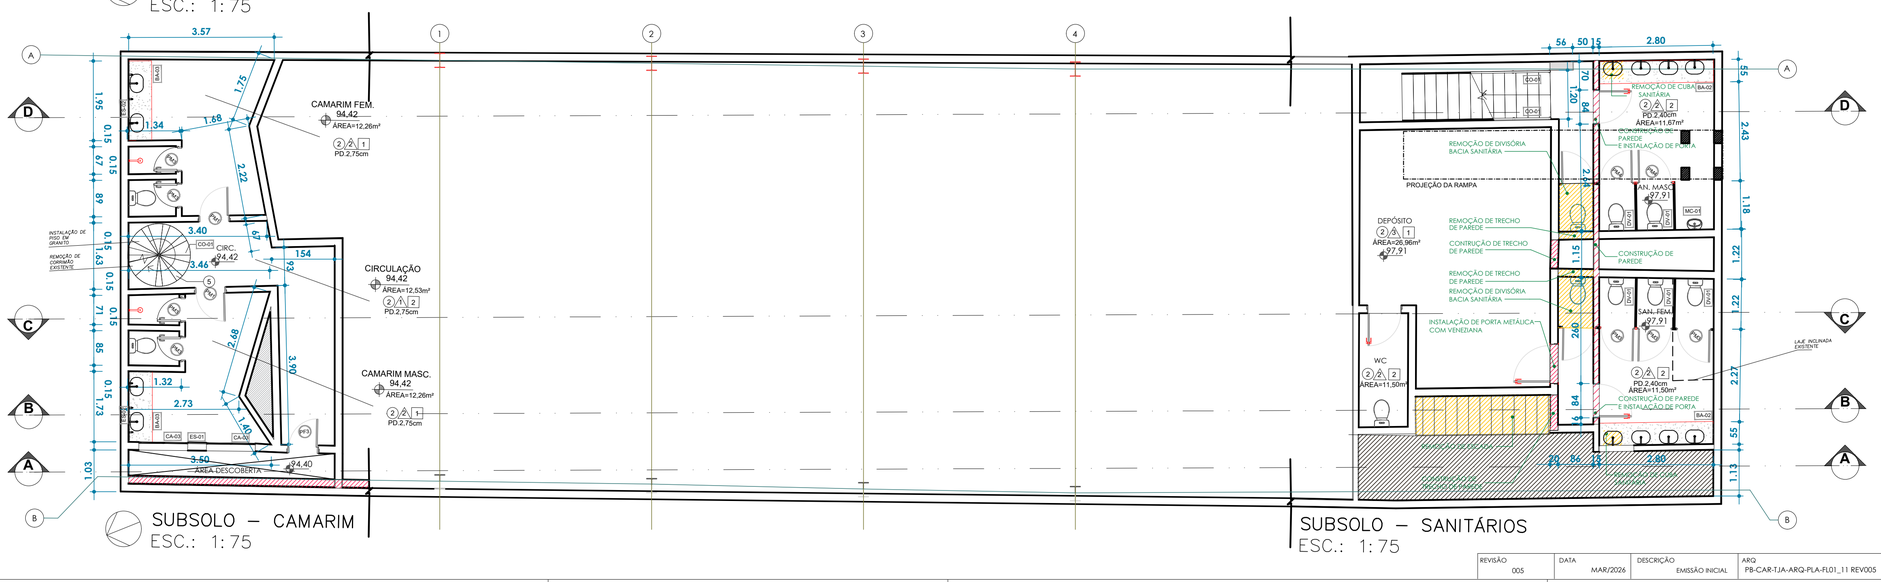

SUBSOLO – CAMARIM
ESC.: 1: 75

SUBSOLO – SANITÁRIOS
ESC.: 1: 75

MAPA DE ESQUADRIAS

LEGENDA DE JANELAS - JANELAS ALUMÍNIO

REF.	Dimensões (cm)	Area(m²)	Quant.	AreaTotal (m²)	h do peitoril(cm)/Tipo	AMBIENTES
CA-01	60X1,30	0,78	02	1,56	70- cm - fixo	Bilheteria
CA-02	200 x 100	1,00	01	1,00	72 cm - guilhotina	sala de som
CA-03	120X100	1,20	02	2,40	140 cm - maximar	camarim feminino

LEGENDA DE PORTAS - PORTAS EM MADEIRA COM PINTURA

REF.	Dim. (cm)	Quant.	TIPO	AMBIENTES
PM1	72 x 210	05	01 folha - de abrir lisa	Bilheteria, Sala de som, camarim fem/masc.
PM2	82 x 210	02	01 folha - de abrir c/ barra metálica	Sanitário PCD. feminino e masculino.
PM3	62 x 100	08	01 folha - de abrir rev. com laminado melamínico	Sanitários fem./masc. e camarim fem/masc.
PM4	82 x 100	02	01 folha - de abrir rev. com laminado melamínico	Sanitários fem./masc.

LEGENDA DE PORTAS - PORTAS DE FERRO

REF.	Dim. (cm)	Quant.	TIPO	AMBIENTES
PF1	92 x 210	01	01 folha - de abrir, corta fogo em chapa de aço galvanizada	Acesso pcd, acesso lateral pcd
PF2	120 x 210	01	02 folhas - de abrir lisa, para pintura. obs.:mesma cor parede interna auditório.	Auditório
PF3	80 x 210	01	01 folha - de abrir lisa e grade externa. Para pintura. obs.:mesma cor parede interna.	Circulação camarins

OBSERVAÇÕES:
-TODAS AS DIMENSÕES SE REFEREM A VÃO X ALTURA X PEITORIL.
-TODAS AS PORTAS DE MADEIRA SERÃO PINTADOS EM ESMALTE ACETINADO SOBRE MASSA, COR A DEFINIR.
-TODOS OS CAIXILHOS SERÃO PINTADOS EM ESMALTE SINTÉTICO, COR A DEFINIR.
-TODAS AS PORTAS METÁLICAS DE CHAPA LISA, EXTERNAS OU INTERNAS, SERÃO PINTADOS EM ESMALTE SINTÉTICO ACETINADO, COR A DEFINIR.

QUADRO DE ÁREAS	
AMBIENTE	ÁREA
ÁREA DO TERRENO	442,67–m2
ÁREA CONSTRUÍDA NOVA	32,37–m2
ÁREA REFORMADA P.AV. TÉRREO	410,30–m2
ÁREA REFORMADA SUBSOLO	70,02–m2
ÁREA TOTAL INTERVENÇÃO	512,69–m2

LEGENDA REMOÇÃO/DEMOLIÇÃO

EDIFICAÇÃO EXISTENTE – DEMOLIR	ALVENARIA NOVA
ALVENARIA EXISTENTE	ALVENARIA NOVA

NOTAS DE ACESSIBILIDADE:
01 – A EDIFICAÇÃO SERÁ SINALIZADA DE ACORDO COM O ITEM 10 DA NBR 9050/94. PREVER PISO TÁTIL NO INICIO E TÉRMINO DAS ESCADAS E RAMPAS NAS CONDIÇÕES DO ITEM 10.3.2.
02 – INSTALAR MAÇANETAS DE ALAVANCA.
03 – INTERRUPTORES COM ALTURA H=1,00m DO PISO ACABADO.
04 – PORTAS COM VÃO MÍNIMO DE 0,80m.
05 – GRELHAS COM VÃO–LIVRE MÁXIMO DE 1,5cm NAS CONDIÇÕES DO ITEM 6.1.3. DA NBR 9050.
06 – CORRIMÃO DAS ESCADAS: H1=0,70m E H2=0,92m PARA CRECHES E EMEIS E H=0,92 PARA EMEFS, DO PISO ACABADO.
07 – CORRIMÃO DAS RAMPAS COM ALTURA H1=0,70m E H2=0,92m DO PISO ACABADO.
08 – DIFERENÇA DE NIVEL ENTRE PISOS GRAMADO E CIMENTADO MENOR OU IGUAL A 1,5cm.
09 – LIMITAR SOLEIRAS À NO MÁXIMO 1,5cm DE ALTURA, SEGUNDO A NBR 9050.
10 – BANCOS E MESAS DE CONCRETO, NA ÁREA EXTERNA, DEVERÃO TER CANTOS ARREDONDADOS E ESPAÇO RESERVADO PARA P.P.D.
11 – OS PISOS EXTERNOS NÃO DEVERÃO SER EXECUTADOS COM INCLINAÇÃO TRANSVERSAL MAIOR OU IGUAL 2%.
12 – VAGA PARA P.P.D. DEVERÁ SER CIMENTADA, SINALIZADA E TER DIMENSÕES DE ACORDO COM A NBR 9050.
13 – ELIMINAR SOLEIRAS NOS PORTÕES / CALÇADAS.
14 – SANITÁRIOS PARA P.P.D. DE ACORDO COM ITEM 7 DA NBR 9050.

NOTAS:
1. MEDIDAS EM METROS, EXCETO INDICAÇÃO
2. CONTRÁRIA. ..
3. VERIFICAR COTAS E MEDIDAS NO LOCAL.
4. AS ESPECIFICAÇÕES TÉCNICAS, DESCRIÇÃO DE
5. MATERIAIS
6. E DETALHES SE ENCONTRAM NAS FOLHAS DE
7. DETALHAMENTO.
8. O MEMORIAL DESCRITIVO É PARTE INTEGRANTE
9. DO
10. PROJETO E DEVERÁ ESTAR A DISPOSIÇÃO
11. JUNTAMENTE AO PROJETO DURANTE A EXECUÇÃO
12. DA OBRA.

LOCALIZAÇÃO:

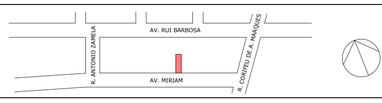

PROJETOS E ENGENHARIA LTDA
Rua Rubi 101 - Jd. dos Camargos, Barueri - SP.
CNPJ 38.880.696/0001-60 CREA 038.07.24

CLIENTE: PREFEITURA MUNICIPAL DE CARAPICUÍBA
PROJETO: REFORMA DO TEATRO JORGE AMADO
Av. Miriam, 86 - Centro - Carapicuíba - SP
ETAPA: PROJETO BÁSICO DE ARQUITETURA
PLANTA DE COBERTURA, PAVIMENTO TÉRREO E SUBSOLOS

FOLHA: 01

REVISÃO	DATA	DESCRIÇÃO	ARQ.
005	MAR/2026	EMISSÃO INICIAL	PB-CAR-1JA-ARQ-PLA-FL01_11 REV005

RESPONSÁVEL TÉCNICO: CINTIA HARUMI SICITO | CREA: 5061006491 | ART: 28027230201501357 | DESENHO: - | ASS: CINTIA HARUMI SICITO:193912018 73 (Assinado de forma digital por CINTIA HARUMI SICITO:19391201873 Dados: 2026.04.28 11:07:46 -03'00')

ESCALA: 1 : 75 | REVISÃO: 005

FORMATO A1 (594 x 841 mm)