

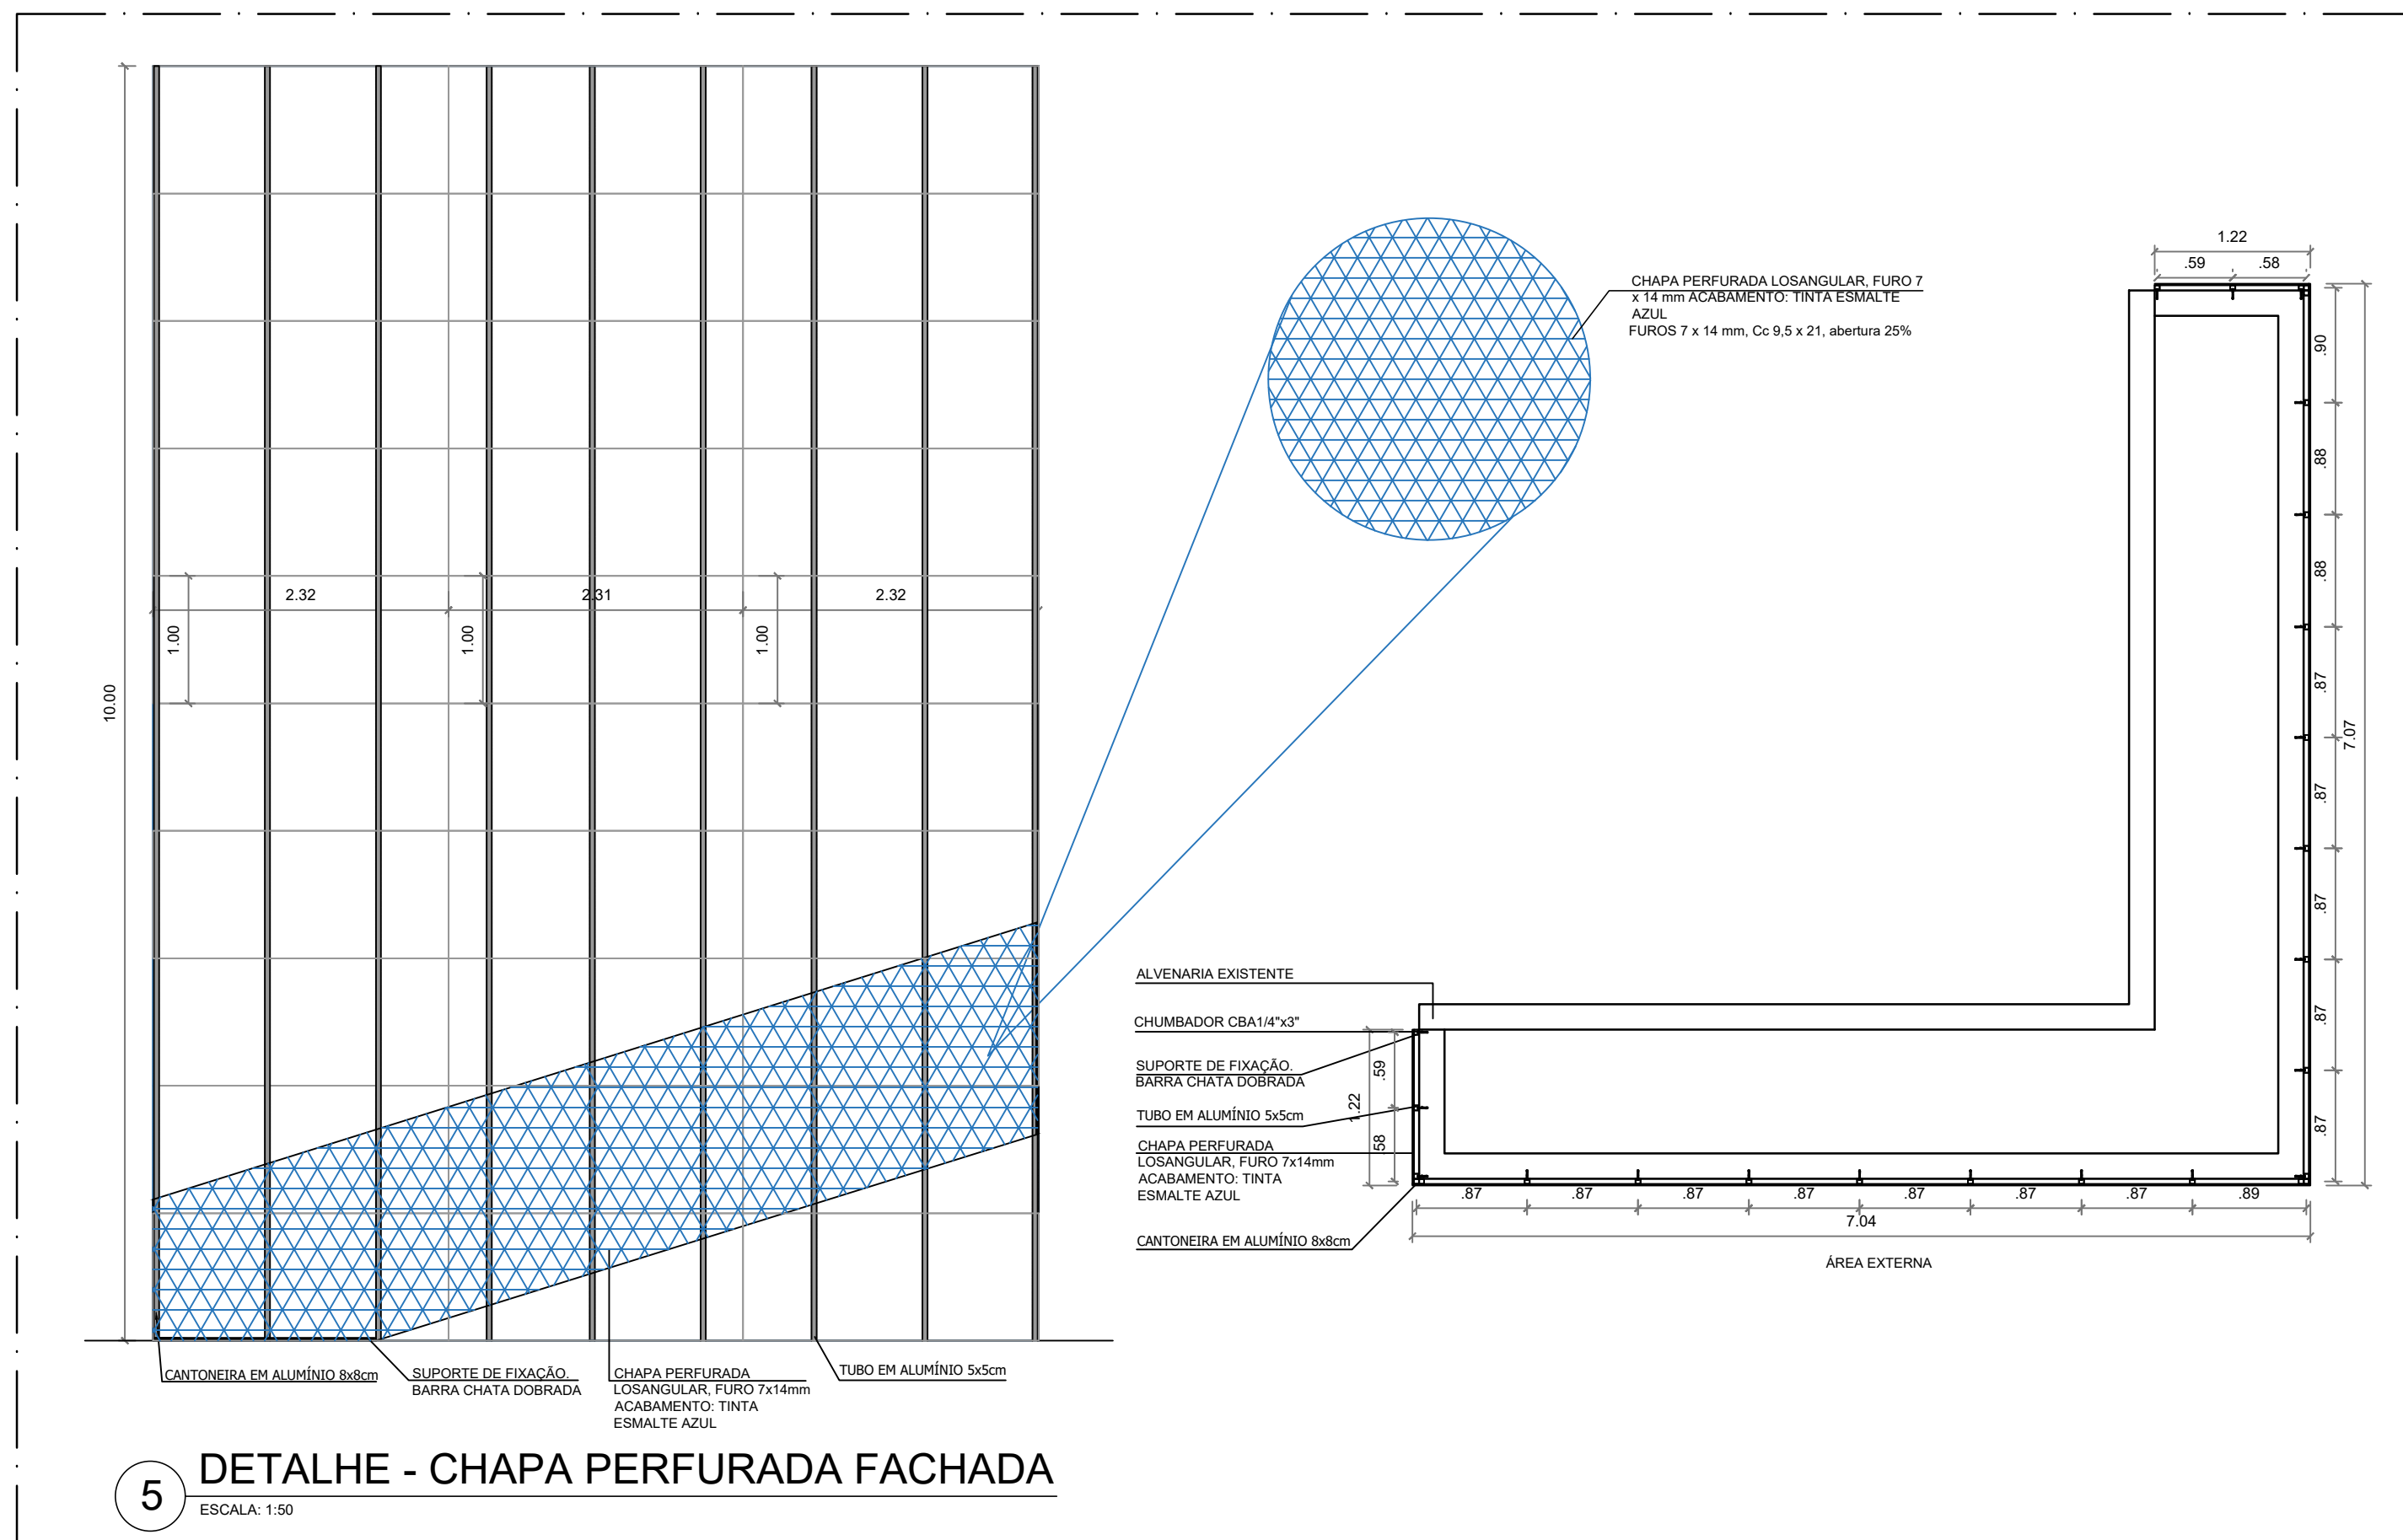
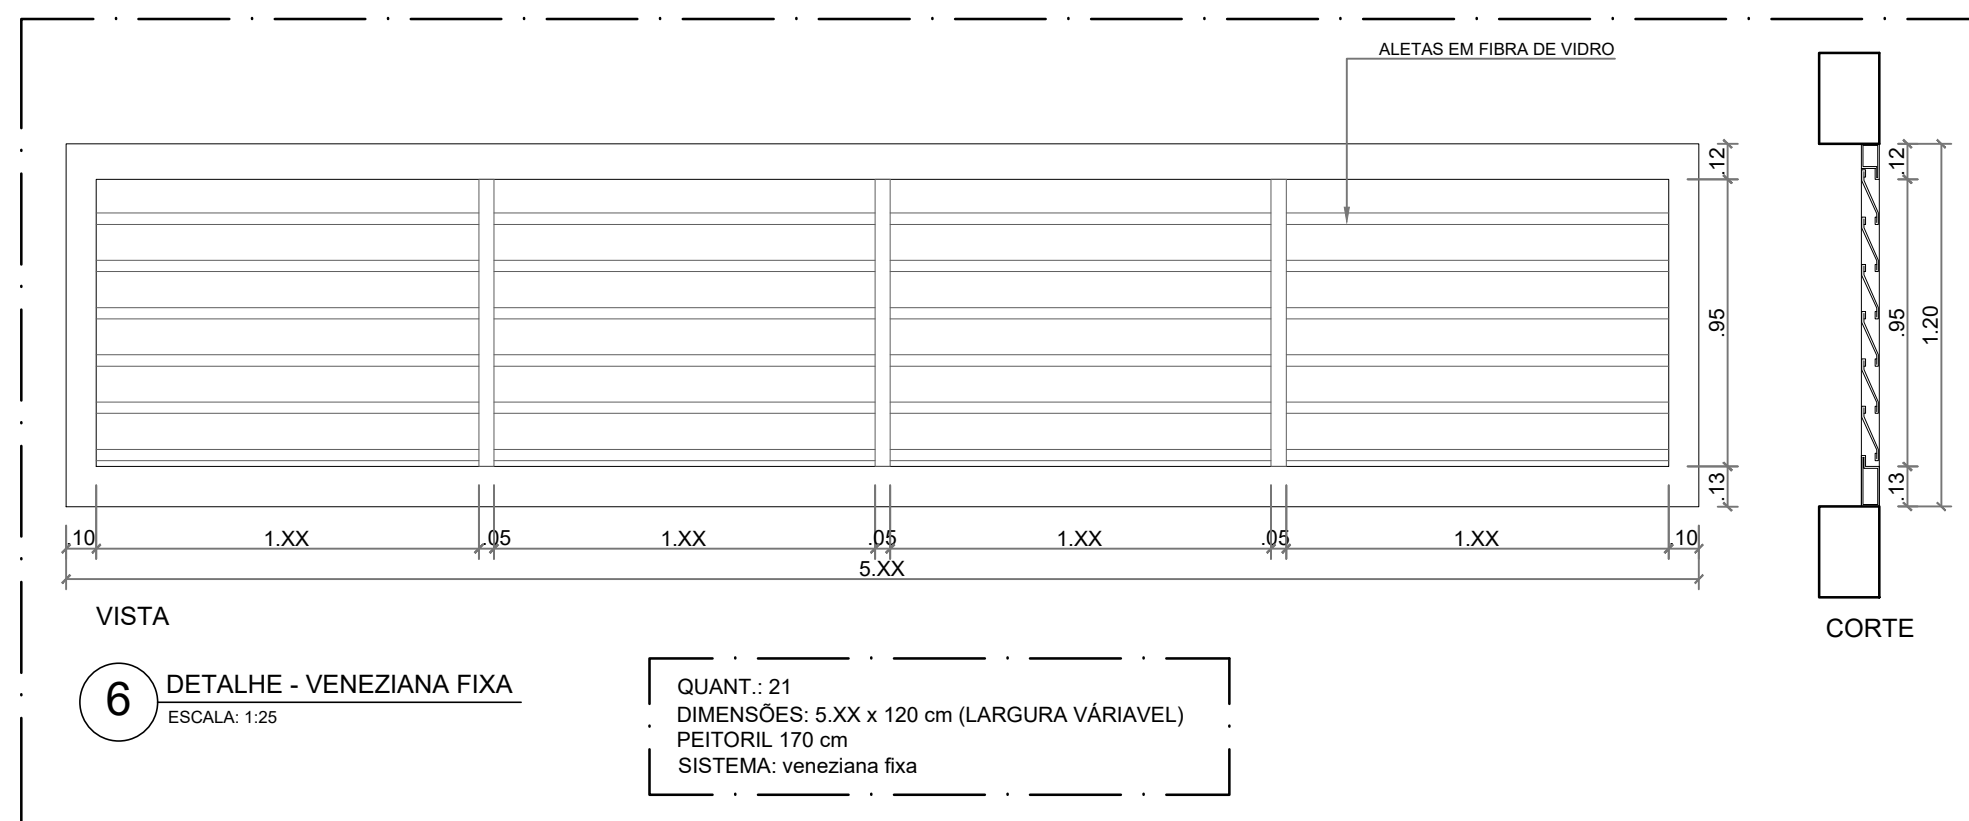
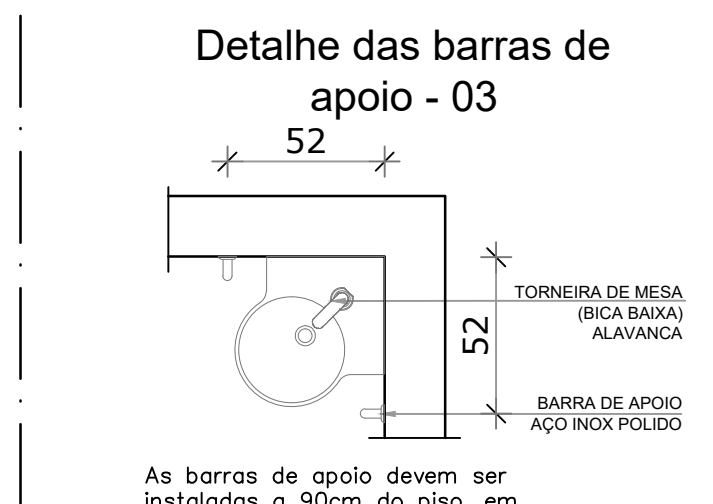
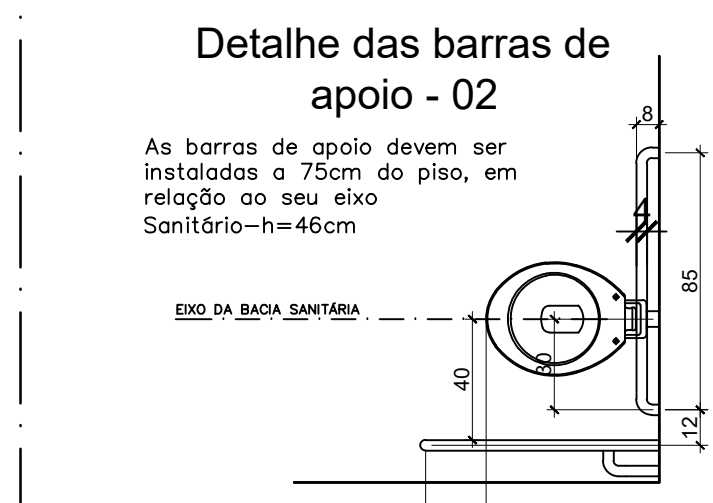
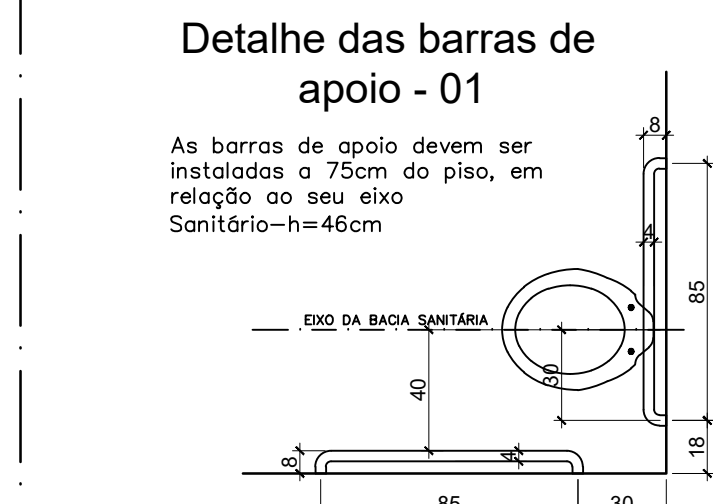
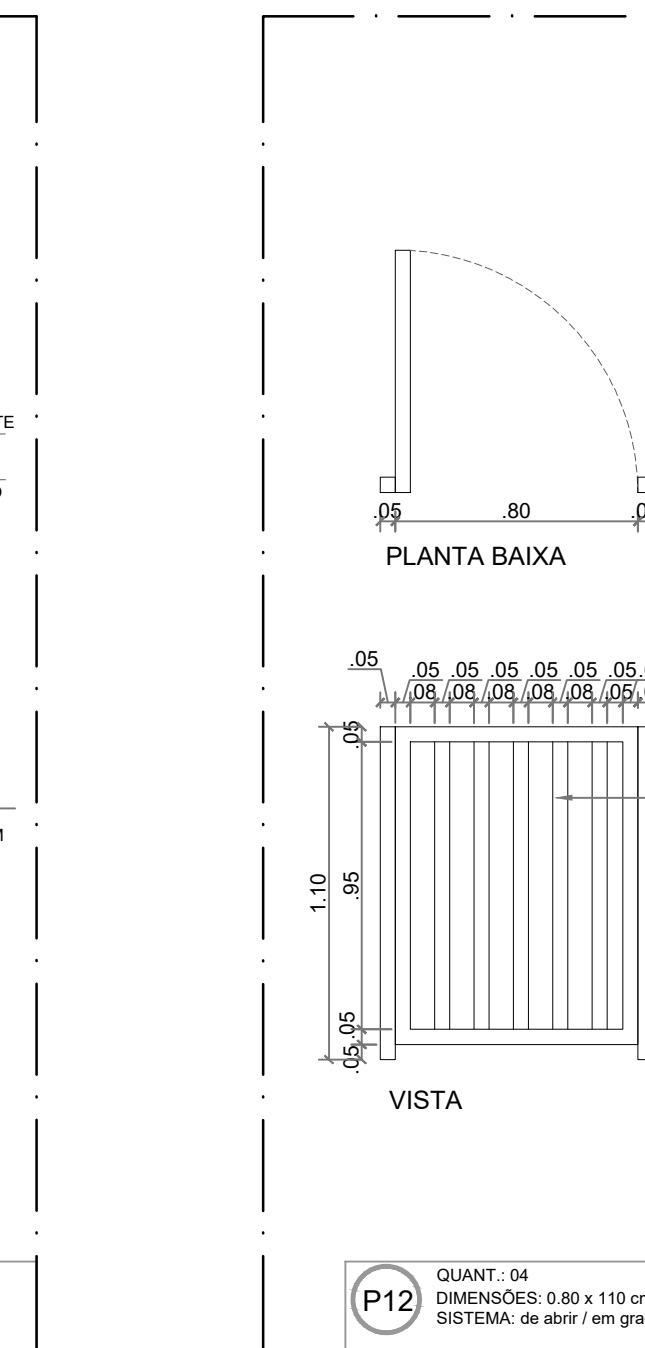
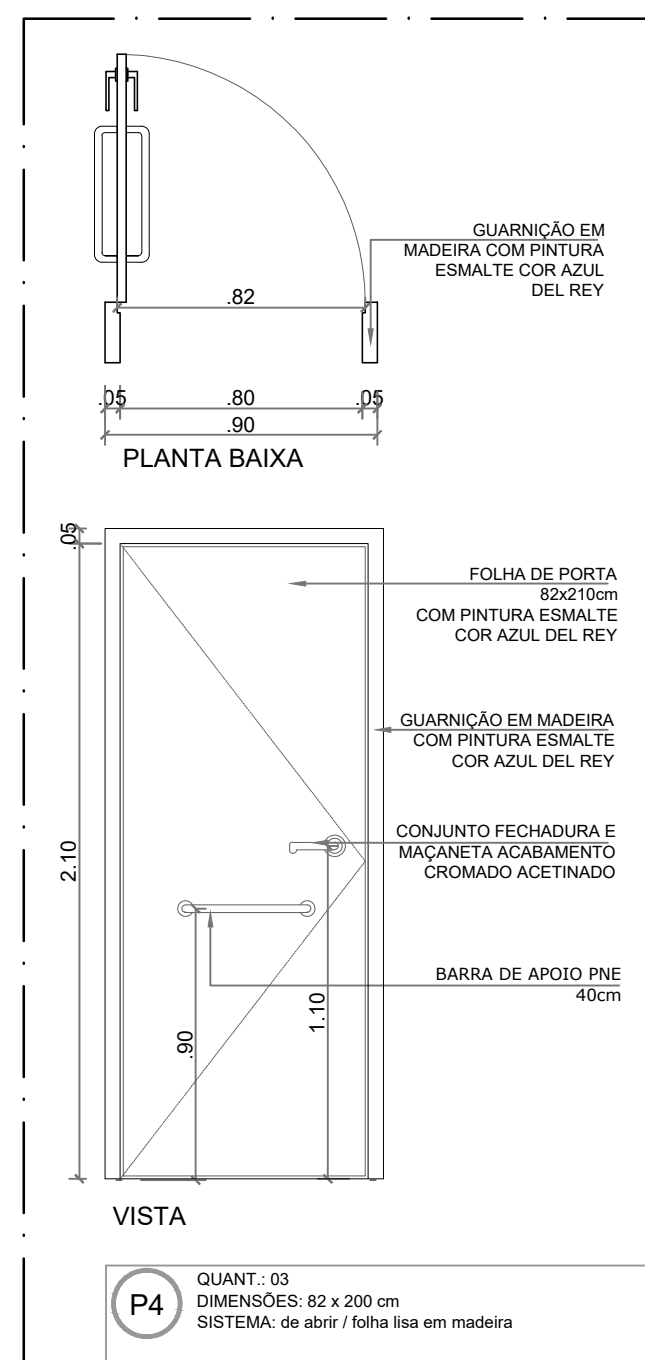
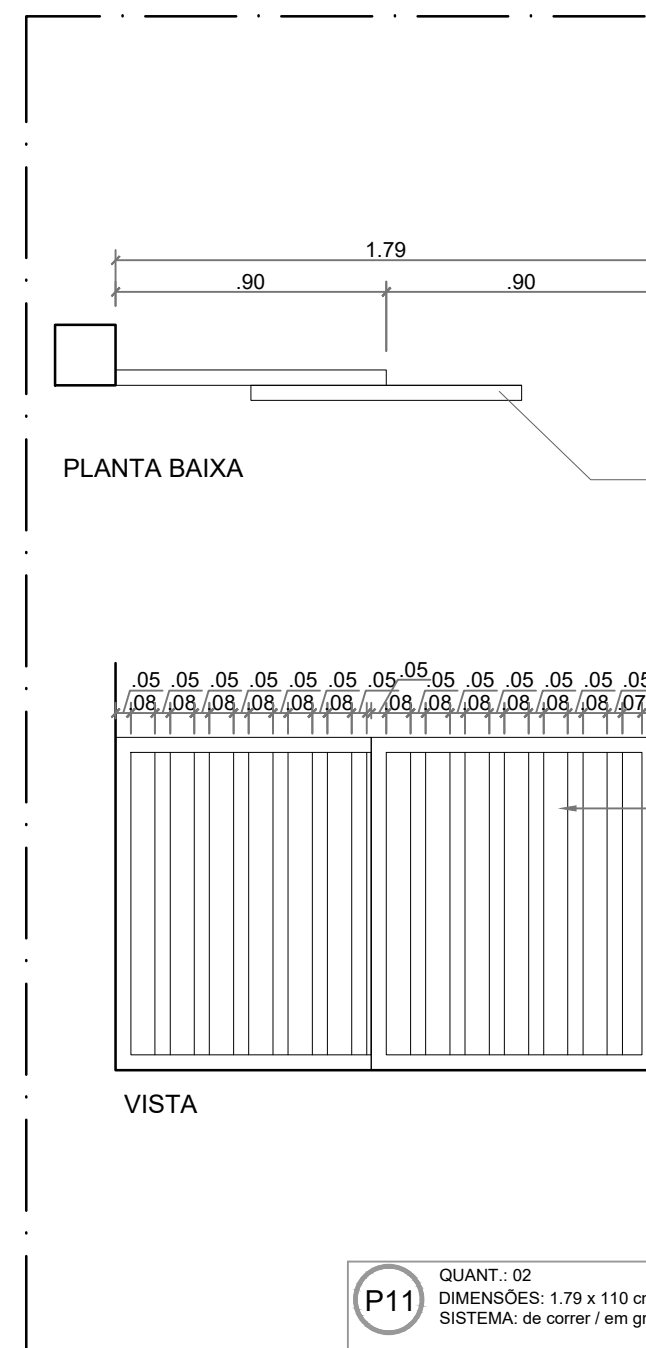
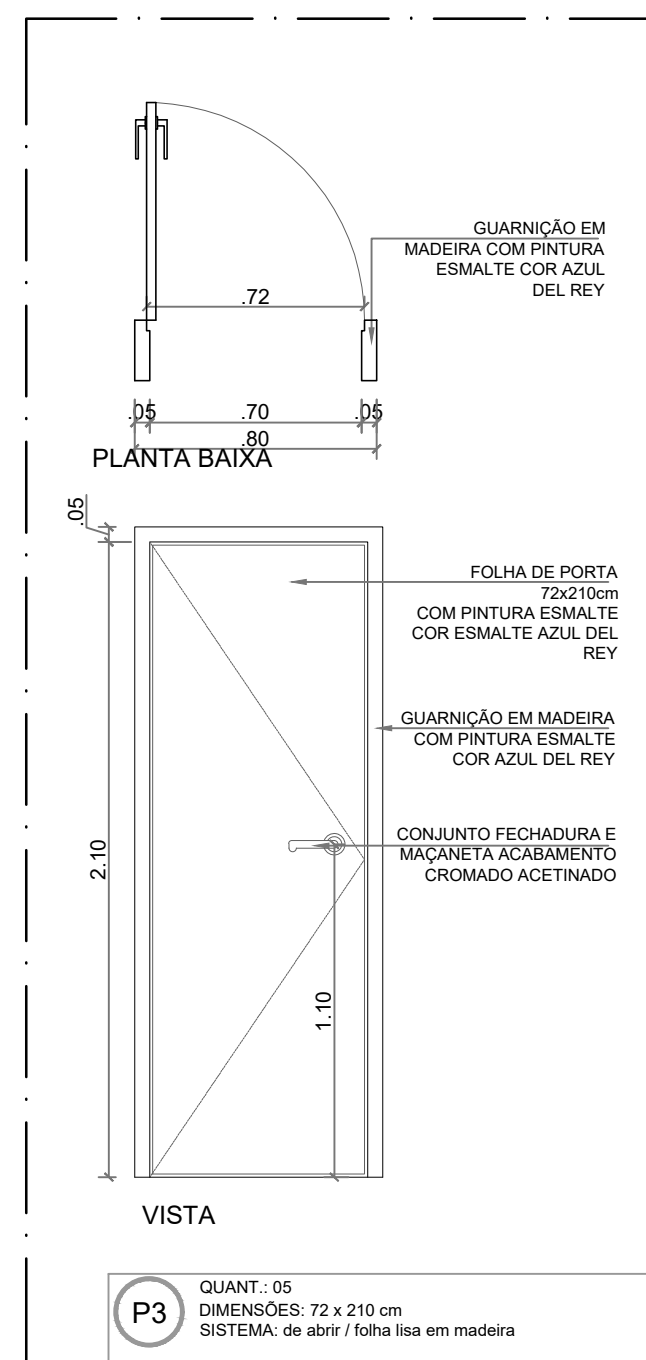
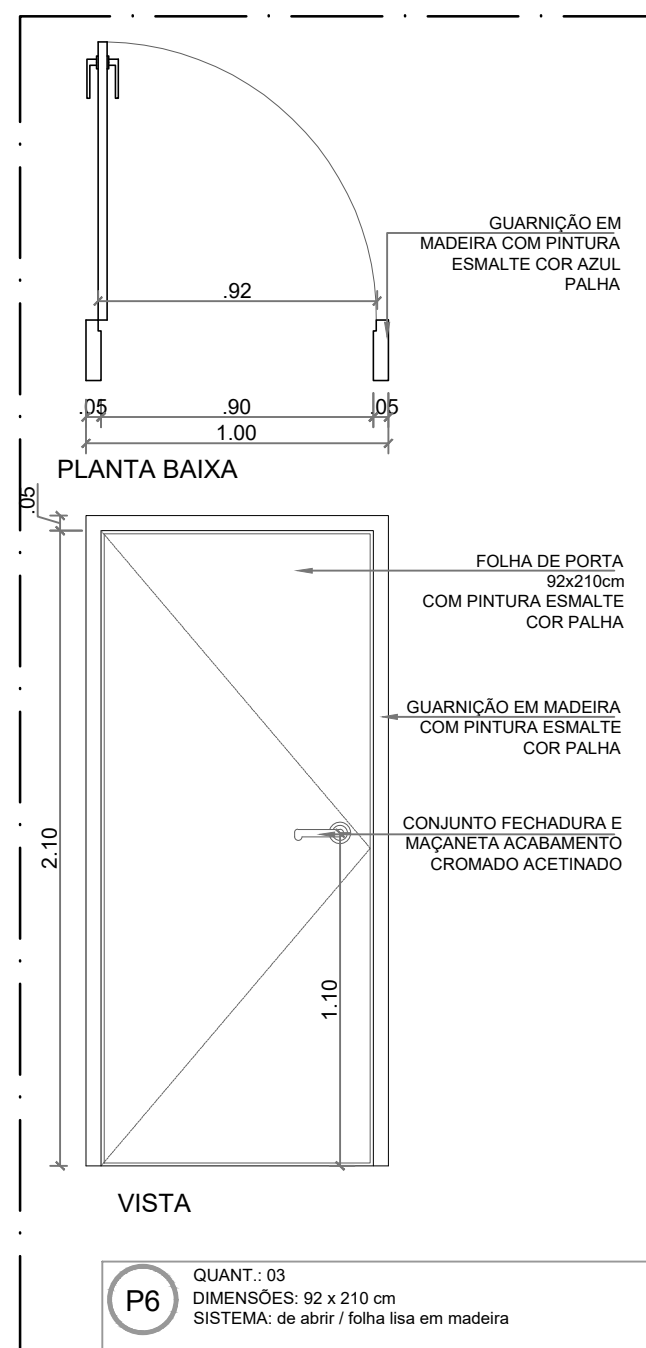
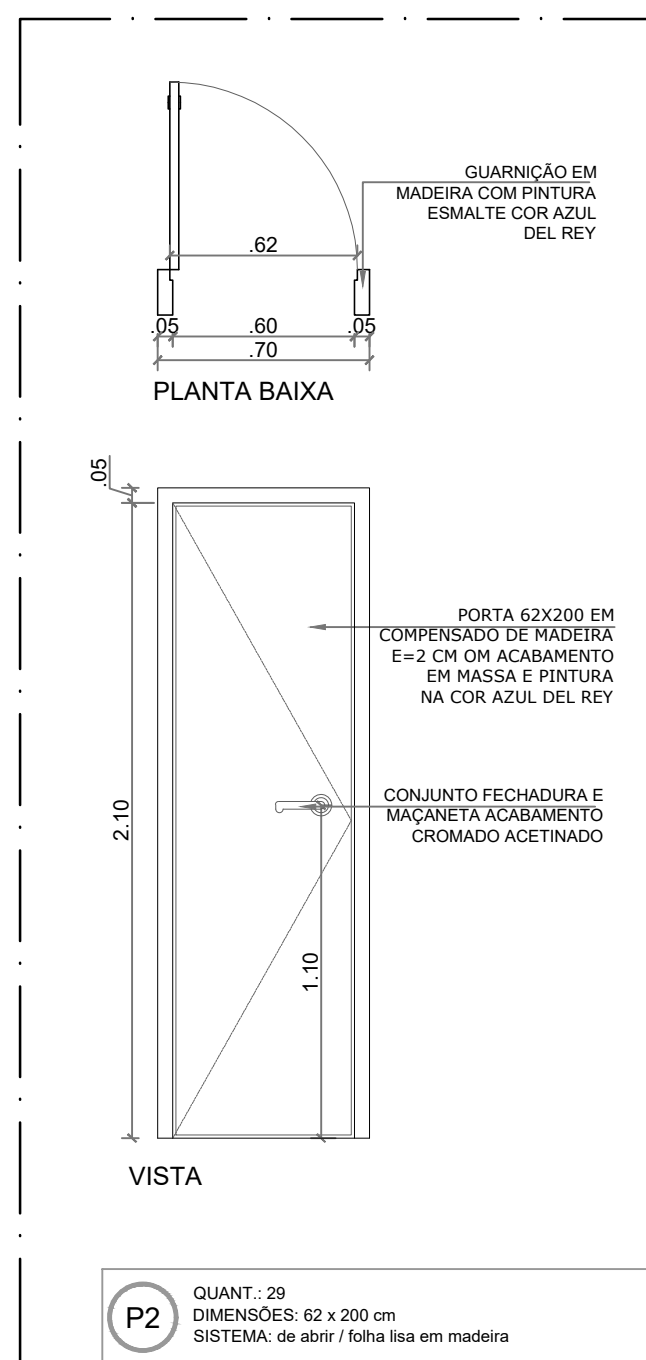


1 DETALHE PLANTA DA QUADRA - GINÁSIO DE ESPORTES AIRTON SENNA


- FAIXA PINTADA EM EPÓXI LARANJA - LARG. 8cm
- FAIXA PINTADA EM EPÓXI AMARELO - LARG. 8cm
- FAIXA PINTADA EM EPÓXI BRANCO - LARG. 8cm
- PISO VINÍLICO EM MANTA MARCA: TARKETT LINHA: OMNISPORTS, COR: BEACH
- PISO VINÍLICO EM MANTA MARCA: TARKETT LINHA: OMNISPORTS, COR: SKY BLUE

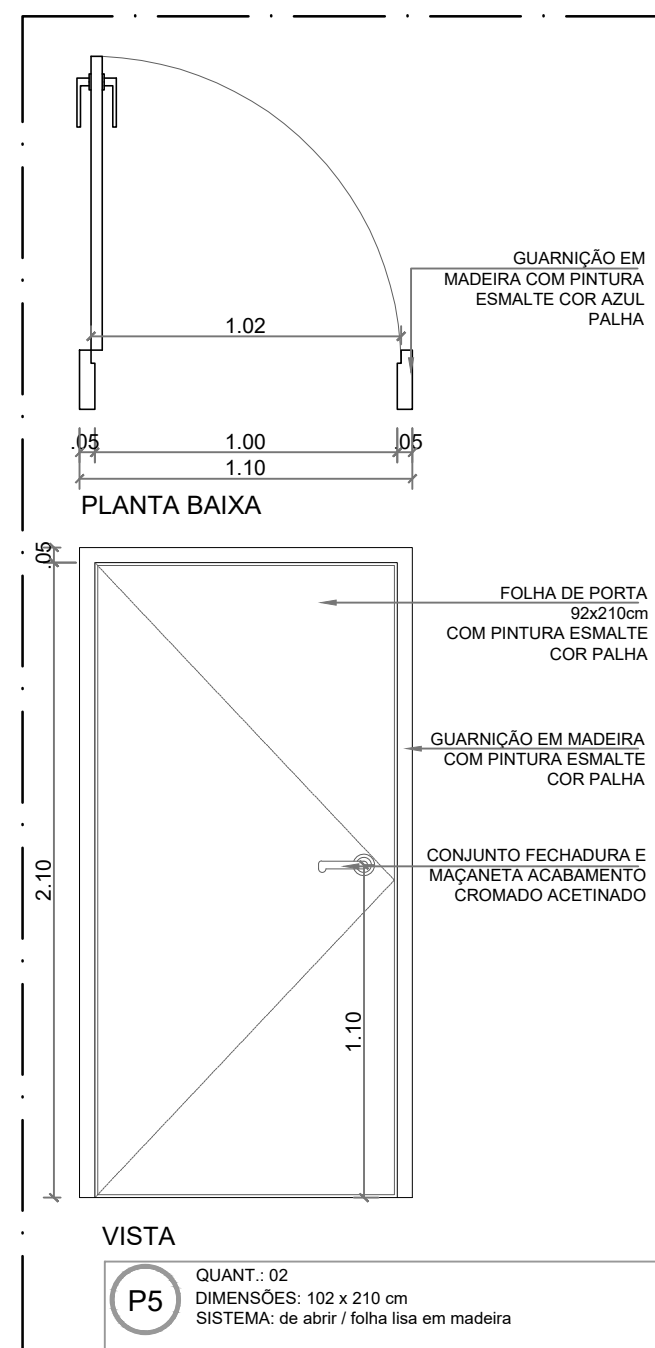




5 DETALHE - CHAPA PERFORADA FACHADA

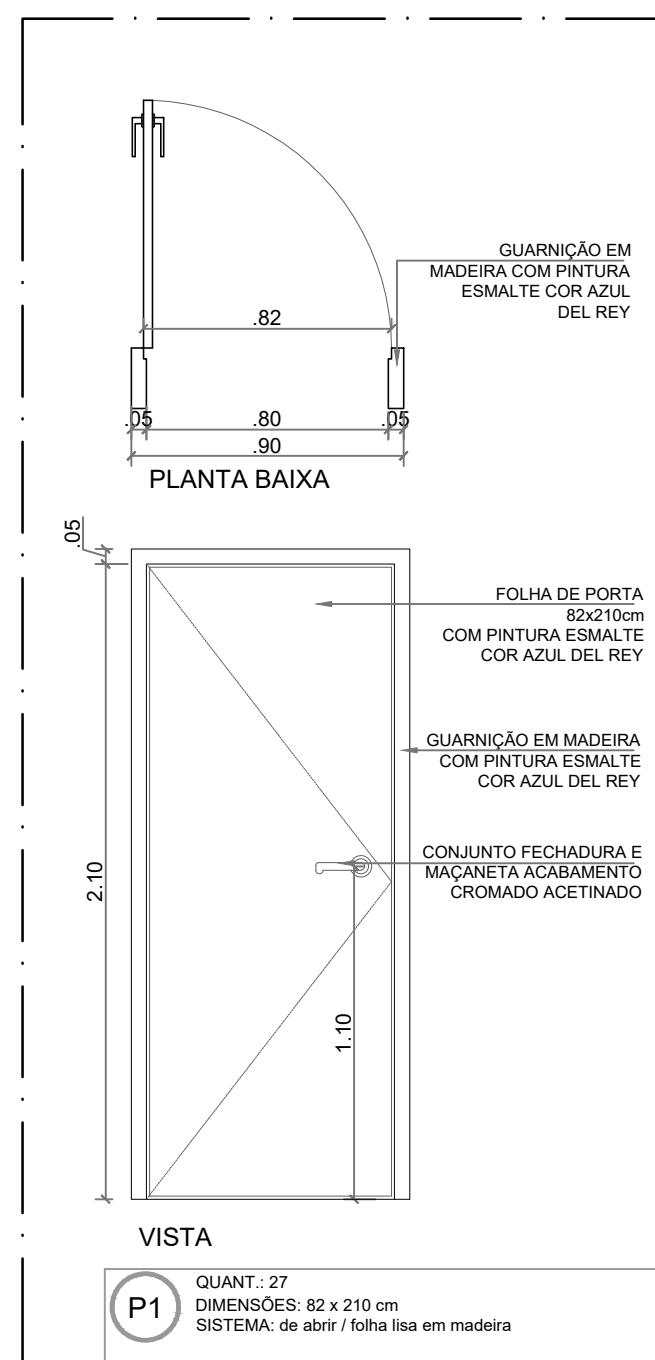


2 DETALHE - INSTALAÇÃO BARRAS DE APOIO

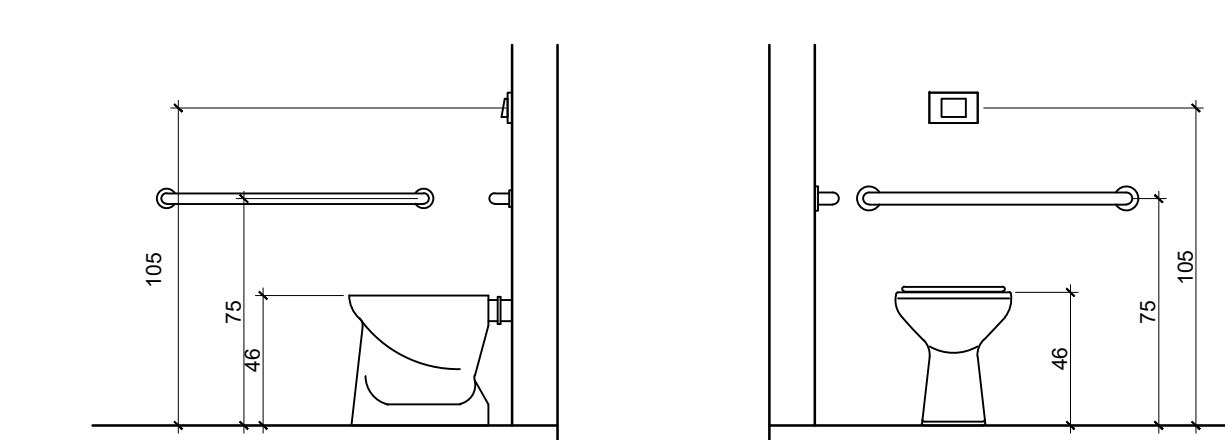


Notas:
Barras de Apoio:
- Barras de apoio em aço inox
- Bacia Sanitária na cor branca, na altura de 48 cm do piso acabado,
de acordo com o NBR 9050 e RDC 550, com válvula de descarga.

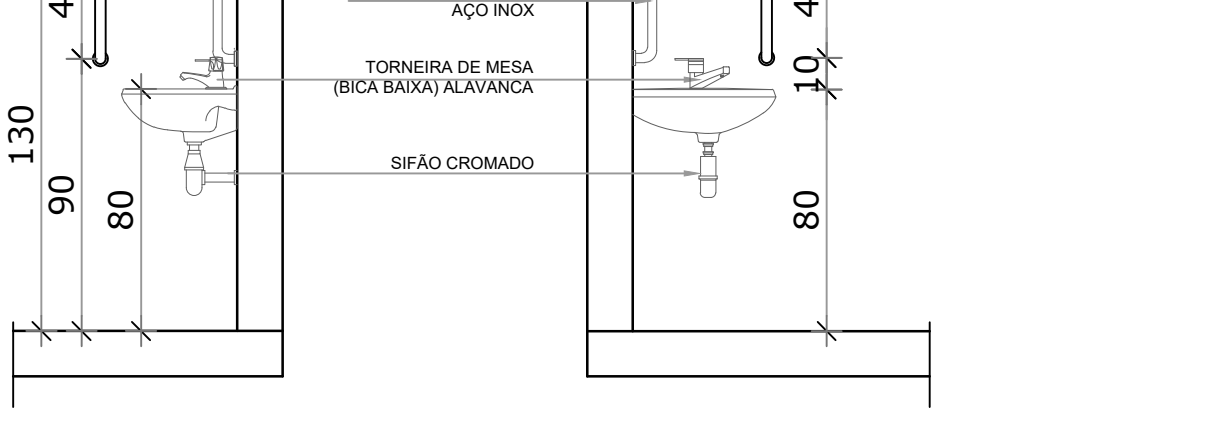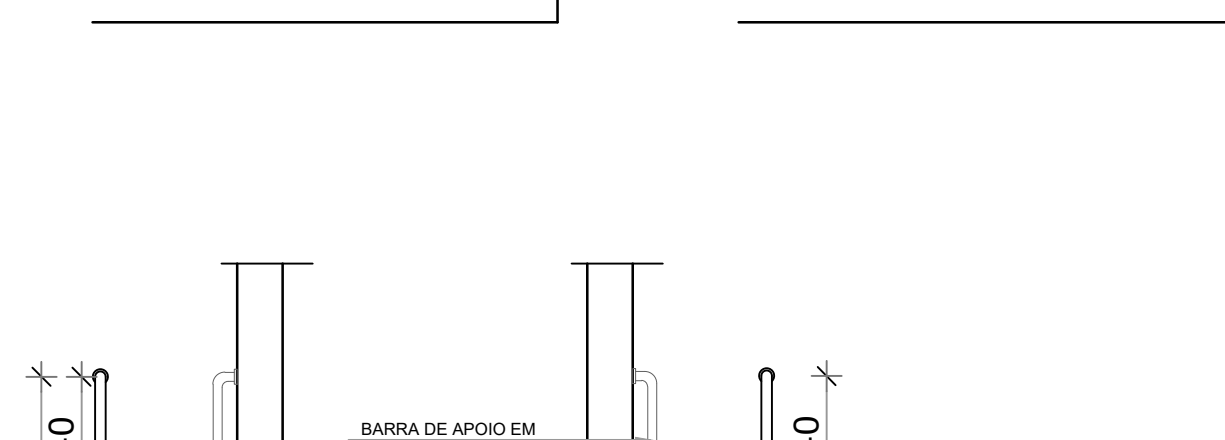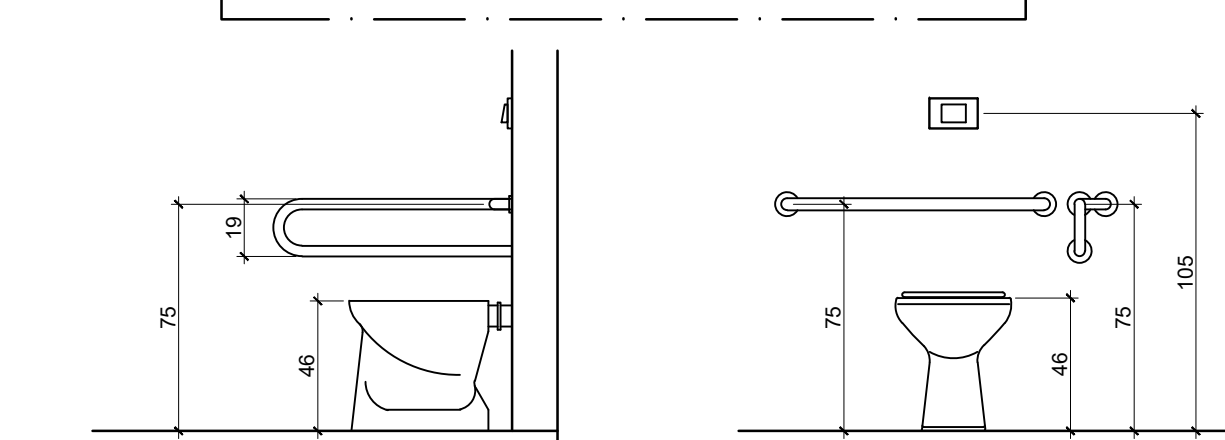

3 DETALHE - INSTALAÇÃO BARRAS DE APOIO

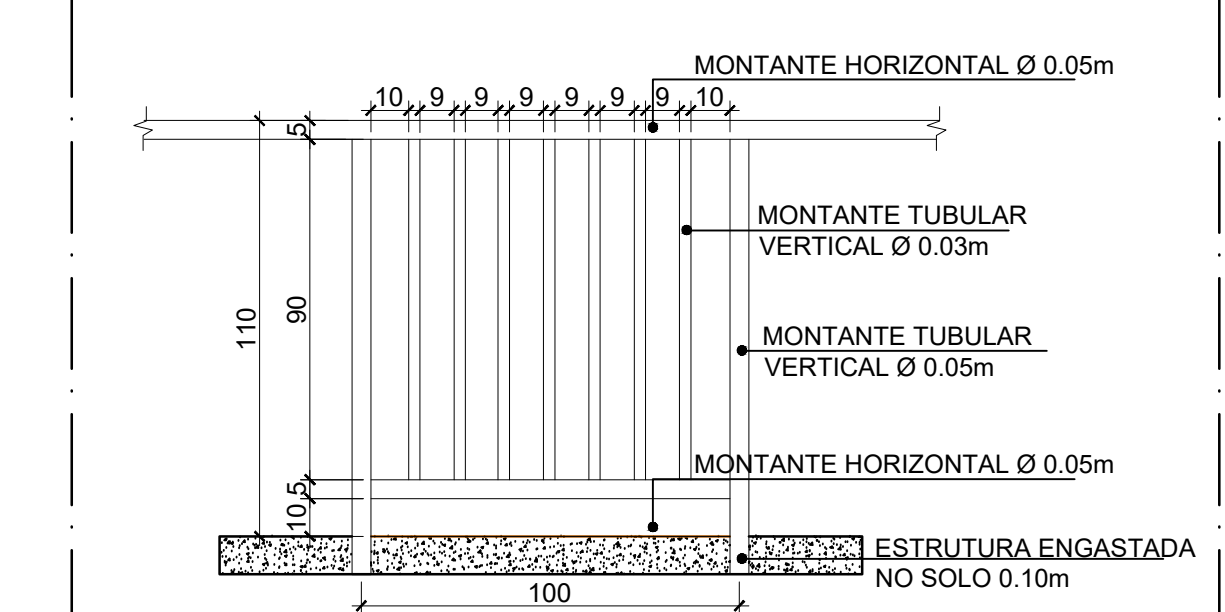

4 DETALHE - ASSENTO ARQUIBANADA

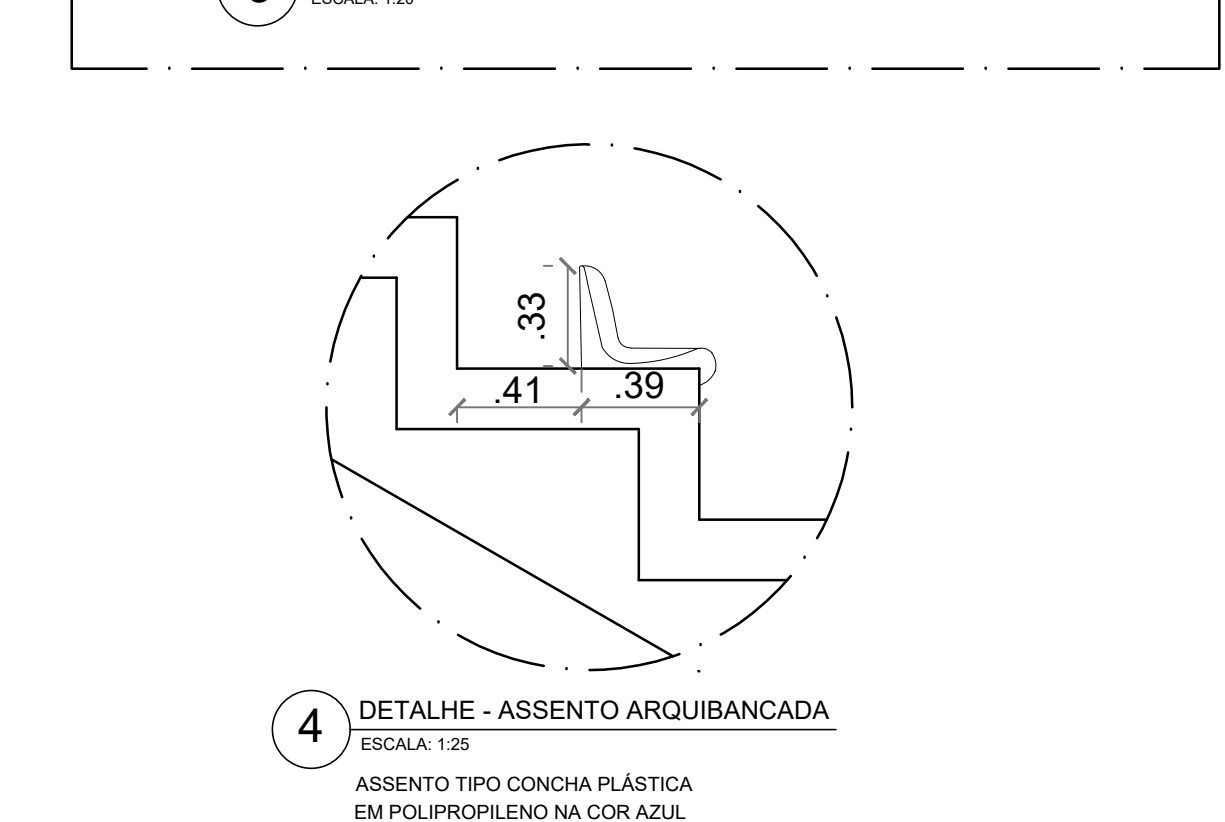



